
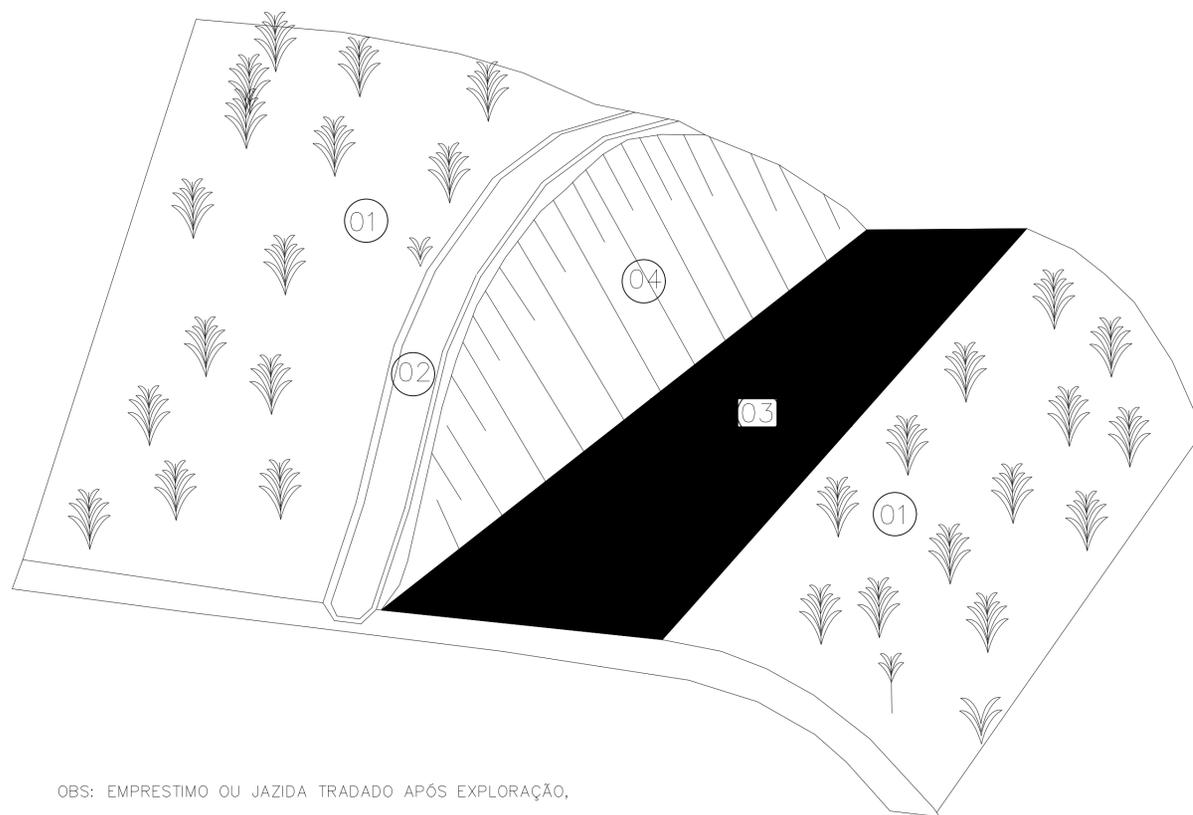


INDICAÇÕES GERAIS	
OCORRÊNCIAS N°	JAZIDA
LOCALIZAÇÃO	VER COORDENADAS DE CADA TRECHO
DISTÂNCIA FIXA AO EIXO KM	2,00 KM
UTILIZAÇÃO	BASE E PAVIMENTAÇÃO SUB-BASE
DESCRIÇÃO DO MATERIAL	-
ÁREA UTILIZAVEL M ²	10.000,00
ALTURA MINIMA DE CORTE	0,20
ALTURA MAXIMA DE CORTE	0,25
ALTURA MEDIA	0,22
VOLUME UTILIZAVEL M3	12.047,42
PROPRIETÁRIO	PREFEITURA DE MAGALHÃES DE ALMEIDA – MA
ENDEREÇO	-
BENFEITORIAS	-

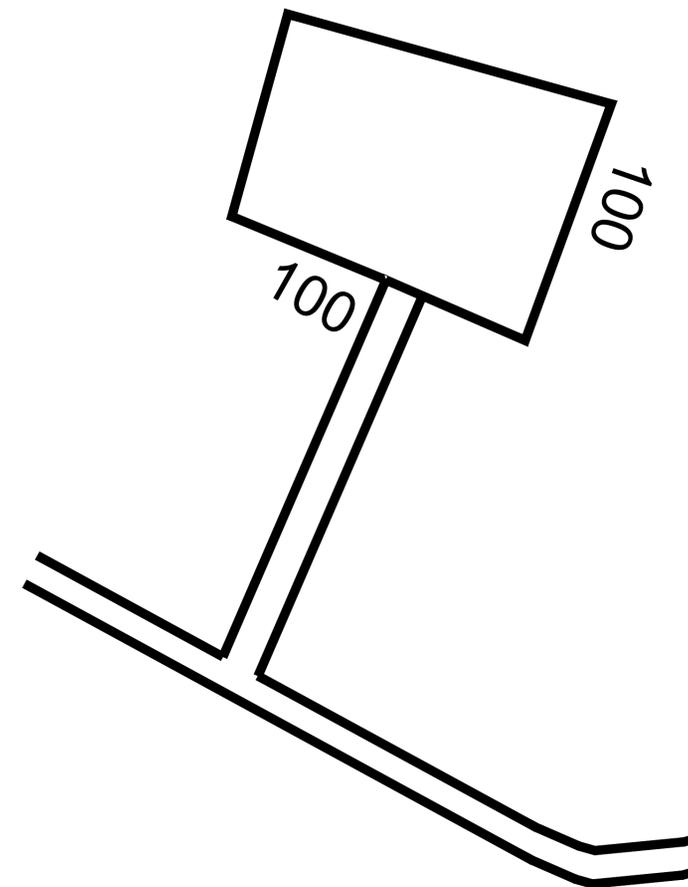

OBS: EMPRESTIMO OU JAZIDA TRADADO APÓS EXPLORAÇÃO.

- 01 TERRENO NATURAL
- 02 VALETA DE PROTEÇÃO DE CRISTA DE CORTE REVESTIDA
- 03 LOCAL DA EXPLORAÇÃO A SER REGULARIZADO E EM SEGUIDA TRAZIDO O MATERIAL VEGETL ORIGINAL
- 04 TALUDE DE CORTE ESTABILIZADO

USO EXCLUSIVO DO CLIENTE	DEPARTAMENTO	DATA	VISTO
<input type="checkbox"/> APROVADO S/ COMENTÁRIOS			
<input type="checkbox"/> APROVADO C/ COMENTÁRIOS			
<input type="checkbox"/> NÃO APROVADO			


DATA	REVISÃO	DESCRIÇÃO
xx/xx/xx	xxx	xxxxx



TIPO DE PROJETO:
PAVIMENTAÇÃO ESTRADA VICINAL
ZONA RURAL – POVOADOS

ENDEREÇO:
POVOADO BAIXÃO AO POVOADO MURICI

AUTOR DO PROJETO DAVID C. PEREIRA	CONTEÚDO DA PRANCHA: DETALHES – JAZIDA
EXT TOTAL EM (m): -	RESPONSÁVEL TÉCNICO:  Eng. LUIS DE JESUS JARDIM / CREA-MA 110760953-4
ESCALA: 1:100	PRANCHA: DT01/03
DATA: FEV/2023	

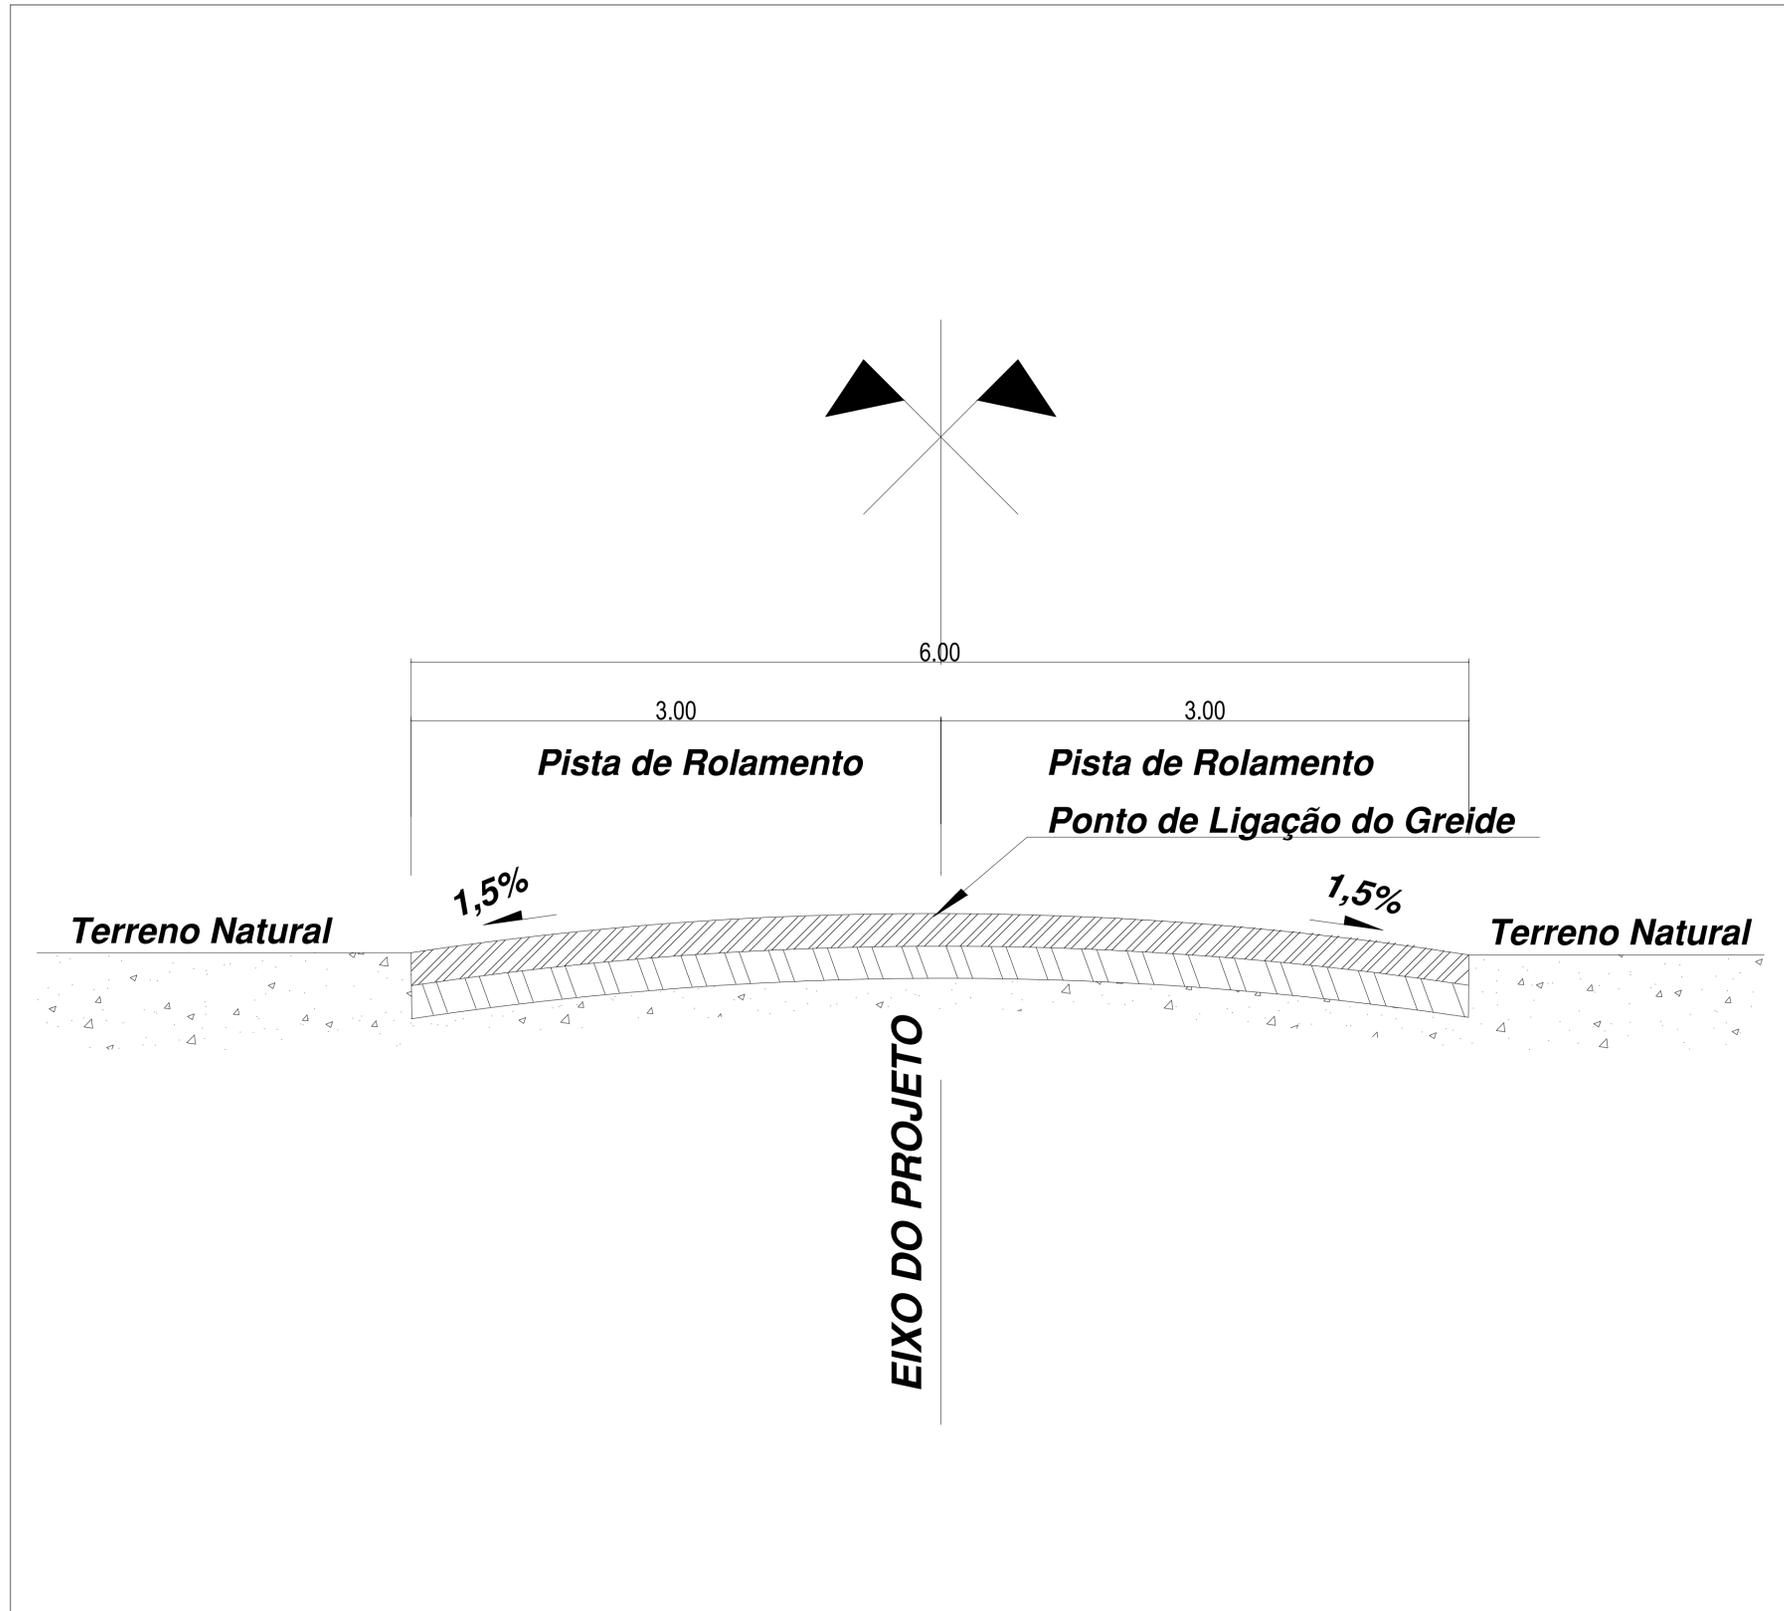

OBSERVAÇÕES:

- a) TODAS AS MEDIDAS DEVERÃO SER CONFIRMADAS NA OBRA;
- b) COTAS EM NIVEL ACABADOS;
- c) TODA E QUALQUER DÚVIDA DEVERÁ SER ESCLARECIDA JUNTO AO REPONSÁVEL TÉCNICO
- d) DIMENSÕES EM CENTÍMETRO, ELEVAÇÕES EM METRO, EXCETO INDICAÇÃO CONTRÁRIA;
- e) PARA MELHOR DETALHAMENTO COSULTAR PROJETO XXXXXXXX

USO EXCLUSIVO DO CLIENTE	DEPARTAMENTO	DATA	VISTO
<input type="checkbox"/> APROVADO S/ COMENTÁRIOS			
<input type="checkbox"/> APROVADO C/ COMENTÁRIOS			
<input type="checkbox"/> NÃO APROVADO			

DATA	REVISÃO	DESCRIÇÃO
XX/XX/XX	XXX	XXXXX



TIPO DE PROJETO:
PAVIMENTAÇÃO ESTRADA VICINAL
ZONA RURAL – POVOADOS

ENDEREÇO:
POVOADO BAIXÃO AO POVOADO MURICI

AUTOR DO PROJETO:
DAVID C. PEREIRA
EXT TOTAL EM (m):
—


CONTEÚDO DA PRANCHA:
DETALHE — SECÇÃO TRANSVERSAL

ESCALA:
1:100
DATA:
FEV/2023


RESPONSÁVEL TÉCNICO:

Eng. LUIS DE JESUS JARDIM / CREA-MA 110760953-4


PRANCHA:
DT02/03

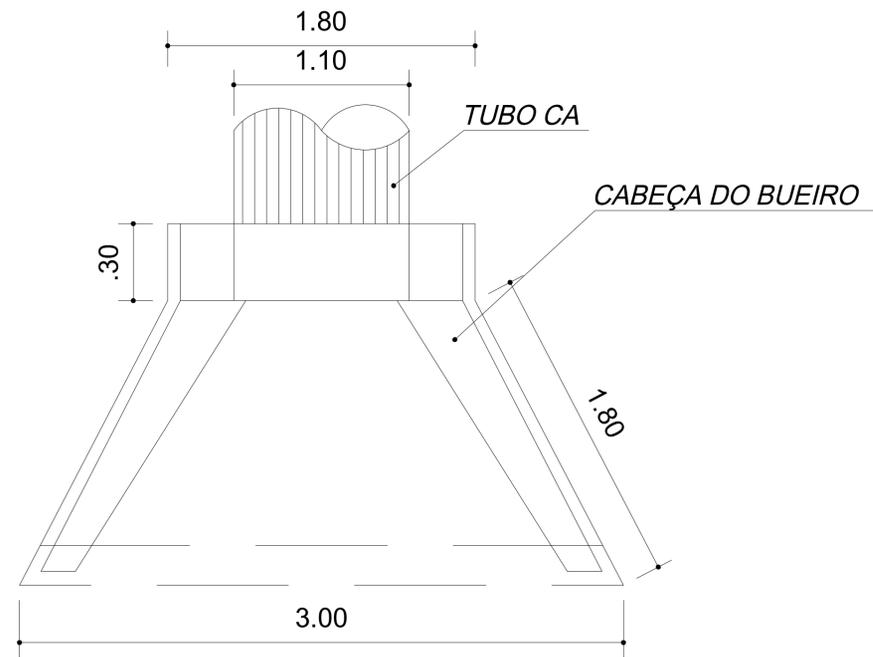


PLANTA BAIXA
D = 100cm

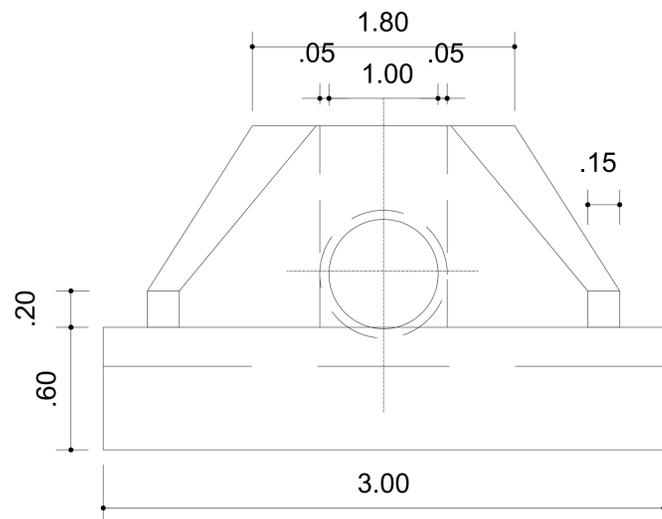


VISTA

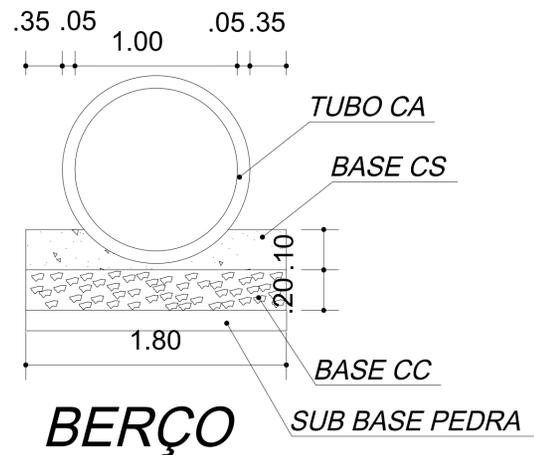

BERÇO

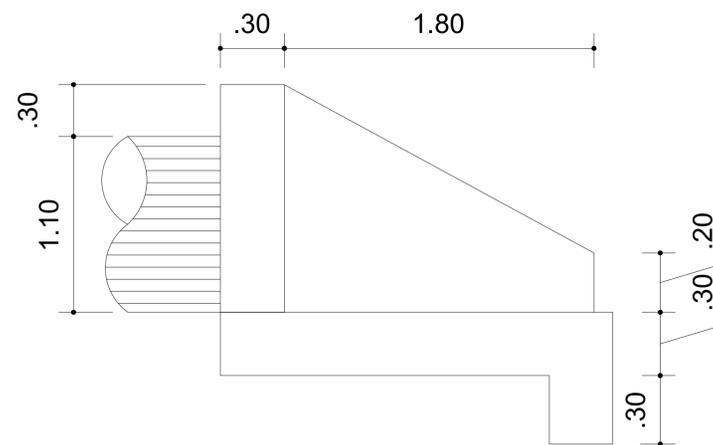

VISTA LATERAL

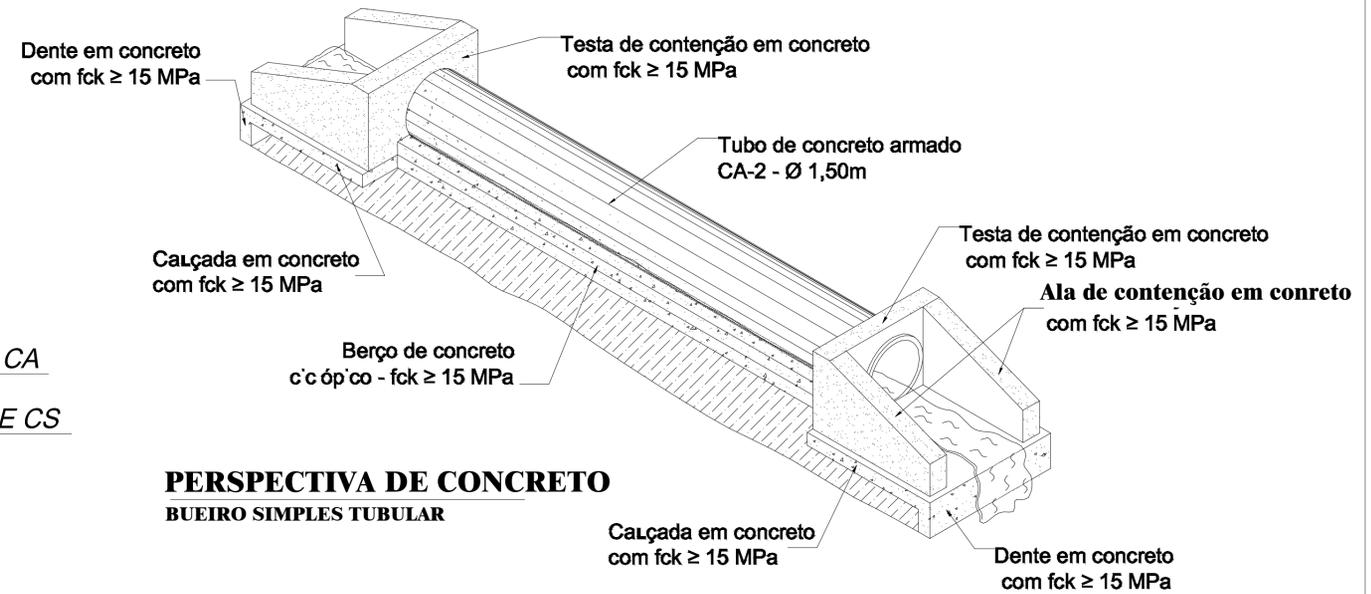

PERSPECTIVA DE CONCRETO
BUEIRO SIMPLES TUBULAR

OBSERVAÇÕES:

- TODAS AS MEDIDAS DEVERÃO SER CONFIRMADAS NA OBRA;
- COTAS EM NIVEL ACABADOS;
- TODA E QUALQUER DÚVIDA DEVERÁ SER ESCLARECIDA JUNTO AO REPONSÁVEL TECNICO
- DIMENSÕES EM CENTÍMETRO, ELEVAÇÕES EM METRO, EXCETO INDICAÇÃO CONTRÁRIA;
- PARA MELHOR DETALHAMENTO COSULTAR PROJETO XXXXXXXX

USO EXCLUSIVO DO CLIENTE	DEPARTAMENTO	DATA	VISTO
<input type="checkbox"/> APROVADO S/ COMENTÁRIOS			
<input type="checkbox"/> APROVADO C/ COMENTÁRIOS			
<input type="checkbox"/> NÃO APROVADO			

DATA	REVISÃO	DESCRIÇÃO
XX/XX/XX	XXX	XXXXX



TIPO DE PROJETO: PAVIMENTAÇÃO ESTRADA VICINAL ZONA RURAL – POVOADOS

ENDEREÇO: POVOADO BAIXÃO AO POVOADO MURICI

AUTOR DO PROJETO: DAVID C. PEREIRA
 CONTEUDO DA PRANCHA: DETALHAMENTO – BUEIRO SIMPLES

EXT TOTAL EM (m): -
 ESCALA: 1:100
 DATA: FEV/2023
 RESPONSÁVEL TÉCNICO: Engº LUIS DE JESUS JARDIM / CREA-MA 110760953-4
 PRANCHA: DT03/03