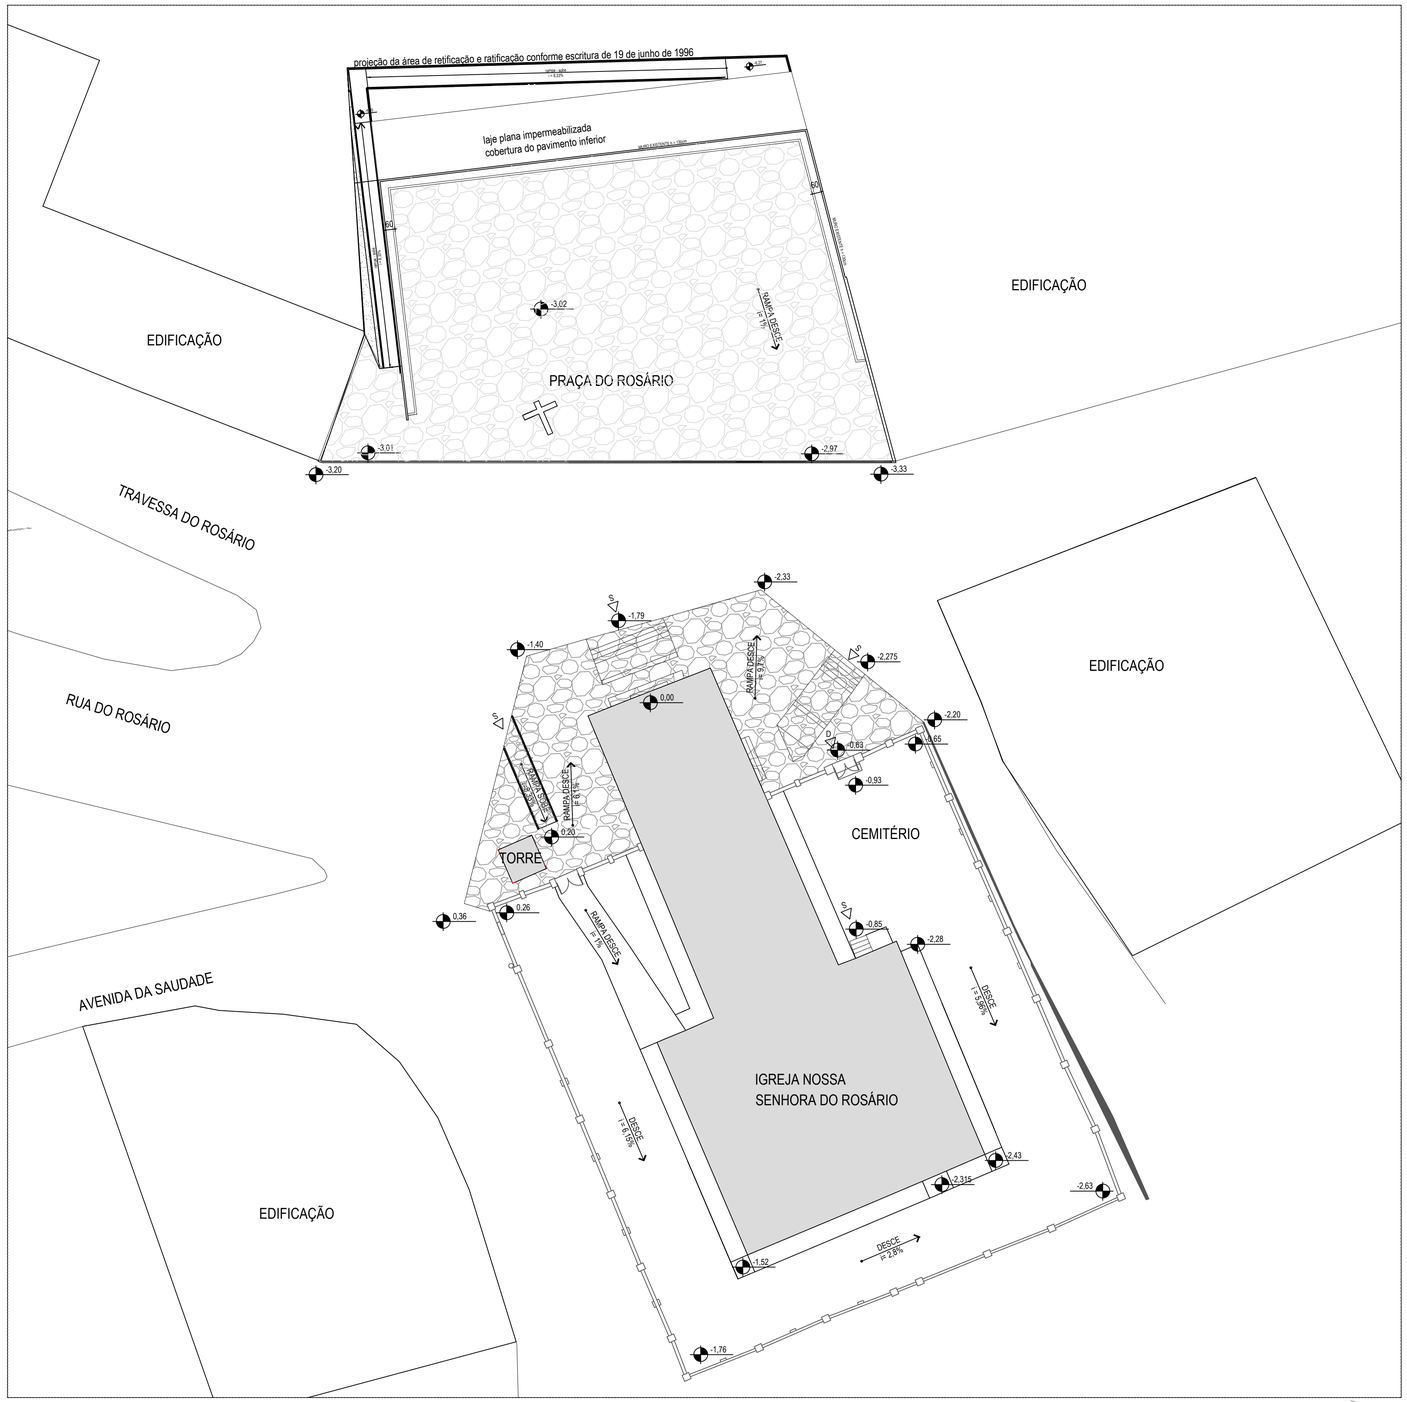

IMPLANTAÇÃO

ESCALA 1:200

OBS.: NÍVEL SOLEIRA PORTA PRINCIPAL DA IGREJA 0,00 = 788,654



PLANTA DE SITUAÇÃO

ESCALA 1:1750

1 - IDENTIFICAÇÃO DOS ACABAMENTOS

1.1 - INTERIOR

A - PAREDES

A1 - Azulejo branco 20x20

A2 - Reboco liso com pintura acrílica

B - TETOS

B1 - Forro de gesso c/ pintura latex

B2 - Laje com pintura latex

C - PISOS

C1 - Granitina

C2 - Quartzito irregular

D - RODAPÉ

D1 - Granitina, h=12cm

D2 - Sem Rodapé

1.2 - EXTERIOR

A - PAREDES

A1 - Reboco tipo paulista c/ pintura latéx branca

B - ESQUADRIAS

B1 - Madeira c/ pintura esmalte acetinado azul del rei

2 - INTERVENÇÕES GERAIS

2.1- ESTRUTURA

2.1.1 - Execução de arrimo, pilares, vigas, lajes, jardineiras e rampa, conforme o projeto estrutural.

2.1.2 - Demolição parcial de laje para inserção da rampa na laterla da praça.

Obs.: O projeto estrutural somente poderá ser elaborado após as análises/ testes, a serem executados na estrutura existente.

2.2 - ALVENARIAS

2.2.1 - Execução de alvenarias em tijolo cerâmico, conforme projeto.

2.3 - PISOS/ SOLEIRAS/ RODAPÉS

2.3.1 - Execução de piso em quartzito irregular para a área da Praça do Rosário, conforme projeto.

2.3.2 - Execução de piso em granitina, em quadros, com junta plastica, em todos os cômodos , conforme projeto.

2.3.3 - Execução de soleiras em granitina nas portas PA, Pa e Pb.

2.3.4 - Execução de rodapé em granitina h=12cm.

2.4 - REVESTIMENTO

2.4.1 - Execução de reboco para as paredes externas e internas, conforme projeto.

2.4.2 - Colocação de azulejo branco, 20x20cm, para as áreas molhadas, cômodos 4, 5, 6, 7 e 10, conforme projeto.

2.5 - FORRO

2.5.1 - Instalação de forro de gesso para os cômodos 2, 3, 4, 5, 6, 7, 8, 9 e10, conforme projeto.

2.5.2 - Instalação de forro de gesso com ponto de iluminação para beiral da fachada posterior, conforme projeto.

2.6 - PINTURAS/ TRATAMENTOS

2.6.1 - Execução de pintura acrílica branca para lajes e forro de gesso, paredes internas e externas, molduras em massa para as esquadrias JA , conforme projeto.

2.6.2 - Execução de pintura esmalte acetinado branco para portas internas e Azul del Rei para janelas e porta PA, conforme projeto.

2.6.3 - Aplicação de fundo preparador a base de zinco para barras de metalon das bancadas, conforme projeto.

2.6.4 - Impermeabilização das jardineiras e laje de forro, conforme projeto.

2.6.7 - Execução de pintura esmalte grafite escuro na estrutura metálica da rampa.

2.7 - ESQUADRIAS

2.7.1 - Instalação de porta modelo PA, em madeira e vidro , conforme projeto.

2.7.2 - Instalação de porta modelo Pa e Pb em MDF, conforme projeto.

2.7.3 - Instalação de porta modelo Pc, em veneziana de alumínio, conforme projeto.

2.7.4 - Instalação de janela modelo JA, de correr, 4 folhas, em madeira e vidro liso, conforme projeto.

2.8 - DIVERSOS

2.8.1 - Readequação do espaço da Praça, compreendo recuperação das muretas existentes, execução de jardim junto à mureta.

2.8.2 - Montagem de rampa em chapa de aço corrugada / perfurada / corrimão metálico - piso e guarda-corpo, conforme projeto.

2.8.3 - Execução de abrigo para gás sob rampa, conforme indicação no projeto.

2.8.4 - Execução de jardineiras na fachada posterior, conforme projeto.

2.8.5 - Instalação de divisórias h=180cm para boxes de banheiros, em granito cinza andorinha, chumbada na alvenaria e piso, conforme projeto.

2.8.6 - Instalação de bancadas em granito cinza andorinha para copa e instalações sanitárias, apoiadas nas alvenarias e barras de metalon, com fechamento frontal, conforme projeto.

2.8.7 - Instalação de placa no banheiro acessível, com símbolo adesivo, conforme projeto e NBR 9050-2015.

2.8.8 - Instalação de ventilação mecânica, nos cômodos 2, 3, 4, 5, 6, 7, 8, 9 e 10, conforme projeto.

2.9 - COMPLEMENTARES

2.9.1 - Execução das Instalações Elétricas, Hidrossanitarias, PPCIP, SPDA, Cabeamento Estruturado e Paisagismo, conforme projetos específicos.

OBSERVAÇÃO ; ANTES DO INÍCIO DAS OBRAS DEVEM SER CONFERIDOS MEDIDAS E NÍVEIS DA ÁREA OBJETO DE INTERVENÇÃO

LEGENDA:

CRUZEIRO

REVISÃO 1	DATA SET/2019	DESCRIÇÃO

SÉCULO 30 ARQUITETURA E RESTAURO LTDA
Av. NOSSA SENHORA DO CARMO nº221 sala 313 - CARMO - BH/MG
Tel: (31) 3287 9320 - seculo30arq@ig.com.br
ARQUITETURA E RESTAURO

IPHAN - Instituto do Patrimonio Histórico e Artístico Nacional
Superintendência do IPHAN em MINAS GERAIS

PROJETO
IGREJA DE NOSSA SENHORA DO ROSÁRIO
SERRO - MG

PRANCHA
1/11

TÍTULO DO DESENHO
PROJETO CASA DO CONGADEIRO - IMPLANTAÇÃO

DESENVOLVIMENTO / DESENHO
MISLENE DRUMOND/JULIA LUKSCHAL/JULIANA DRUMMOND

DATA
JUN. 2022

ESCALA
1/200

RESPONSÁVEL TÉCNICO
SÉCULO 30 ARQUITETURA E RESTAURO
CAU-MG: 17085-2

MARIA CARMEN PERILO
CAU-MG: A5843-2

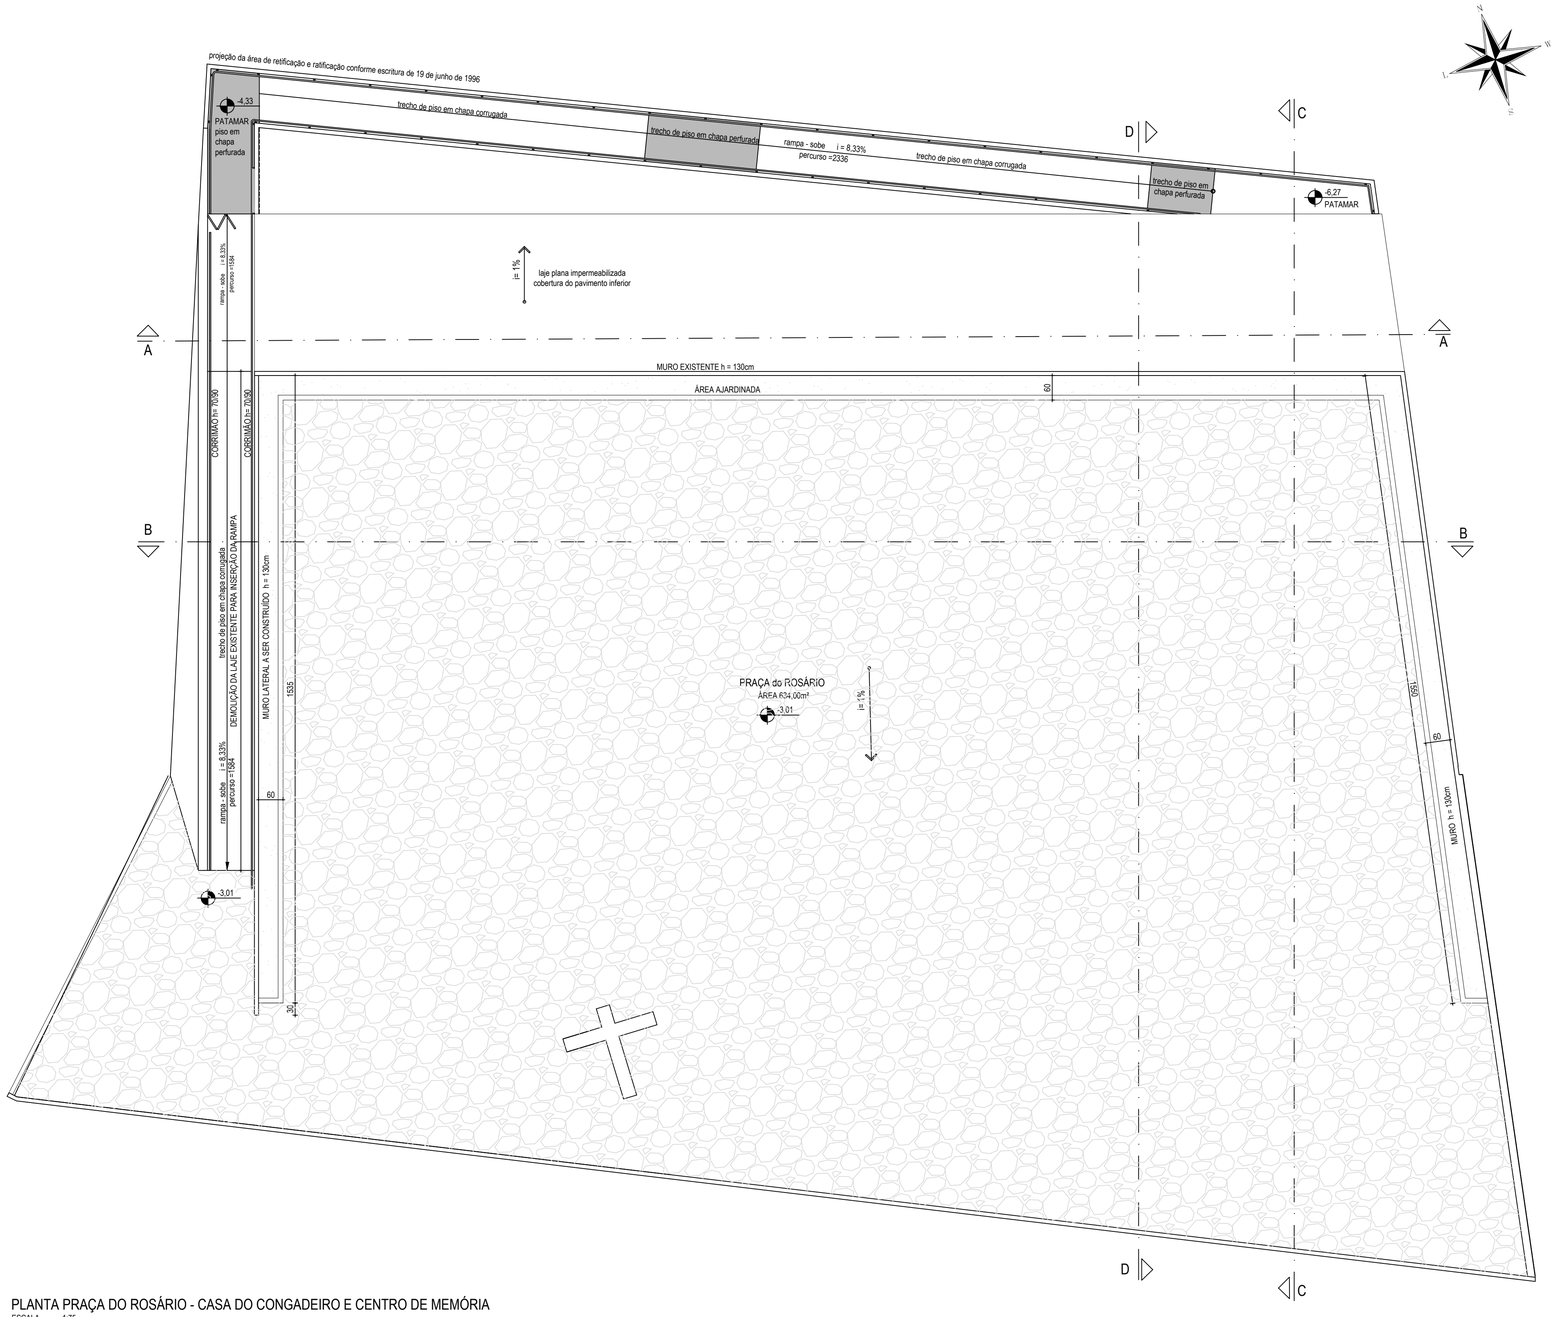

PLANTA PRAÇA DO ROSÁRIO - CASA DO CONGADEIRO E CENTRO DE MEMÓRIA

ESCALA 1:75

ÁREA CONSTRUÍDA = 655,80

1 - IDENTIFICAÇÃO DOS ACABAMENTOS

1.1 - INTERIOR

A - PAREDES

A1 - Azulejo branco 20x20

A2 - Reboco liso com pintura acrílica

B - TETOS

B1 - Forro de gesso c/ pintura latex

B2 - Laje com pintura latex

C - PISOS

C1 - Granitina

C2 - Quartzito irregular

D - RODAPÉ

D1 - Granitina, h=12cm

D2 - Sem Rodapé

1.2 - EXTERIOR

A - PAREDES

A1 - Reboco tipo paulista c/ pintura latéx branca

B - ESQUADRIAS

B1 - Madeira c/ pintura esmalte acetinado azul del rei

2 - INTERVENÇÕES GERAIS

2.1- ESTRUTURA

2.1.1 - Execução de arrimo, pilares, vigas, lajes, jardineiras e rampa, conforme o projeto estrutural.

2.1.2 - Demolição parcial de laje para inserção da rampa na lateral da praça.

Obs.: O projeto estrutural somente poderá ser elaborado após as análises/ testes, a serem executados na estrutura existente.

2.2 - ALVENARIAS

2.2.1 - Execução de alvenarias em tijolo cerâmico, conforme projeto.

2.3 - PISOS/ SOLEIRAS/ RODAPÉS

2.3.1 - Execução de piso em quartzito irregular para a área da Praça do Rosário, conforme projeto.

2.3.2 - Execução de piso em granitina, em quadros, com junta plastica, em todos os cômodos , conforme projeto.

2.3.3 - Execução de soleiras em granitina nas portas PA, Pa e Pb.

2.3.4 - Execução de rodapé em granitina h=12cm.

2.4 - REVESTIMENTO

2.4.1 - Execução de reboco para as paredes externas e internas, conforme projeto.

2.4.2 - Colocação de azulejo branco, 20x20cm, para as áreas molhadas, cômodos 4, 5, 6, 7 e 10, conforme projeto.

2.5 - FORRO

2.5.1 - Instalação de forro de gesso para os cômodos 2, 3, 4, 5, 6, 7, 8, 9 e10, conforme projeto.

2.5.2 - Instalação de forro de gesso com ponto de iluminação para beiral da fachada posterior, conforme projeto.

2.6 - PINTURAS/ TRATAMENTOS

2.6.1 - Execução de pintura acrílica branca para lajes e forro de gesso, paredes internas e externas, molduras em massa para as esquadrias JA , conforme projeto.

2.6.2 - Execução de pintura esmalte acetinado branco para portas internas e Azul del Rei para janelas e porta PA, conforme projeto.

2.6.3 - Aplicação de fundo preparador a base de zinco para barras de metalon das bancadas, conforme projeto.

2.6.4 - Impermeabilização das jardineiras e laje de forro, conforme projeto.

2.6.7 - Execução de pintura esmalte grafite escuro na estrutura metálica da rampa.

2.7 - ESQUADRIAS

2.7.1 - Instalação de porta modelo PA, em madeira e vidro , conforme projeto.

2.7.2 - Instalação de porta modelo Pa e Pb em MDF, conforme projeto.

2.7.3 - Instalação de porta modelo Pc, em veneziana de alumínio, conforme projeto.

2.7.4 - Instalação de janela modelo JA, de correr, 4 folhas, em madeira e vidro liso, conforme projeto.

2.8 - DIVERSOS

2.8.1 - Readequação do espaço da Praça, compreendo recuperação das muretas existentes, execução de jardim junto à mureta.

2.8.2 - Montagem de rampa em chapa de aço corrugada / perfurada / corrimão metálico - piso e guarda-corpo, conforme projeto.

2.8.3 - Execução de abrigo para gás sob rampa, conforme indicação no projeto.

2.8.4 - Execução de jardineiras na fachada posterior, conforme projeto.

2.8.5 - Instalação de divisórias h=180cm para boxes de banheiros, em granito cinza andorinha, chumbada na alvenaria e piso, conforme projeto.

2.8.6 - Instalação de bancadas em granito cinza andorinha para copa e instalações sanitárias, apoiadas nas alvenarias e barras de metalon, com fechamento frontal, conforme projeto.

2.8.7 - Instalação de placa no banheiro acessível, com símbolo adesivo, conforme projeto e NBR 9050-2015.

2.8.8 - Instalação de ventilação mecânica, nos cômodos 2, 3, 4, 5, 6, 7, 8, 9 e 10, conforme projeto.

2.9 - COMPLEMENTARES

2.9.1 - Execução das Instalações Elétricas, Hidrossanitarias, PPCIP, SPDA, Cabeamento Estruturado e Paisagismo, conforme projetos específicos.

OBSERVAÇÃO ; ANTES DO INÍCIO DAS OBRAS DEVEM SER CONFERIDOS MEDIDAS E NÍVEIS DA ÁREA OBJETO DE INTERVENÇÃO

LEGENDA:

CRUZEIRO

REVISÃO 1	DATA SET/2019	DESCRIÇÃO

SÉCULO 30 ARQUITETURA E RESTAURO

ARQUITETURA E RESTAURO LTDA

Av. NOSSA SENHORA DO CARMO nº221 sala 313 - CARMO - BH/MG

Tel: (31) 3287 9320 - seculo30arq@ig.com.br

IPHAN - Instituto do Patrimonio Histórico e Artístico Nacional

Superintendência do IPHAN em MINAS GERAIS

PROJETO

IGREJA DE NOSSA SENHORA DO ROSÁRIO

SERRO - MG

PRANCHA 2/11

TÍTULO DO DESENHO

PROJETO CASA DO CONGADEIRO - PLANTA PRAÇA DO ROSÁRIO

DESENVOLVIMENTO / DESENHO: MISLENE DRUMOND/JULIA LUKSCHAL/JULIANA DRUMMOND

DATA: JUN.2022

ESCALA: 1/75

RESPONSÁVEL TÉCNICO

SÉCULO 30 ARQUITETURA E RESTAURO
CAU-MG: 17085-2

MARIA CARMEN PERILO
CAU-MG: A5843-2

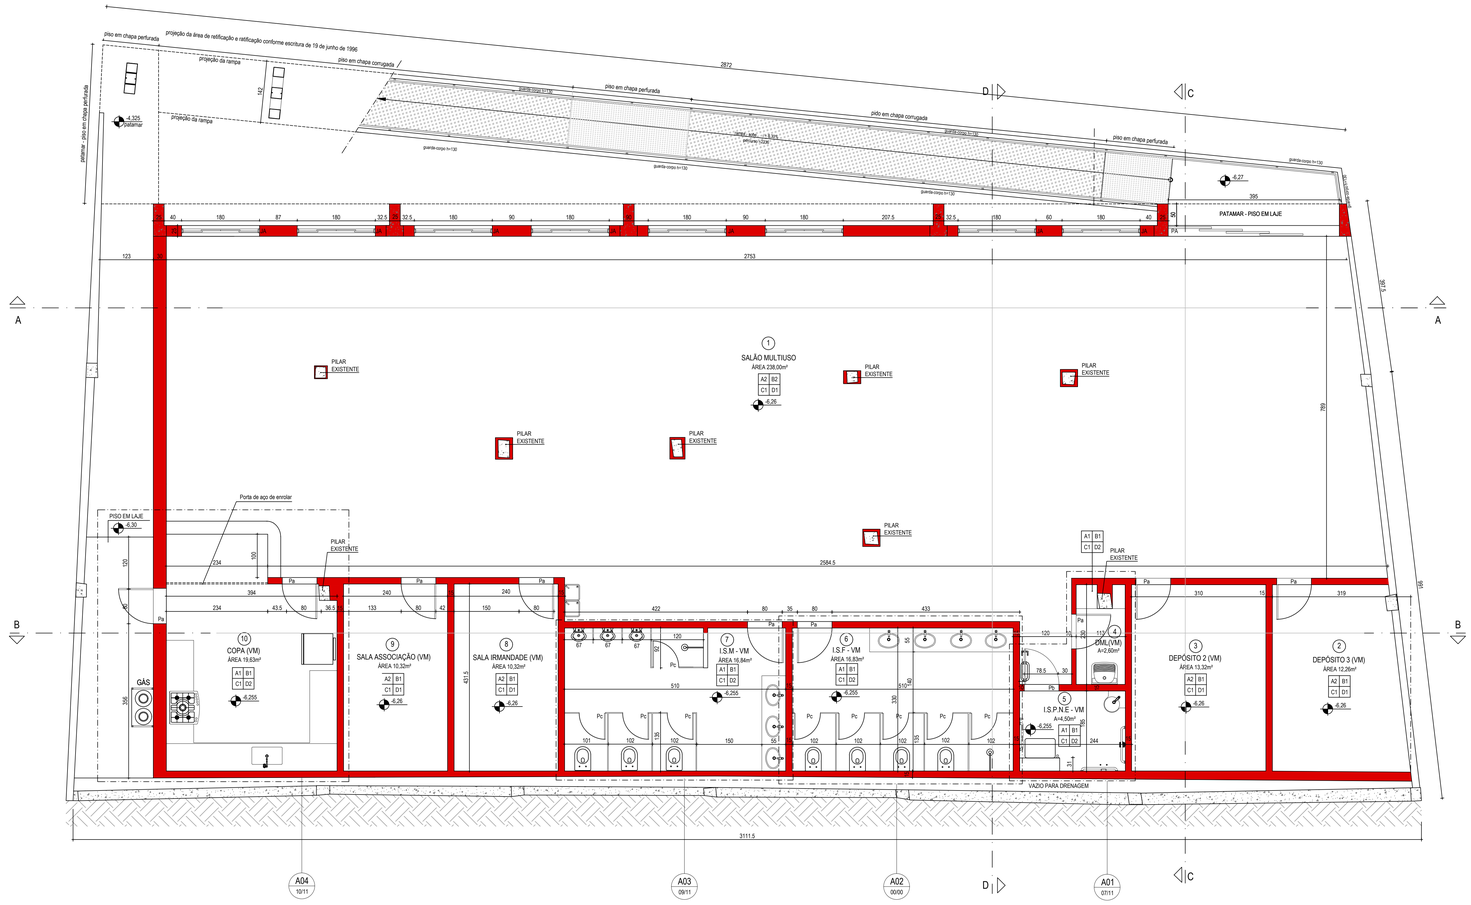

PLANTA SUBSOLO
ESCALA 1:50

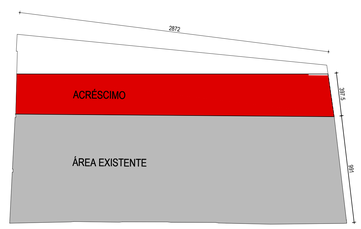

PLANTA SUBSOLO - SITUAÇÃO
ESCALA 1:200

1 - IDENTIFICAÇÃO DOS ACABAMENTOS

1.1 - INTERIOR
A - PAREDES
A1 - Azulejo branco 20x20
A2 - Reboco liso com pintura acrílica
B - TETOS
B1 - Forro de gesso c/ pintura latex
B2 - Laje com pintura latex
C - PISOS
C1 - Granitina
C2 - Quartzito irregular
D - RODAPÉ
D1 - Granitina, h=12cm
D2 - Sem Rodapé

1.2 - EXTERIOR
A - PAREDES
A1 - Reboco tipo paulista c/ pintura latéx branca
B - ESQUADRIAS
B1 - Madeira c/ pintura esmalte acetinado azul del rei

2 - INTERVENÇÕES GERAIS

2.1- ESTRUTURA
2.1.1 - Execução de arrimo, pilares, vigas, lajes, jardineiras e rampa, conforme o projeto estrutural.
2.1.2 - Demolição parcial de laje para inserção da rampa na lateria da praça.
Obs.: O projeto estrutural somente poderá ser elaborado após as análises/ testes, a serem executados na estrutura existente.
2.2 - ALVENARIAS
2.2.1 - Execução de alvenarias em tijolo cerâmico, conforme projeto.
2.3 - PISOS/ SOLEIRAS/ RODAPÉS
2.3.1 - Execução de piso em quartzito irregular *para a área da Praça do Rosário*, conforme projeto.
2.3.2 - Execução de piso em granitina, em quadros, com junta plastica, em todos os cômodos , conforme projeto.
2.3.3 - Execução de soleiras em granitina nas portas PA, Pa e Pb.
2.3.4 - Execução de rodapé em granitina h=12cm.
2.4 - REVESTIMENTO
2.4.1 - Execução de reboco para as paredes externas e internas, conforme projeto.
2.4.2 - Colocação de azulejo branco, 20x20cm, para as áreas molhadas, cômodos 4, 5, 6, 7 e 10, conforme projeto.
2.5 - FORRO
2.5.1 - Instalação de forro de gesso para os cômodos 2, 3, 4, 5, 6, 7, 8, 9 e10, conforme projeto.
2.5.2 - Instalação de forro de gesso com ponto de iluminação para beiral da fachada posterior, conforme projeto.
2.6 - PINTURAS/ TRATAMENTOS
2.6.1 - Execução de pintura acrílica branca para lajes e forro de gesso, paredes internas e externas, molduras em massa para as esquadrias JA , conforme projeto.
2.6.2 - Execução de pintura esmalte acetinado branco para portas internas e Azul del Rei para janelas e porta PA, conforme projeto.
2.6.3 - Aplicação de fundo preparador a base de zinco para barras de metalon das bancadas, conforme projeto.
2.6.4 - Impermeabilização das jardineiras e laje de forro, conforme projeto.
2.6.7 - Execução de pintura esmalte graffite escuro na estrutura metálica da rampa.
2.7 - ESQUADRIAS
2.7.1 - Instalação de porta modelo PA, em madeira e vidro , conforme projeto.
2.7.2 - Instalação de porta modelo Pa e Pb em MDF, conforme projeto.
2.7.3 - Instalação de porta modelo Pc, em veneziana de alumínio, conforme projeto.
2.7.4 - Instalação de janela modelo JA, de correr, 4 folhas, em madeira e vidro liso, conforme projeto.
2.8 - DIVERSOS
2.8.1 - Readequação do espaço da Praça, compreendo recuperação das muretas existentes, execução de jardim junto à mureta.
2.8.2 - Montagem de rampa em chapa de aço corrugada / perfurada / corrimão metálico - piso e guarda-corpo, conforme projeto.
2.8.3 - Execução de abrigo para gás sob rampa, conforme indicação no projeto.
2.8.4 - Execução de jardineiras na fachada posterior, conforme projeto.
2.8.5 - Instalação de divisórias h=180cm para boxes de banheiros, em granito cinza andorinha, chumbada na alvenaria e piso, conforme projeto.
2.8.6 - Instalação de bancadas em granito cinza andorinha para copa e instalações sanitárias, apoiadas nas alvenarias e barras de metalon, com fechamento frontal, conforme projeto.
2.8.7 - Instalação de placa no banheiro acessível, com símbolo adesivo, conforme projeto e NBR 9050-2015.
2.8.8 - Instalação de ventilação mecânica, nos cômodos 2, 3, 4, 5, 6, 7, 8, 9 e 10, conforme projeto.
2.9 - COMPLEMENTARES
2.9.1 - Execução das Instalações Elétricas, Hidrossanitarias, PPCIP, SPDA, Cabeamento Estruturado e Paisagismo, conforme projetos específicos.

OBSERVAÇÃO : ANTES DO INÍCIO DAS OBRAS DEVEM SER CONFERIDOS MEDIDAS E NÍVEIS DA ÁREA OBJETO DE INTERVENÇÃO

LEGENDA:
ALVENARIA EXISTENTE
ALVENARIA A CONSTRUIR
ALVENARIA A DEMOLIR

PAREDE / TETO / PISO / RODAPÉ — AX BX CX DX
NUMERAÇÃO DE CÔMODOS: X
CÓDIGO DE VÃOS: JX JANELA; PX PORTA

REVISÃO 1	DATA SET./2019	DESCRIÇÃO

SÉCULO 30 ARQUITETURA E RESTAURO LTDA
Av. NOSSA SENHORA DO CARMO nº221 sala 313 - CARMO - BH/MG
Tel: (31) 3287 9320 - seculo30arq@gg.com.br

IPHAN - Instituto do Patrimonio Histórico e Artístico Nacional
Superintendência do IPHAN em MINAS GERAIS

PROJETO
IGREJA DE NOSSA SENHORA DO ROSÁRIO
SERRO - MG

PRANCHA 3/11

TÍTULO DO DESENHO
PROJETO CASA DO CONGADEIRO - PLANTA SUBSOLO E SITUAÇÃO

DESENHO/PROJETO/DESENHO
MISLENE DRUMOND/JULIA LUKSCHAL/JULIANA DRUMMOND

DATA JUN. 2022

ESCALA 1/50

RESPONSÁVEL TÉCNICO
SÉCULO 30 ARQUITETURA E RESTAURO
CAU-MG: 17085-2
MARIA CARMEN PERILO
CAU-MG: A9843-2

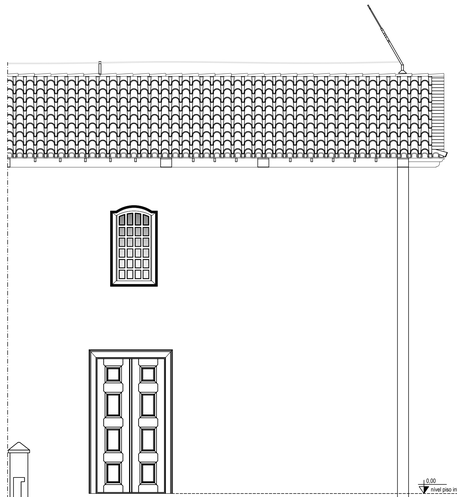

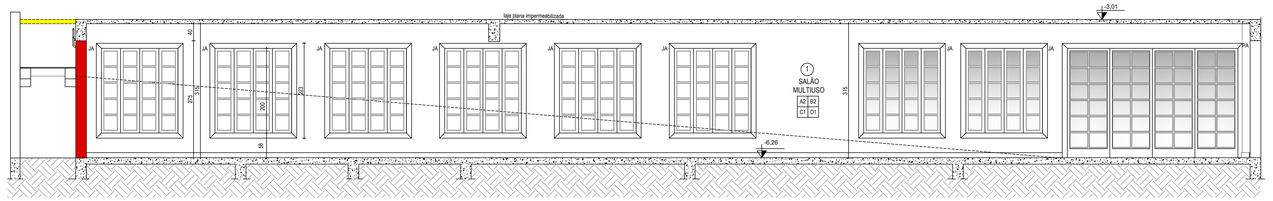

CORTE AA
ESCALA 1:50

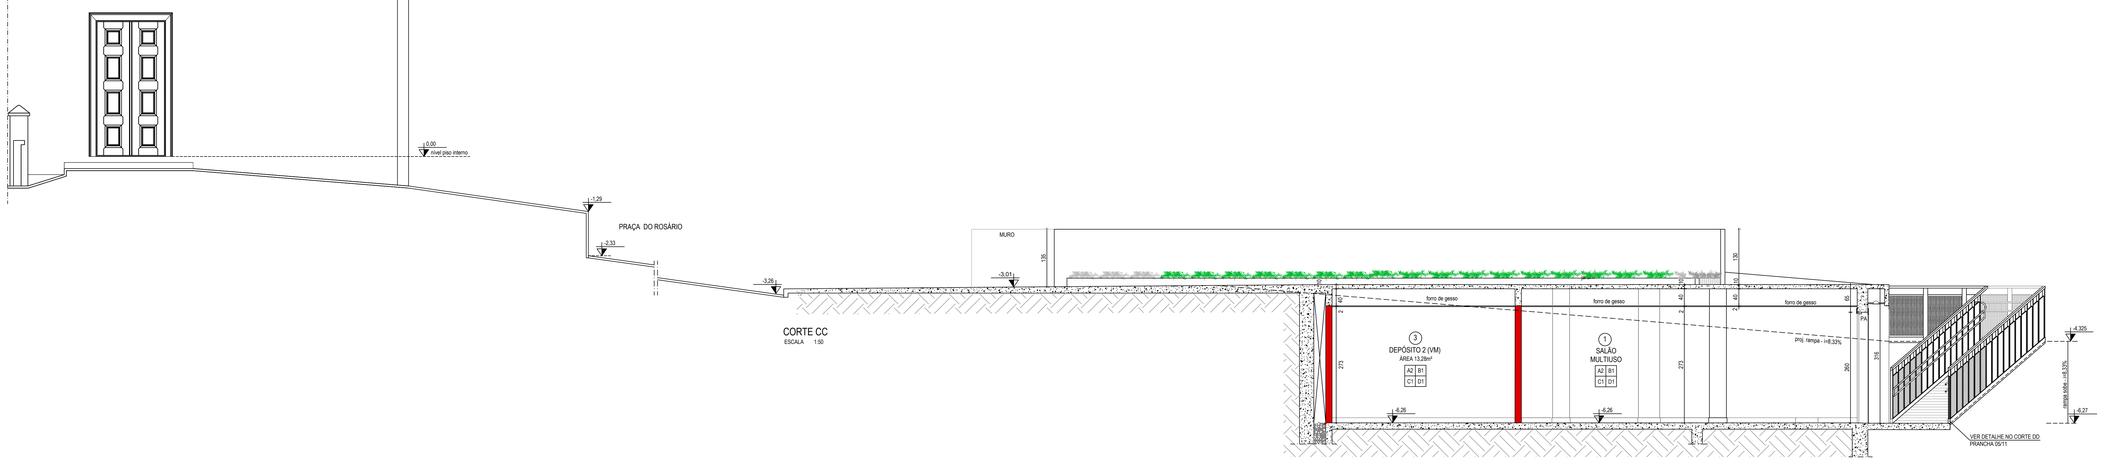

CORTE CC
ESCALA 1:50

1 - IDENTIFICAÇÃO DOS ACABAMENTOS

1.1 - INTERIOR
A - PAREDES
A1 - Azulejo branco 20x20
A2 - Reboco liso com pintura acrílica
B - TETOS
B1 - Forro de gesso c/ pintura latex
B2 - Laje com pintura latex
C - PISOS
C1 - Granitina
C2 - Quartzito irregular
D - RODAPÉ
D1 - Granitina, h=12cm
D2 - Sem Rodapé

1.2 - EXTERIOR
A - PAREDES
A1 - Reboco tipo paulista c/ pintura latéx branca
B - ESQUADRIAS
B1 - Madeira c/ pintura esmalte acetinado azul del rei

2 - INTERVENÇÕES GERAIS

2.1- ESTRUTURA
2.1.1 - Execução de arrimo, pilares, vigas, lajes, jardineiras e rampa, conforme o projeto estrutural.
2.1.2 - Demolição parcial de laje para inserção da rampa na lateria da praça.
Obs.: O projeto estrutural somente poderá ser elaborado após as análises/ testes, a serem executados na estrutura existente.
2.2 - ALVENARIAS
2.2.1 - Execução de alvenarias em tijolo cerâmico, conforme projeto.
2.3 - PISOS/ SOLEIRAS/ RODAPÉS
2.3.1 - Execução de piso em quartzito irregular para a área da Praça do Rosário, conforme projeto.
2.3.2 - Execução de piso em granitina, em quadros, com junta plastica, em todos os cômodos , conforme projeto.
2.3.3 - Execução de soleiras em granitina nas portas PA, Pa e Pb.
2.3.4 - Execução de rodapé em granitina h=12cm.
2.4 - REVESTIMENTO
2.4.1 - Execução de reboco para as paredes externas e internas, conforme projeto.
2.4.2 - Colocação de azulejo branco, 20x20cm, para as áreas molhadas, cômodos 4, 5, 6, 7 e 10, conforme projeto.
2.5 - FORRO
2.5.1 - Instalação de forro de gesso para os cômodos 2, 3, 4, 5, 6, 7, 8, 9 e10, conforme projeto.
2.5.2 - Instalação de forro de gesso com ponto de iluminação para beiral da fachada posterior, conforme projeto.
2.6 - PINTURAS/ TRATAMENTOS
2.6.1 - Execução de pintura acrílica branca para lajes e forro de gesso, paredes internas e externas, molduras em massa para as esquadrias JA , conforme projeto.
2.6.2 - Execução de pintura esmalte acetinado branco para portas internas e Azul del Rei para janelas e porta PA, conforme projeto.
2.6.3 - Aplicação de fundo preparador a base de zinco para barras de metalon das bancadas, conforme projeto.
2.6.4 - Impermeabilização das jardineiras e laje de forro, conforme projeto.
2.6.7 - Execução de pintura esmalte grafite escuro na estrutura metálica da rampa.
2.7 - ESQUADRIAS
2.7.1 - Instalação de porta modelo PA, em madeira e vidro , conforme projeto.
2.7.2 - Instalação de porta modelo Pa e Pb em MDF, conforme projeto.
2.7.3 - Instalação de porta modelo Pc, em veneziana de alumínio, conforme projeto.
2.7.4 - Instalação de janela modelo JA, de correr, 4 folhas, em madeira e vidro liso, conforme projeto.
2.8 - DIVERSOS
2.8.1 - Readequação do espaço da Praça, compreendo recuperação das muretas existentes, execução de jardim junto à mureta.
2.8.2 - Montagem de rampa em chapa de aço corrugada / perfurada / corrimão metálico - piso e guarda-corpo, conforme projeto.
2.8.3 - Execução de abrigo para gás sob rampa, conforme indicação no projeto.
2.8.4 - Execução de jardineiras na fachada posterior, conforme projeto.
2.8.5 - Instalação de divisórias h=180cm para boxes de banheiros, em granito cinza andorinha, chumbada na alvenaria e piso, conforme projeto.
2.8.6 - Instalação de bancadas em granito cinza andorinha para copa e instalações sanitárias, apoiadas nas alvenarias e barras de metalon, com fechamento frontal, conforme projeto.
2.8.7 - Instalação de placa no banheiro acessível, com símbolo adesivo, conforme projeto e NBR 9050-2015.
2.8.8 - Instalação de ventilação mecânica, nos cômodos 2, 3, 4, 5, 6, 7, 8, 9 e 10, conforme projeto.
2.9 - COMPLEMENTARES
2.9.1 - Execução das Instalações Elétricas, Hidrossanitarias, PPCIP, SPDA, Cabeamento Estruturado e Paisagismo, conforme projetos específicos.

OBSERVAÇÃO : ANTES DO INÍCIO DAS OBRAS DEVEM SER CONFERIDOS MEDIDAS E NÍVEIS DA ÁREA OBJETO DE INTERVENÇÃO

LEGENDA:

- ALVENARIA EXISTENTE
- ALVENARIA A CONSTRUIR
- ALVENARIA A DEMOLIR

PAREDE / TETO / PISO / RODAPÉ: AX BX CX DX

NUMERAÇÃO DE CÔMODOS: (X)

CÓDIGO DE VÃOS
JX JANELA
PX PORTA

REVISÃO 1	DATA SET.2019	DESCRIÇÃO

SÉCULO 30 ARQUITETURA E RESTAURO LTDA
Av. NOSSA SENHORA DO CARMO nº221 sala 310 - CARMO - BH/MG
Tel: (31) 3287 9320 - seculo30arq@ig.com.br

IPHAN - Instituto do Patrimonio Histórico e Artístico Nacional
Superintendência do IPHAN em MINAS GERAIS

PROJETO
IGREJA DE NOSSA SENHORA DO ROSÁRIO
SERRO - MG

PRANCHA
4/11

TITULO DO DESENHO
PROJETO CASA DO CONGADEIRO - CORTE AA, BB E CC.

DESENHO, OMISSÃO / DESENHO
MISLENE DRUMMOND,JULIA LUKSCHAL/JULIANA DRUMMOND

DATA
JUN. 2022

ESCALA
1:50

RESPONSAVEL TECNICO
SÉCULO 30 ARQUITETURA E RESTAURO
CAU/MG 11089-2

MARIA CARMEN PERILO
CAU-MG: A98413

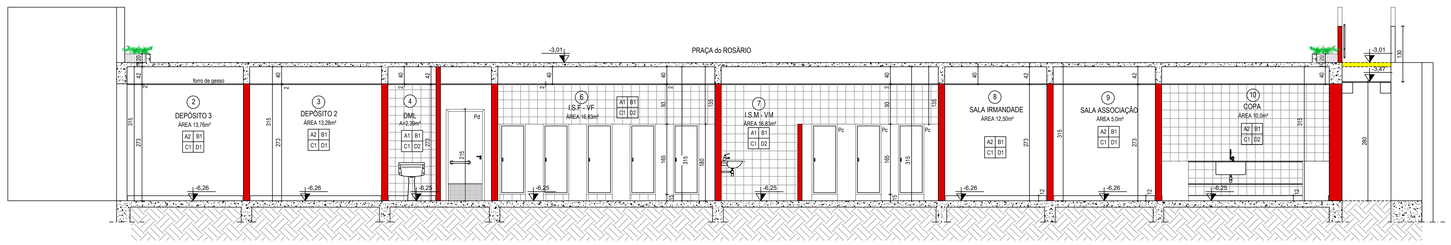

CORTE BB
ESCALA 1:50

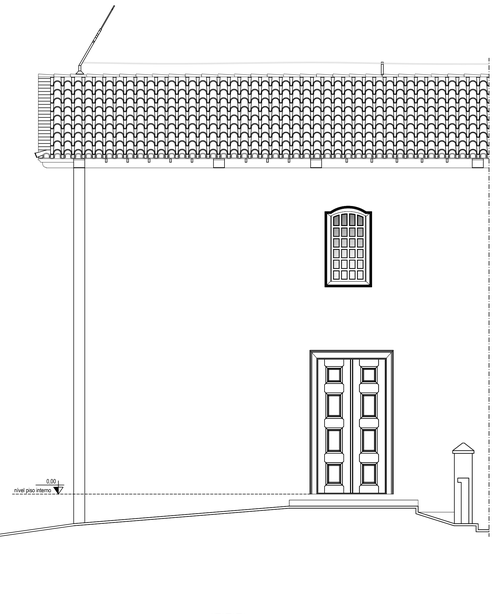

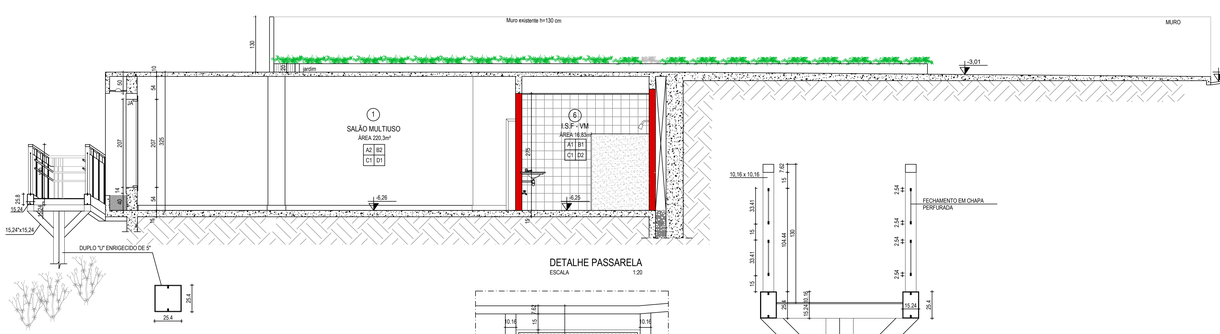

CORTE DD
ESCALA 1:50

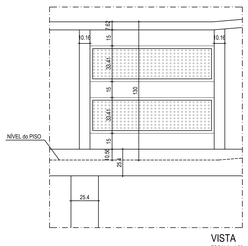

VISTA
ESCALA 1:20

DETALHE PASSARELA
ESCALA 1:20

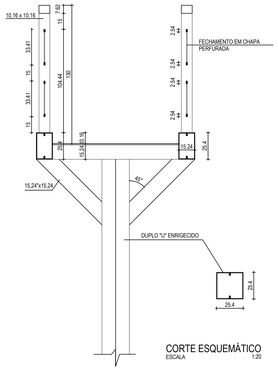

CORTE ESQUEMÁTICO
ESCALA 1:20

DETALHE CAIXA DE FIXAÇÃO
DA ESTRUTURA METÁLICA
ESCALA 1:20

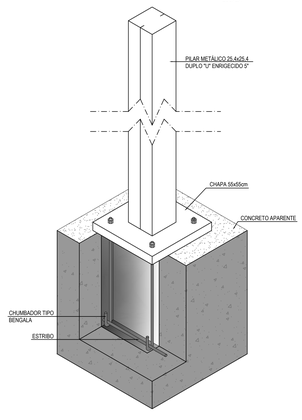

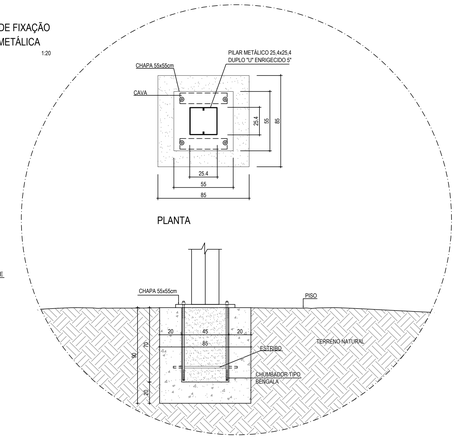

1 - IDENTIFICAÇÃO DOS ACABAMENTOS

1.1 - INTERIOR
A - PAREDES
A1 - Azulejo branco 20x20
A2 - Reboco liso com pintura acrílica
B - TETOS
B1 - Forro de gesso c/ pintura latex
B2 - Laje com pintura latex
C - PISOS
C1 - Granitina
C2 - Quartzito irregular
D - RODAPÉ
D1 - Granitina, h=12cm
D2 - Sem Rodapé

1.2 - EXTERIOR
A - PAREDES
A1 - Reboco tipo paulista c/ pintura latéx branca
B - ESQUADRIAS
A1 - Madeira c/ pintura esmalte acetinado azul del rei

2 - INTERVENÇÕES GERAIS

2.1- ESTRUTURA
2.1.1 - Execução de arrimo, pilares, vigas, lajes, jardineiras e rampa, conforme o projeto estrutural.
2.1.2 - Demolição parcial de laje para inserção da rampa na laterla da praça.
Obs.: O projeto estrutural somente poderá ser elaborado após as análises/ testes, a serem executados na estrutura existente.
2.2 - ALVENARIAS
2.2.1 - Execução de alvenarias em tijolo cerâmico, conforme projeto.
2.3 - PISOS/ SOLEIRAS/ RODAPÉS
2.3.1 - Execução de piso em quartzito irregular para a área da Praça do Rosário, conforme projeto.
2.3.2 - Execução de piso em granitina, em quadros, com junta plastica, em todos os cômodos , conforme projeto.
2.3.3 - Execução de soleiras em granitina nas portas PA, Pa e Pb.
2.3.4 - Execução de rodapé em granitina h=12cm.
2.4 - REVESTIMENTO
2.4.1 - Execução de reboco para as paredes externas e internas, conforme projeto.
2.4.2 - Colocação de azulejo branco, 20x20cm, para as áreas molhadas, cômodos 4, 5, 6, 7 e 10, conforme projeto.
2.5 - FORRO
2.5.1 - Instalação de forro de gesso para os cômodos 2, 3, 4, 5, 6, 7, 8, 9 e10, conforme projeto.
2.5.2 - Instalação de forro de gesso com ponto de iluminação para beiral da fachada posterior, conforme projeto.
2.6 - PINTURAS/ TRATAMENTOS
2.6.1 - Execução de pintura acrílica branca para lajes e forro de gesso, paredes internas e externas, molduras em massa para as esquadrias JA , conforme projeto.
2.6.2 - Execução de pintura esmalte acetinado branco para portas internas e Azul del Rei para janelas e porta PA, conforme projeto.
2.6.3 - Aplicação de fundo preparador a base de zinco para barras de metalon das bancadas, conforme projeto.
2.6.4 - Impermeabilização das jardineiras e laje de forro, conforme projeto.
2.6.7 - Execução de pintura esmalte grafite escuro na estrutura metálica da rampa.
2.7 - ESQUADRIAS
2.7.1 - Instalação de porta modelo PA, em madeira e vidro , conforme projeto.
2.7.2 - Instalação de porta modelo Pa e Pb em MDF, conforme projeto.
2.7.3 - Instalação de porta modelo Pc, em veneziana de alumínio, conforme projeto.
2.7.4 - Instalação de janela modelo JA, de correr, 4 folhas, em madeira e vidro liso, conforme projeto.
2.8 - DIVERSOS
2.8.1 - Readequação do espaço da Praça, compreendo recuperação das muretas existentes, execução de jardim junto à mureta.
2.8.2 - Montagem de rampa em chapa de aço corrugada / perfurada / corrimão metálico - piso e guarda-corpo, conforme projeto.
2.8.3 - Execução de abrigo para gás sob rampa, conforme indicação no projeto.
2.8.4 - Execução de jardineiras na fachada posterior, conforme projeto.
2.8.5 - Instalação de divisórias h=180cm para boxes de banheiros, em granito cinza andorinha, chumbada na alvenaria e piso, conforme projeto.
2.8.6 - Instalação de bancadas em granito cinza andorinha para copa e instalações sanitárias, apoiadas nas alvenarias e barras de metalon, com fechamento frontal, conforme projeto.
2.8.7 - Instalação de placa no banheiro acessível, com símbolo adesivo, conforme projeto e NBR 9050-2015.
2.8.8 - Instalação de ventilação mecânica, nos cômodos 2, 3, 4, 5, 6, 7, 8, 9 e 10, conforme projeto.
2.9 - COMPLEMENTARES
2.9.1 - Execução das Instalações Elétricas, Hidrossanitarias, PPCIP, SPDA, Cabeamento Estruturado e Paisagismo, conforme projetos específicos.

OBSERVAÇÃO : ANTES DO INÍCIO DAS OBRAS DEVEM SER CONFERIDOS MEDIDAS E NÍVEIS DA ÁREA OBJETO DE INTERVENÇÃO

LEGENDA:
- ALVENARIA EXISTENTE
- ALVENARIA A CONSTRUIR
- ALVENARIA A DEMOLIR

PAREDE / TETO / PISO / RODAPÉ: AX BX CX DX
NUMERAÇÃO DE CÔMODOS: X
CÓDIGO DE VÃOS: JX JANELA; PX PORTA

REVISÃO 1	DATA SET/2019	DESCRIÇÃO

SÉCULO 30 ARQUITETURA E RESTAURO LTDA
Av. NOSSA SENHORA DO CARMO, nº231 sala 313 - CARMO - BH/MG
Tel: (31) 3287 9320 - seculo30arq@ig.com.br

IPHAN - Instituto do Patrimonio Histórico e Artistico Nacional
Superintendência do IPHAN em MINAS GERAIS

PROJETO
IGREJA DE NOSSA SENHORA DO ROSÁRIO
SERRO - MG

PRANCHA
5/11

TÍTULO DO DESENHO
PROJETO CASA DO CONGADEIRO - CORTE DD, EE, DETALHE PASSARELA

DESENVOLVIMENTO / DESENHO
MISLENE DRUMMOND/JULIA LUKSCHAL/JULIANA DRUMMOND

DATA
JUN.2022

ESCALA
1:50

RESPONSÁVEL TÉCNICO
SÉCULO 30 ARQUITETURA E RESTAURO
CAU/MG 11095-2

MARIA CARMEN PERILO
CAU/MG A99433

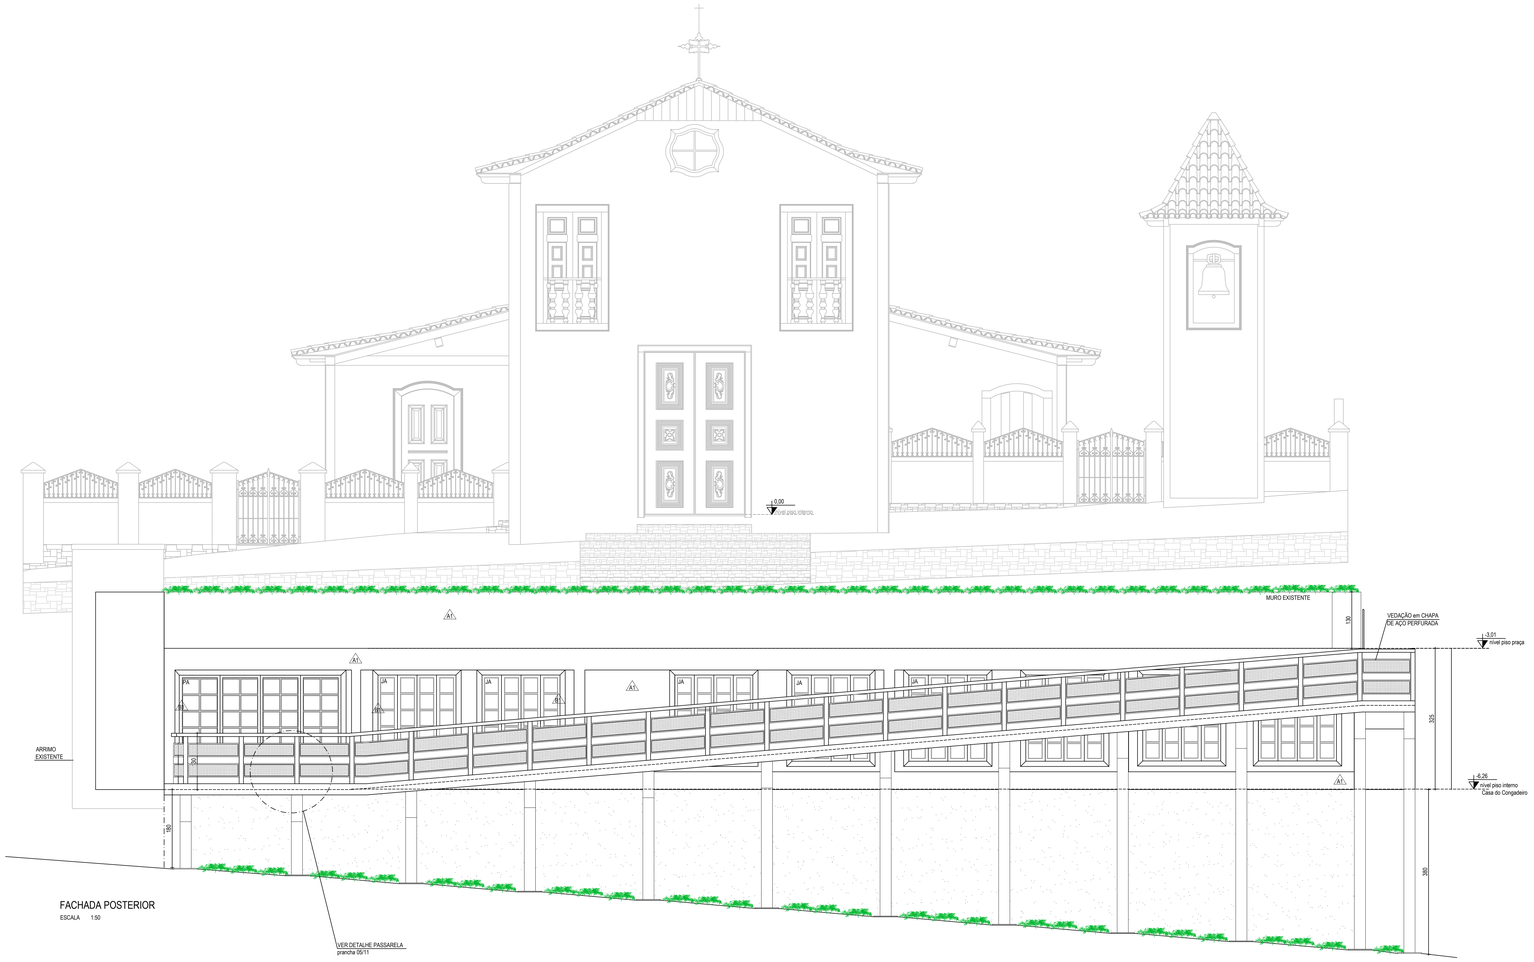

FACHADA POSTERIOR

ESCALA 1:50

1 - IDENTIFICAÇÃO DOS ACABAMENTOS

1.1 - INTERIOR
A - PAREDES
A1 - Azulejo branco 20x20
A2 - Reboco liso com pintura acrílica
B - TETOS
B1 - Forro de gesso c/ pintura latex
B2 - Laje com pintura latex
C - PISOS
C1 - Granitina
C2 - Quartzito irregular
D - RODAPÉ
D1 - Granitina, h=12cm
D2 - Sem Rodapé

1.2 - EXTERIOR
A - PAREDES
A1 - Reboco tipo paulista c/ pintura latéx branca
B - ESQUADRIAS
A1 - Madeira c/ pintura esmalte acetinado azul del rei

2 - INTERVENÇÕES GERAIS

2.1- ESTRUTURA
2.1.1 - Execução de arrimo, pilares, vigas, lajes, jardineiras e rampa, conforme o projeto estrutural.
2.1.2 - Demolição parcial de laje para inserção da rampa na laterla da praça.
Obs.: O projeto estrutural somente poderá ser elaborado após as análises/ testes, a serem executados na estrutura existente.
2.2 - ALVENARIAS
2.2.1 - Execução de alvenarias em tijolo cerâmico, conforme projeto.
2.3 - PISOS/ SOLEIRAS/ RODAPÉS
2.3.1 - Execução de piso em quartzito irregular para a área da Praça do Rosário, conforme projeto.
2.3.2 - Execução de piso em granitina, em quadros, com junta plastica, em todos os cômodos , conforme projeto.
2.3.3 - Execução de soleiras em granitina nas portas PA, Pa e Pb.
2.3.4 - Execução de rodapé em granitina h=12cm.
2.4 - REVESTIMENTO
2.4.1 - Execução de reboco para as paredes externas e internas, conforme projeto.
2.4.2 - Colocação de azulejo branco, 20x20cm, para as áreas molhadas, cômodos 4, 5, 6, 7 e 10, conforme projeto.
2.5 - FORRO
2.5.1 - Instalação de forro de gesso para os cômodos 2, 3, 4, 5, 6, 7, 8, 9 e10, conforme projeto.
2.5.2 - Instalação de forro de gesso com ponto de iluminação para beiral da fachada posterior, conforme projeto.
2.6 - PINTURAS/ TRATAMENTOS
2.6.1 - Execução de pintura acrílica branca para lajes e forro de gesso, paredes internas e externas, molduras em massa para as esquadrias JA , conforme projeto.
2.6.2 - Execução de pintura esmalte acetinado branco para portas internas e Azul del Rei para janelas e porta PA, conforme projeto.
2.6.3 - Aplicação de fundo preparador a base de zinco para barras de metalon das bancadas, conforme projeto.
2.6.4 - Impermeabilização das jardineiras e laje de forro, conforme projeto.
2.6.7 - Execução de pintura esmalte graffite escuro na estrutura metálica da rampa.
2.7 - ESQUADRIAS
2.7.1 - Instalação de porta modelo PA, em madeira e vidro , conforme projeto.
2.7.2 - Instalação de porta modelo Pa e Pb em MDF, conforme projeto.
2.7.3 - Instalação de porta modelo Pc, em veneziana de alumínio, conforme projeto.
2.7.4 - Instalação de janela modelo JA, de correr, 4 folhas, em madeira e vidro liso, conforme projeto.
2.8 - DIVERSOS
2.8.1 - Readequação do espaço da Praça, compreendo recuperação das muretas existentes, execução de jardim junto à mureta.
2.8.2 - Montagem de rampa em chapa de aço corrugada / perfurada / corrimão metálico - piso e guarda-corpo, conforme projeto.
2.8.3 - Execução de abrigo para gás sob rampa, conforme indicação no projeto.
2.8.4 - Execução de jardineiras na fachada posterior, conforme projeto.
2.8.5 - Instalação de divisórias h=180cm para boxes de banheiros, em granito cinza andorinha, chumbada na alvenaria e piso, conforme projeto.
2.8.6 - Instalação de bancadas em granito cinza andorinha para copa e instalações sanitárias, apoiadas nas alvenarias e barras de metalon, com fechamento frontal, conforme projeto.
2.8.7 - Instalação de placa no banheiro acessível, com símbolo adesivo, conforme projeto e NBR 9050-2015.
2.8.8 - Instalação de ventilação mecânica, nos cômodos 2, 3, 4, 5, 6, 7, 8, 9 e 10, conforme projeto.
2.9 - COMPLEMENTARES
2.9.1 - Execução das Instalações Elétricas, Hidrossanitarias, PPCIP, SPDA, Cabeamento Estruturado e Paisagismo, conforme projetos específicos.

OBSERVAÇÃO : ANTES DO INÍCIO DAS OBRAS DEVEM SER CONFERIDOS MEDIDAS E NÍVEIS DA ÁREA OBJETO DE INTERVENÇÃO

LEGENDA:

- ALVENARIA EXISTENTE
- ALVENARIA A CONSTRUIR
- ALVENARIA A DEMOLIR

PAREDE / TETO / PISO / RODAPÉ — AX BX CX DX — NUMERAÇÃO DE CÔMODOS (X)

CÓDIGO DE VÃOS
JX JANELA
PX PORTA

REVISÃO 1	DATA SET 2019	DESCRIÇÃO

SÉCULO 30 ARQUITETURA E RESTAURO LTDA
Av. NOSSA SENHORA DO CARMO nº231 sala 313 - CARMO - BH/MG
Tel: (31) 3287 9320 - seculo30arq@ig.com.br

IPHAN - Instituto do Patrimonio Histórico e Artístico Nacional
Superintendência do IPHAN em MINAS GERAIS

PROJETO
IGREJA DE NOSSA SENHORA DO ROSÁRIO
SERRO - MG

PRANCHA
6/11

TÍTULO DO DESENHO
PROJETO CASA DO CONGADEIRO - FACHADA POSTERIOR

DESENHO,UMENTO / DESENHO
MISLENE DRUMOND/JULIA LUKSCHAL/JULIANA DRUMMOND

DATA
JUN. 2022

ESCALA
1/50

RESPONSÁVEL TÉCNICO
SÉCULO 30 ARQUITETURA E RESTAURO
CAU-MG 11585-2

MARIA CARMEN PERLO
CAU-MG A2840-2

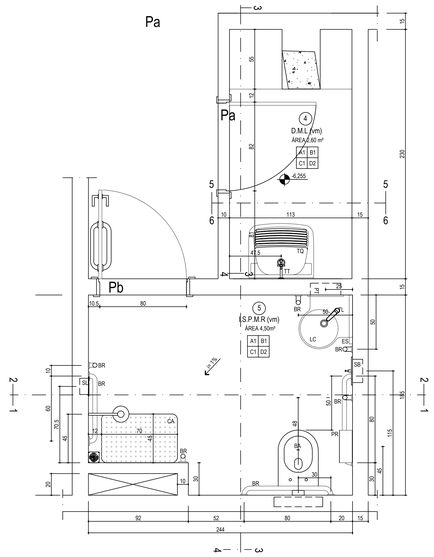

AMPLIAÇÃO I.S.P.M.R e DML A01
ESCALA 1:20 00/00

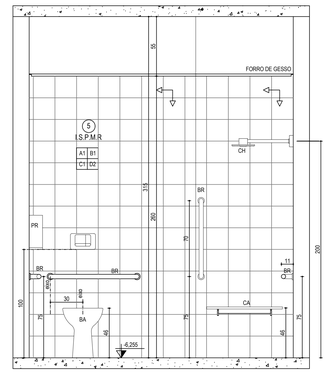

SEÇÃO 1 - 1
ESCALA 1:20

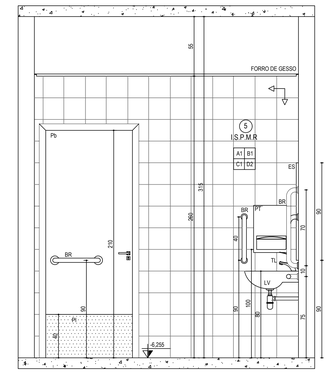

SEÇÃO 2 - 2
ESCALA 1:20

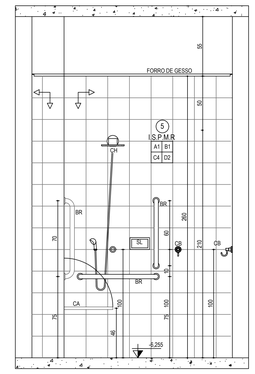

SEÇÃO 4 - 4
ESCALA 1:20

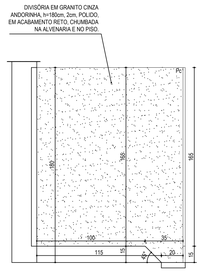

DETALHE - DIVISÓRIA
ESCALA 1:10

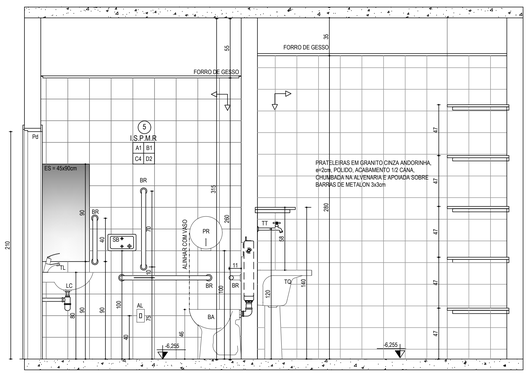

SEÇÃO 3 - 3
ESCALA 1:20

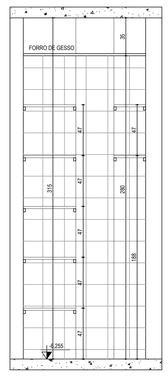

SEÇÃO 5 - 5
ESCALA 1:20

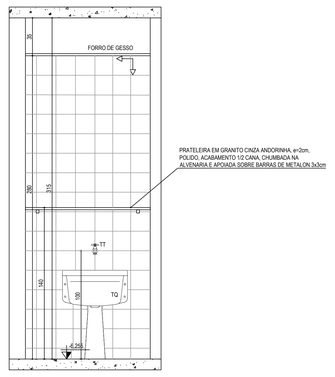

SEÇÃO 6 - 6
ESCALA 1:20

1 - IDENTIFICAÇÃO DOS ACABAMENTOS

1.1 - INTERIOR

A - PAREDES
A1 - Azulejo branco 20x20
A2 - Reboco liso com pintura acrílica
B - TETOS
B1 - Forro de gesso c/ pintura latex
B2 - Laje com pintura latex
C - PISOS
C1 - Granitina
C2 - Quartzito irregular

D - RODAPÉ
D1 - Granitina, h=12cm
D2 - Sem Rodapé

1.2 - EXTERIOR

A - PAREDES
A1 - Reboco tipo paulista c/ pintura latéx branca

B - ESQUADRIAS
B1 - Madeira c/ pintura esmalte acetinado azul del rei

2 - ESPECIFICAÇÕES DE LOUÇAS, METAIS E ACESSÓRIOS

AL Pulsador, cor branca; a campainha cigarra de embutir ficará no eixo e a 30cm acima da porta do lado externo da Piaf Plus ou equivalente.
BA Bacia convencional, linha Acesso Confort, sem abertura frontal, ref. 31310 da Celite ou equivalente, com caixa de descarga de embutir com acionamento frontal Montblanc, antivandalismo, linha Ecoline da Montana ou equivalente.
BC Bacia sanitária convencional branca, linha Smart, cód: 16301 da Celite ou equivalente, com caixa de descarga de embutir com acionamento frontal Montblanc, antivandalismo, linha Ecoline da Montana ou equivalente.
BB Bebedouro de pressão IBBL - BAG 40 - conjugado - inox.
BR Barras de apoio em inox, Ø4cm, da Levevida ou equivalente.
CA Cadeira para banho articulada, 700x450mm, cor branco da Levevida ou equivalente.
CB Cabide simples, linha City, ref.B8000C2CRO da Celite ou equivalente.
CD Cabide duplo, linha City, ref.B8001C2CRO da Celite ou equivalente.
CO Cuba de embutir oval, sem ladrão,branca, ref.76117, da Celite ou equivalente.
CP Cuba dupla em inox, CD-40 da Mekal ou equivalente.
ES Espelho em cristal, e=5mm, fixados com 04 parafusos tipo finesson.
LC Lavatório de canto, branco, ref. 04013 da Celite ou equivalente.
MIC Mictório convencional, branco, ref. 08280, da Celite ou equivalente.
PI Placa de impacto para porta P.M.R., em inox 304, h=402mm, da Levevida ou equivalente.
PR Porta papel higiênico inox antivandalismo, modelo Prime Rolão, cód. 70.784, da Draco ou equivalente.
PT Toalheiro de embutir antivandalismo, modelo inox SO, cód. 71.312 da Draco ou equivalente.
RL Ralo com grelha quadrada 10x10cm de alumínio da Tigre ou equivalente.
RL2 Ralo com grelha quadrada 15x15xm de alumínio da Tigre ou equivalente.
SB Saboneteira de embutir parede antivandalismo, modelo Prime Press, cód. 70.400, da Draco ou equivalente.
SL Meia Saboneteira sem porta em inox cod.215 da Moldenox ou equivalente.
SOL Soleira em granito cinza andorinha levigado, esp. 2cm.
TL Torneira monocomando de mesa, cód.: B500 CD CR, linha Ecoline, da Celite ou equivalente.
TO Torneira de mesa, bica baixa, linha Life, 1/4 de volta, ref.B581121CR1 da Celite ou equivalente.
TT Torneira de parede, 1/4 de volta, com bico união plástico, ref.B5007CKCR3, Celite One ou equivalente.
TQ Tanque com coluna, em louça branca, M, ref. 51265 e 51203 da Celite ou equivalente.
TU Torneira de parede, bica móvel, 1/4 de volta, ref.1158C29, Lorenzetti ou equivalente.

QUADRO DE ESQUADRIAS

CÓD.	QUANT.	DIMEN.	MATERIAL	VEDAÇÃO	ACABAMENTO	OBSERVAÇÕES
PA	01	395x260	MADEIRA	MADEIRA / VIDRO TEMPERADO 10mm	PINTURA ESMALTE AZUL DEL REI	CORRER 4 FOLHAS
Pa	09	80X210	MDF	MDF LISO	PINTURA ESMALTE AZUL DEL REI	GIRO 01 FOLHA
Pb	01	80x210	MDF	MDF LISO	PINTURA ESMALTE AZUL DEL REI NEVELT. RESISTENTE A IMPACTOS	GIRO 01 FOLHA
Pc	10	60x165	ALUMÍNIO	VENEZIANA	ALUMÍNIO COR NATURAL	GIRO 01 FOLHA
JA	08	180x156 cm	MADEIRA/ VIDRO LISO	MADEIRA/VIDRO LISO	PINTURA ESMALTE AZUL DEL REI	GIRO 4 FOLHAS

LEGENDA:

PAREDE / TETO / AX DX / CX DX / PISO / RODAPÉ
NUMERAÇÃO DE CÔMODOS (A)
CÓDIGO DE VÃOS: JX JANELA; PX PORTA

REVISÃO	DATA	DESCRIÇÃO

SÉCULO 30 ARQUITETURA E RESTAURO
ARQUITETURA E RESTAURO
SÉCULO 30 ARQUITETURA E RESTAURO LTDA
Av. NOSSA SENHORA DO CARMO nº221 sala 313 - CARMO - BH/MG
Tel: (31) 3287 9320 - seculo30arq@ig.com.br

IPHAN | Ministério da Cultura | GOVERNO FEDERAL BRASIL PÁTRIA EDUCADORA | PAC2 CRESCIMENTO E INCLUSÃO

PRANCHA 7/11

IGREJA DE NOSSA SENHORA DO ROSÁRIO E ENTORNO

TÍTULO DO DESENHO - EXECUTIVO
CASA DO CONGADEIRO - AMPLIAÇÃO A01 - ISPMR e DML

DESENVOLVIMENTO / DESENHO: MISLENE DRUMOND / JULIA LUKSCHAL / JULIANA DRUMMOND
DATA: JUN. 2022
ESCALA: 1/20

SÉCULO 30 ARQUITETURA E RESTAURO
CAU/MG 11588-2

Maria Carmen Perilo
MARIA CARMEN PERILO
CAU/MG A99453

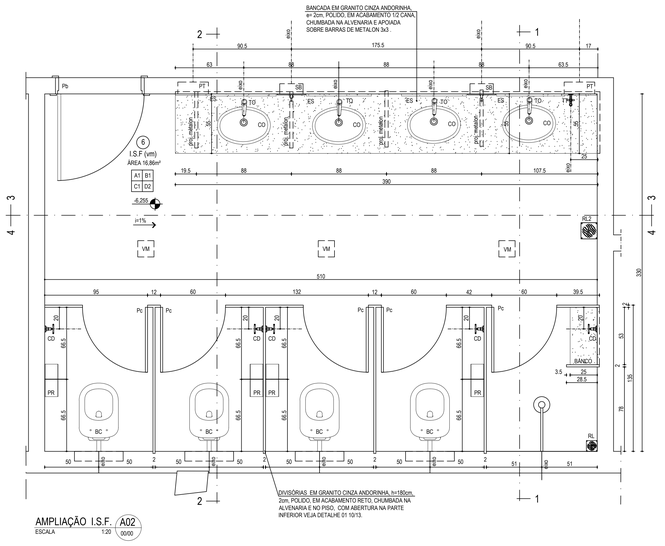

AMPLIAÇÃO I.S.F. A02
ESCALA 1:20 00/00

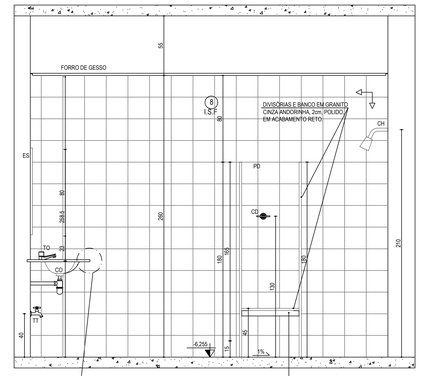

SEÇÃO 1 - 1
ESCALA 1:20

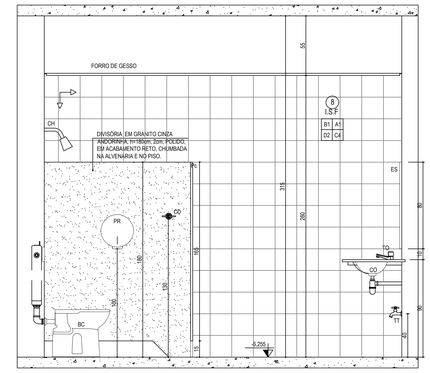

SEÇÃO 2 - 2
ESCALA 1:20

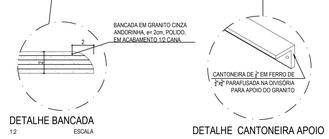

DETALHE BANCADA
1:2 ESCALA

DETALHE CANTONEIRA APOIO
S / ESCALA

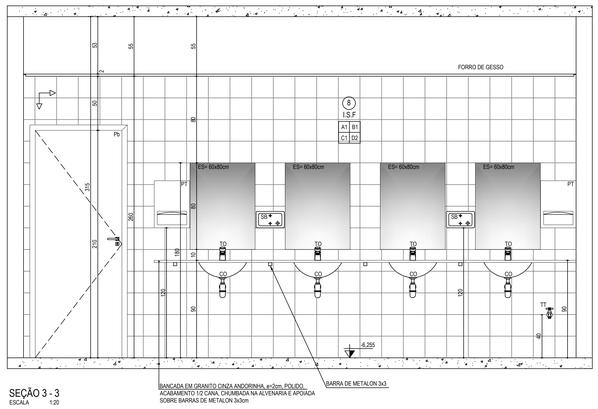

SEÇÃO 3 - 3
ESCALA 1:20

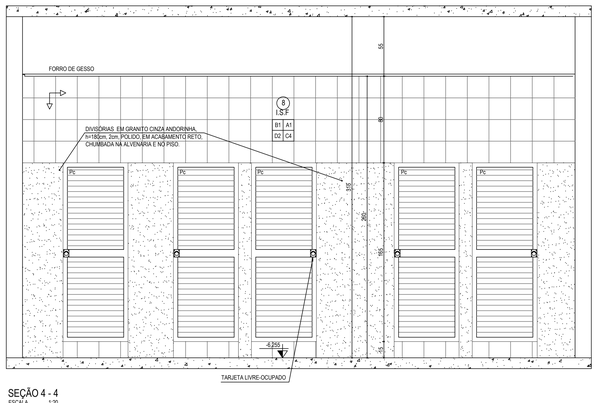

SEÇÃO 4 - 4
ESCALA 1:20

1 - IDENTIFICAÇÃO DOS ACABAMENTOS

1.1 - INTERIOR

A - PAREDES

A1 - Azulejo branco 20x20
A2 - Reboco liso com pintura acrílica

B - TETOS

B1 - Forro de gesso c/ pintura latex
B2 - Laje com pintura latex

C - PISOS

C1 - Granitina
C2 - Quartzito irregular

D - RODAPÉ

D1 - Granitina, h=12cm
D2 - Sem Rodapé

1.2 - EXTERIOR

A - PAREDES

A1 - Reboco tipo paulista c/ pintura latéx branca

B - ESQUADRIAS

B1 - Madeira c/ pintura esmalte acetinado azul del rei

2 - ESPECIFICAÇÕES DE LOUÇAS, METAIS E ACESSÓRIOS

AL Pulsador, cor branca; a campainha cigarra de embutir ficará no eixo e a 30cm acima da porta do lado externo da Piaf Plus ou equivalente.
BA Bacia convencional, linha Acesso Confort, sem abertura frontal, ref. 31310 da Celite ou equivalente, com caixa de descarga de embutir com acionamento frontal Montblanc, antivandalismo, linha Ecoline da Montana ou equivalente.
BC Bacia sanitária convencional branca, linha Smart, cód: 16301 da Celite ou equivalente, com caixa de descarga de embutir com acionamento frontal Montblanc, antivandalismo, linha Ecoline da Montana ou equivalente.
BB Bebedouro de pressão IBBL - BAG 40 - conjugado - inox.
BR Barras de apoio em inox, Ø4cm, da Levevida ou equivalente.
CA Cadeira para banho articulada, 700x450mm, cor branco da Levevida ou equivalente.
CB Cabide simples, linha City, ref.B8000C2CRO da Celite ou equivalente.
CD Cabide duplo, linha City, ref.B8001C2CRO da Celite ou equivalente.
CO Cuba de embutir oval, sem ladrão,branca, ref.76117, da Celite ou equivalente.
CP Cuba dupla em inox, CD-40 da Mekal ou equivalente.
ES Espelho em cristal, e=5mm, fixados com 04 parafusos tipo finesson.
LC Lavatório de canto, branco, ref. 04013 da Celite ou equivalente.
MIC Mictório convencional, branco, ref. 08280, da Celite ou equivalente.
PI Placa de impacto para porta P.M.R., em inox 304, h=402mm, da Levevida ou equivalente.
PR Porta papel higiênico inox antivandalismo, modelo Prime Roláo, cód: 70.784, da Draco ou equivalente.
PT Toalheiro de embutir antivandalismo, modelo inox SO, cód. 71.312 da Draco ou equivalente.
RL Ralo com grelha quadrada 10x10cm de alumínio da Tigre ou equivalente.
RL2 Ralo com grelha quadrada 15x15xm de alumínio da Tigre ou equivalente.
SB Saboneteira de embutir parede antivandalismo, modelo Prime Press, cód: 70.400, da Draco ou equivalente.
SL Meia Saboneteira sem porta em inox cod.215 da Moldenox ou equivalente.
SOL Soleira em granito cinza andorinha levigado, esp. 2cm.
TL Torneira monocomando de mesa, cód.: B500 CD CR, linha Ecoline, da Celite ou equivalente.
TO Torneira de mesa, bica baixa, linha Life, 1/4 de volta, ref.B5811C1CR1 da Celite ou equivalente.
TT Torneira de parede, 1/4 de volta, com bico união plástico, ref.B5007CKCR2, Celite One ou equivalente.
TQ Tanque com coluna, em louça branca, M, ref. 51265 e 51203 da Celite ou equivalente.
TU Torneira de parede, bica móvel, 1/4 de volta, ref.1158C29, Lorenzetti ou equivalente.

QUADRO DE ESQUADRIAS

CÓD.	QUANT.	DIMEN.	MATERIAL	VEDAÇÃO	ACABAMENTO	OBSERVAÇÕES
PA	01	395x260	MADEIRA	MADEIRA / VIDRO TEMPERADO 10mm	PINTURA ESMALTE AZUL DEL REI	CORRER 4 FOLHAS
Pa	09	80X210	MDF	MDF LISO	PINTURA ESMALTE AZUL DEL REI	GIRO 01 FOLHA
Pb	01	80x210	MDF	MDF LISO	PINTURA ESMALTE AZUL DEL REI, RESISTENTE A IMPACTOS	GIRO 01 FOLHA
Pc	10	60x165	ALUMÍNIO	VENEZIANA	ALUMÍNIO COR NATURAL	GIRO 01 FOLHA
JA	08	180x199 cm	MADEIRA/ VIDRO LISO	MADEIRA/VIDRO LISO	PINTURA ESMALTE AZUL DEL REI	GIRO 4 FOLHAS

LEGENDA:

VM VENTILAÇÃO MECÂNICA

PAREDE / TETO / AX BX / CX DX / PISO / RODAPÉ

NUMERAÇÃO DE CÔMODOS (X)

CÓDIGO DE VÃOS
JX JANELA
PX PORTA

REVISÃO	DATA	DESCRIÇÃO

SÉCULO 30 ARQUITETURA E RESTAURO
ARQUITETURA E RESTAURO

SÉCULO 30 ARQUITETURA E RESTAURO LTDA
Av. NOSSA SENHORA DO CARMO nº231 sala 310 - CARMO - BH/MG
Tel: (31) 3287 9320 - seculo30arq@ig.com.br

IPHAN Ministério da Cultura GOVERNO FEDERAL BRASIL PÁTRIA EDUCADORA PAC2 CIDADES HISTÓRICAS

PROJETO
IGREJA DE NOSSA SENHORA DO ROSÁRIO E ENTORNO
SERRO - MG

PRANCHA
8/11

TÍTULO DO DESENHO - EXECUTIVO
CASA DO CONGADEIRO - AMPLIAÇÃO A02 - I.S.F.

DESENVOLVIMENTO / DESENHO
MISLENE DRUMMOND / JULIA LUKSCHAL / JULIANA DRUMMOND

DATA
JUN. 2022

ESCALA
1/20

RESPONSÁVEL TÉCNICO
SÉCULO 30 ARQUITETURA E RESTAURO
CAU-MG 1165-2

MARIA CARMEN PERILO
CAU-MG A8643-2

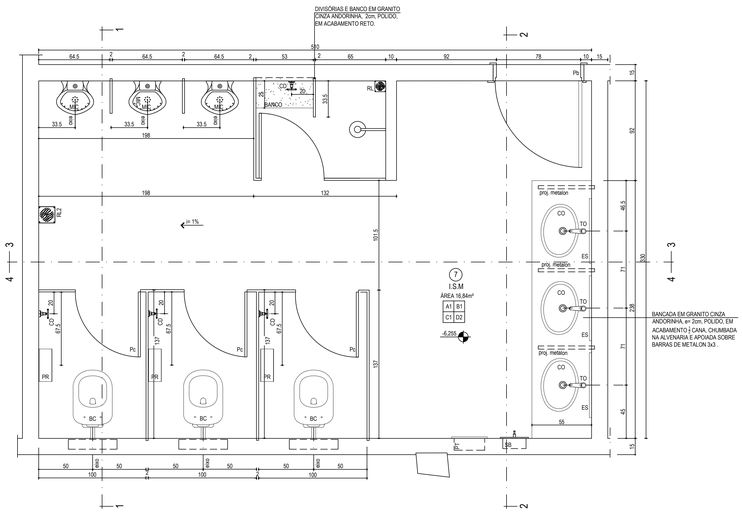

AMPLIAÇÃO I.S.M. / A03
ESCALA 1:20 00/00

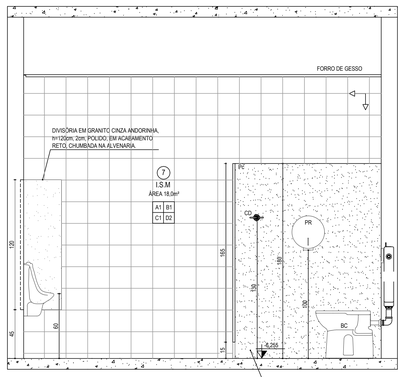

SEÇÃO 1 - 1
ESCALA 1:20

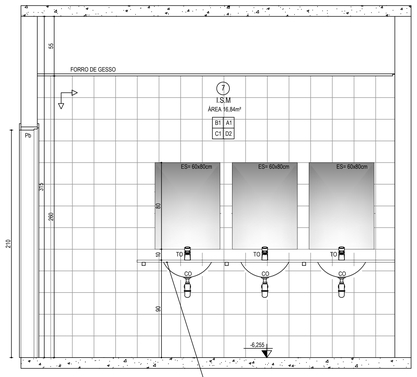

SEÇÃO 2 - 2
ESCALA 1:20

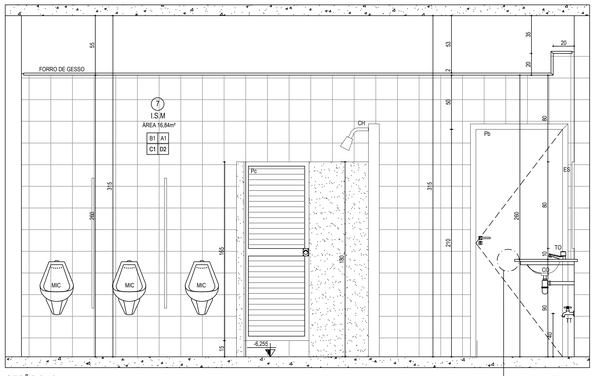

SEÇÃO 3 - 3
ESCALA 1:20



DETALHE BANCADA
ESCALA 1:2

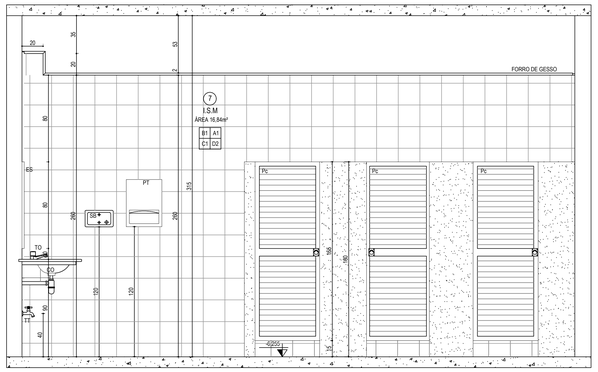

SEÇÃO 3 - 3
ESCALA 1:20

1 - IDENTIFICAÇÃO DOS ACABAMENTOS

1.1 - INTERIOR
A - PAREDES
A1 - Azulejo branco 20x20
A2 - Reboco liso com pintura acrílica
B - TETOS
B1 - Forro de gesso c/ pintura latex
B2 - Laje com pintura latex
C - PISOS
C1 - Granitina
C2 - Quartzito irregular
D - RODAPÉ
D1 - Granitina, h=12cm
D2 - Sem Rodapé

1.2 - EXTERIOR
A - PAREDES
A1 - Reboco tipo paulista c/ pintura latéx branca
B - ESQUADRIAS
B1 - Madeira c/ pintura esmalte acetinado azul del rei

2 - ESPECIFICAÇÕES DE LOUÇAS, METAIS E ACESSÓRIOS

AL Pulsador, cor branca; a campainha cigarra de embutir ficará no eixo e a 30cm acima da porta do lado externo da Piaf Plus ou equivalente.
BA Bacia convencional, linha Acesso Confort, sem abertura frontal, ref. 31310 da Celite ou equivalente, com caixa de descarga de embutir com acionamento frontal Montblanc, antivandalismo, linha Ecoline da Montana ou equivalente.
BC Bacia sanitária convencional branca, linha Smart, cód. 16301 da Celite ou equivalente, com caixa de descarga de embutir com acionamento frontal Montblanc, antivandalismo, linha Ecoline da Montana ou equivalente.
BB Bebedouro de pressão IBBL - BAG 40 - conjugado - inox.
BR Barras de apoio em inox, Ø4cm, da Levevida ou equivalente.
CA Cadeira para banho articulada, 700x450mm, cor branco da Levevida ou equivalente.
CB Cabide simples, linha City, ref.B8000C2CRO da Celite ou equivalente.
CD Cabide duplo, linha City, ref.B8001C2CRO da Celite ou equivalente.
CO Cuba de embutir oval, sem ladrão,branca, ref.76117, da Celite ou equivalente.
CP Cuba dupla em inox, CD-40 da Mekal ou equivalente.
ES Espelho em cristal, e=5mm, fixados com 04 parafusos tipo finesson.
LC Lavatório de canto, branco, ref. 04013 da Celite ou equivalente.
MIC Mictório convencional, branco, ref. 08280, da Celite ou equivalente.
PI Placa de impacto para porta P.M.R., em inox 304, h=400mm, da Levevida ou equivalente.
PR Porta papel higiênico inox antivandalismo, modelo Prime Rolão, cód. 70.184, da Draco ou equivalente.
PT Toalheiro de embutir antivandalismo, modelo inox SD, cód. 71.312 da Draco ou equivalente.
RL Ralo com grelha quadrada 10x10cm de alumínio da Tigre ou equivalente.
RL2 Ralo com grelha quadrada 15x15xm de alumínio da Tigre ou equivalente.
SB Saboneteira de embutir parede antivandalismo, modelo Prime Press, cód. 70.400, da Draco ou equivalente.
SL Meia Saoneteira sem porta em inox cod.215 da Moldenox ou equivalente.
SOL Soleira em granito cinza andorinha levigado, esp. 2cm.
TL Torneira monocomando de mesa, cód. 8500 CD CR, linha Ecoline, da Celite ou equivalente.
TO Torneira de mesa, bica baixa, linha Life, 1/4 de volta, ref.B5811C1CR1 da Celite ou equivalente.
TT Torneira de parede, 1/4 de volta, com bico união plástico, ref.B5007CKCR2, Celite One ou equivalente.
TQ Tanque com coluna, em louça branca, M, ref. 51265 e 51203 da Celite ou equivalente.
TU Torneira de parede, bica móvel, 1/4 de volta, ref.1168C29, Lorenzetti ou equivalente.

QUADRO DE ESQUADRIAS

CÓD.	QUANT.	DIMEN.	MATERIAL	VEDAÇÃO	ACABAMENTO	OBSERVAÇÕES
PA	01	395x260	MADEIRA	MADEIRA / VIDRO TEMPERADO 10mm	PINTURA ESMALTE AZUL DEL REI	CORRER 4 FOLHAS
Pa	09	823x210	MDF	MDF LISO	PINTURA ESMALTE AZUL DEL REI	GIRO 01 FOLHA
Pb	01	80x210	MDF	MDF LISO	PINTURA ESMALTE AZUL DEL REI, MOLVET, RESISTENTE A IMPACTOS	GIRO 01 FOLHA
Pc	10	60x165	ALUMINIO	VENEZIANA	ALUMÍNIO COR NATURAL	GIRO 01 FOLHA
JA	08	180x199 02	MADEIRA/VIDRO LISO	MADEIRA/VIDRO LISO	PINTURA ESMALTE AZUL DEL REI	GIRO 4 FOLHAS

LEGENDA:

VM VENTILAÇÃO MECÂNICA

PAREDE / TETO / PISO / RODAPÉ — AX BX CX DX

NUMERAÇÃO DE CÔMODOS (X)

CÓDIGO DE VÃOS: JX JANELA; PX PORTA

REVISÃO	DATA	DESCRIÇÃO

SÉCULO 30 ARQUITETURA E RESTAURO LTDA
Av. NOSSA SENHORA DO CARMO nº231 sala 310 - CARMO - BH/MG
Tel: (31) 3287 9320 - seculo30arq@ig.com.br

IPHAN - Instituto do Patrimonio Histórico e Artístico Nacional
Superintendência do IPHAN em MINAS GERAIS

PROJETO
IGREJA DE NOSSA SENHORA DO ROSÁRIO E ENTORNO
SERRO - MG

PRANCHA 9/11

TÍTULO DO DESENHO - EXECUTIVO
CASA DO CONGADEIRO - AMPLIAÇÃO A03 - I.S.M.

DESENVOLVIMENTO / DESENHO
MISLENE DRUMOND / JULIA LUKSCHAL / JULIANA DRUMMOND

DATA JUN. 2022 — ESCALA 1/20

RESPONSÁVEL TÉCNICO
SÉCULO 30 ARQUITETURA E RESTAURO
CAU/MG 11088-2
MARIA CARMEN PERILO
CAU/MG A49423

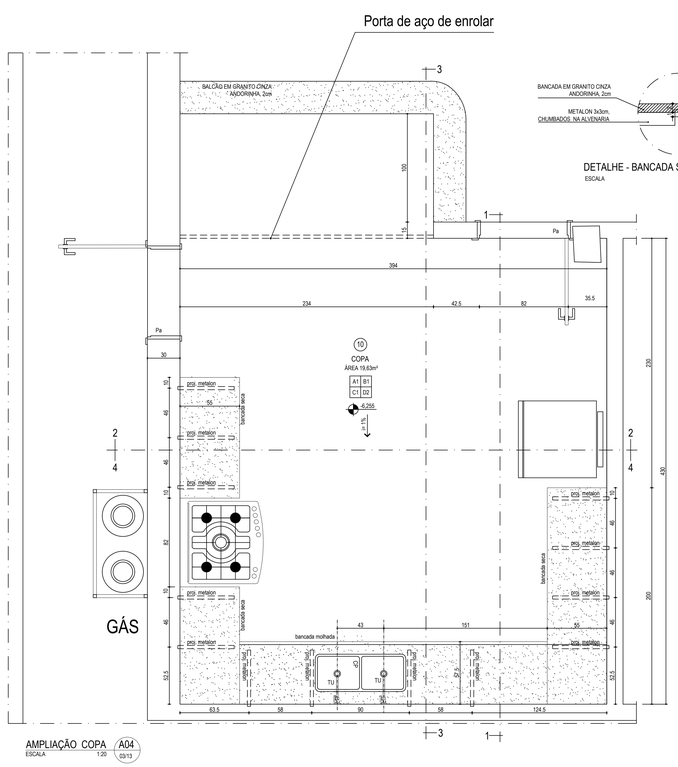

DETALHE - BANCADA SECA
ESCALA 1:5

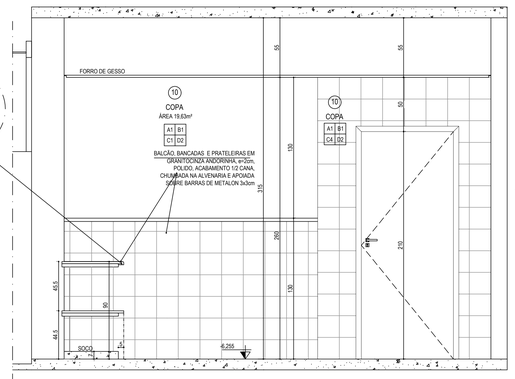

SEÇÃO 2 - 2
ESCALA 1:20

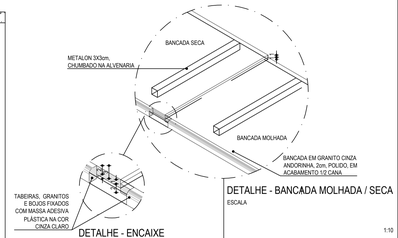

DETALHE - ENCAIXE
ESCALA 1:5

DETALHE - BANCADA MOLHADA / SECA
ESCALA 1:10

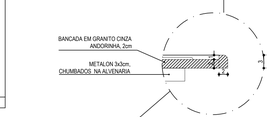

DETALHE - BANCADA MOLHADA
ESCALA 1:5

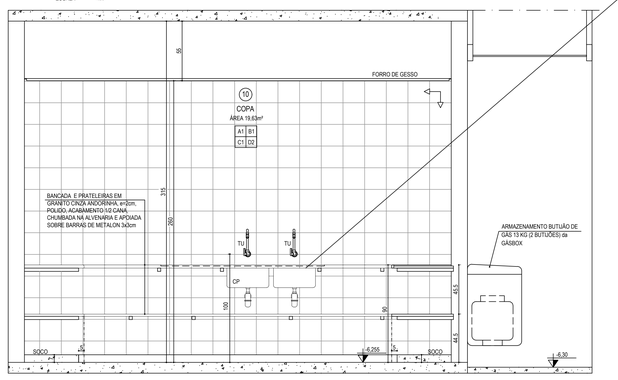

SEÇÃO 4 - 4
ESCALA 1:20

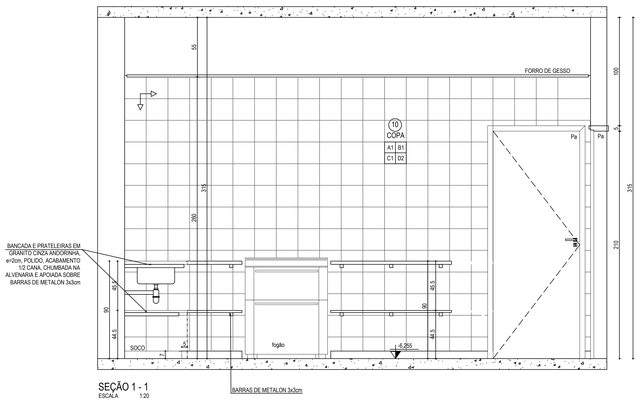

SEÇÃO 1 - 1
ESCALA 1:20

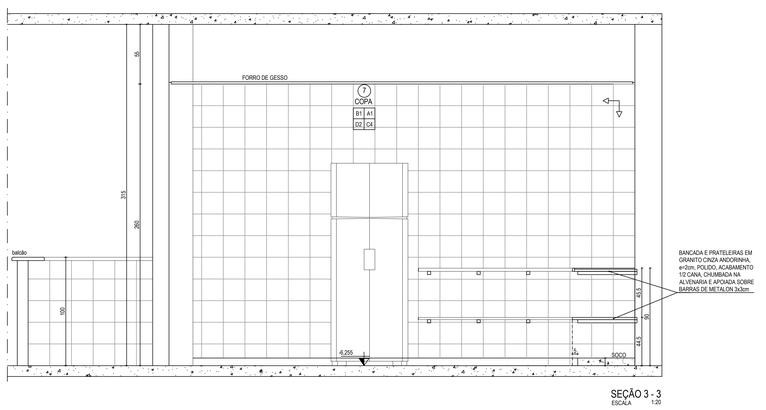

SEÇÃO 3 - 3
ESCALA 1:20

1 - IDENTIFICAÇÃO DOS ACABAMENTOS

1.1 - INTERIOR

A - PAREDES
A1 - Azulejo branco 20x20
A2 - Reboco liso com pintura acrílica
B - TETOS
B1 - Forro de gesso c/ pintura latex
B2 - Laje com pintura latex
C - PISOS
C1 - Granitina
C2 - Quartzito irregular
D - RODAPÉ
D1 - Granitina, h=12cm
D2 - Sem Rodapé

1.2 - EXTERIOR

A - PAREDES
A1 - Reboco tipo paulista c/ pintura latéx branca
B - ESQUADRIAS
B1 - Madeira c/ pintura esmalte acetinado azul del rei

2 - ESPECIFICAÇÕES DE LOUÇAS, METAIS E ACESSÓRIOS

AL	Pulsador, cor branca; a campainha cigarra de embutir ficará no eixo e a 30cm acima da porta do lado externo da Piaf Plus ou equivalente.
BA	Bacia convencional, linha Acesso Confort, sem abertura frontal, ref. 31310 da Celite ou equivalente, com caixa de descarga de embutir com acionamento frontal Montblanc, antivandalismo, linha Ecoline da Montana ou equivalente.
BC	Bacia sanitaria convencional branca, linha Smart, cód: 16301 da Celite ou equivalente, com caixa de descarga de embutir com acionamento frontal Montblanc, antivandalismo, linha Ecoline da Montana ou equivalente.
BB	Bebedouro de pressão IBBL - BAG 40 - conjugado - inox.
BR	Barras de apoio em inox, Ø4cm, da Levevida ou equivalente.
CA	Cadeira para banho articulada, 700x450mm, cor branco da Levevida ou equivalente.
CB	Cabide simples, linha City, ref.B8000C2CRO da Celite ou equivalente.
CD	Cabide duplo, linha City, ref B8001C2CRO da Celite ou equivalente.
CO	Cuba de embutir oval, sem ladrão,branca, ref.76117, da Celite ou equivalente.
CP	Cuba dupla em inox, CD-40 da Mekal ou equivalente.
ES	Espelho em cristal, e=5mm, fixados com 04 parafusos tipo finesson.
LC	Lavatório de canto, branco, ref. 04013 da Celite ou equivalente.
MIC	Mictório convencional, branco, ref. 08280, da Celite ou equivalente.
PI	Placa de impacto para porta P.M.R., em inox 304, h=400mm, da Levevida ou equivalente.
PR	Porta papel higiênico inox antivandalismo, modelo Prime Rolão, cód. 70.784, da Draco ou equivalente.
PT	Toalheiro de embutir antivandalismo, modelo inox SD, cód. 71.312 da Draco ou equivalente.
RL	Ralo com grelha quadrada 10x10cm de aluminio da Tigre ou equivalente.
RL2	Ralo com grelha quadrada 15x15xm de aluminio da Tigre ou equivalente.
SB	Saboneteira de embutir parede antivandalismo, modelo Prime Press, cód. 70.400, da Draco ou equivalente.
SL	Meia Saoneteira sem porta em inox cod.215 da Moldenox ou equivalente.
SOL	Soleira em granito cinza andorinha lavigado, esp. 2cm.
TL	Torneira monocomando de mesa, cód.: B500 CD CR, linha Ecoline, da Celite ou equivalente.
TO	Torneira de mesa, bica baixa, linha Life, 1/4 de volta, ref.B5811C1CR1 da Celite ou equivalente.
TT	Torneira de parede, 1/4 de volta, com bico união plástico, ref.B5007CKCR3, Celite One ou equivalente.
TQ	Tanque com coluna, em louça branca, M, ref. 51265 e 51203 da Celite ou equivalente.
TU	Torneira de parede, bica móvel, 1/4 de volta, ref.1188C29, Lorenzetti ou equivalente.

QUADRO DE ESQUADRIAS

CÓD.	QUANT.	DIMEN.	MATERIAL	VEDAÇÃO	ACABAMENTO	OBSERVAÇÕES
PA	01	395x260	MADEIRA	MADEIRA / VIDRO TEMPERADO 10mm	PINTURA ESMALTE AZUL DEL REI	CORRER 4 FOLHAS
Pa	09	80X210	MDF	MDF LISO	PINTURA ESMALTE AZUL DEL REI	GIRO 01 FOLHA
Pb	01	80x210	MDF	MDF LISO	PINTURA ESMALTE AZUL DEL REI / REVEST. RESISTENTE A IMPACTOS	GIRO 01 FOLHA
Pc	10	60x165	ALUMINIO	VENEZIANA	ALUMÍNIO COR NATURAL	GIRO 01 FOLHA
JA	08	180x199 / 54	MADEIRA/ VIDRO LISO	MADEIRA/VIDRO LISO	PINTURA ESMALTE AZUL DEL REI	GIRO 4 FOLHAS

LEGENDA:

VM VENTILAÇÃO MECÂNICA

PAREDE / TETO / PISO / RODAPÉ — AX BX CX DX

NUMERAÇÃO DE COMODOS (X)

CÓDIGO DE VÃOS
JX JANELA
PX PORTA

REVISÃO	DATA	DESCRIÇÃO

SÉCULO 30 ARQUITETURA E RESTAURO LTDA
Av. NOSSA SENHORA DO CARMO nº231 sala 310 - CARMO - BH/MG
Tel: (31) 3887 9320 - seculo30ars@g.com.br

IPHAN - Instituto do Patrimonio Histórico e Artístico Nacional
Superintendência do IPHAN em MINAS GERAIS

PROJETO
IGREJA DE NOSSA SENHORA DO ROSÁRIO E ENTORNO
SERRO - MG

PRANCHA
10/11

TÍTULO DO DESENHO - EXECUTIVO
CASA DO CONGADEIRO - AMPLIAÇÃO A04 - COPA

DESENVOLVIMENTO / DESENHO
MISLENE DRUMOND / JULIA LUKSCHAL / JULIANA DRUMMOND

DATA
JUN. 2022

ESCALA
1/20

RESPONSÁVEL TÉCNICO
SÉCULO 30 ARQUITETURA E RESTAURO
CAU/MG 108845-2
MARIA CARMEN PERILO
CAU/MG A89453-3

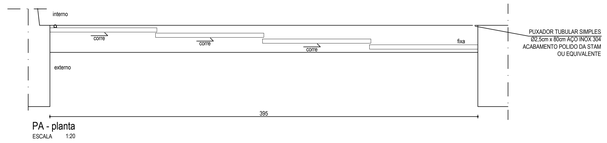

PA - planta
ESCALA 1:20

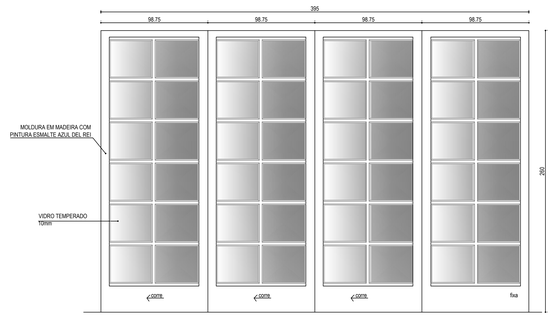

PA - vista externa
ESCALA 1:20

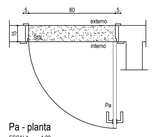

Pa - planta
ESCALA 1:20

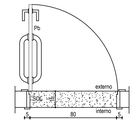

Pb - planta
ESCALA 1:20

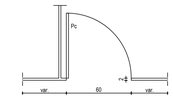

Pc - planta
ESCALA 1:20

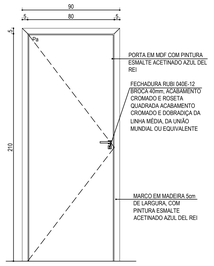

VISTA Pa - EXTERNA
ESCALA 1:20

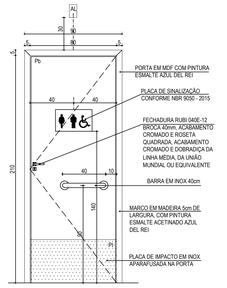

Pb - vista externa
ESCALA 1:20

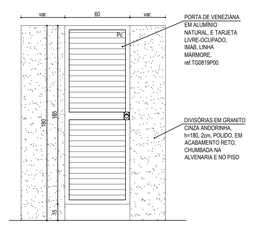

VISTA Pc - EXTERNA
ESCALA 1:20

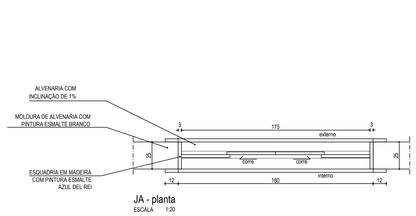

JA - planta
ESCALA 1:20

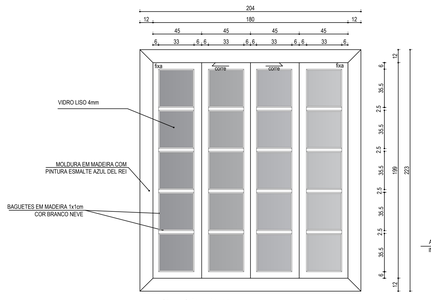

JA - vista externa
ESCALA 1:20

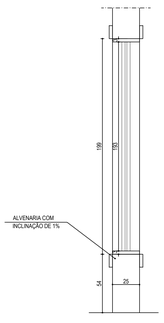

JA - corte
ESCALA 1:20

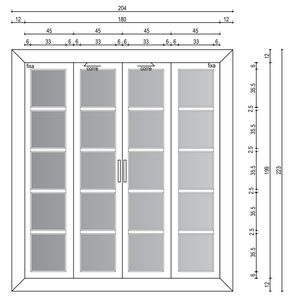

JA - vista Interna
ESCALA 1:20

rev. 01 junho/2022

1 - IDENTIFICAÇÃO DOS ACABAMENTOS

1.1 - INTERIOR

A - PAREDES
A1 - Azulejo branco 20x20
A2 - Reboco liso com pintura acrílica
B - TETOS
B1 - Forro de gesso c/ pintura latex
B2 - Laje com pintura latex
C - PISOS
C1 - Granitina
C2 - Quartzito irregular

D - RODAPÉ
D1 - Granitina, h=12cm
D2 - Sem Rodapé

1.2 - EXTERIOR

A - PAREDES
A1 - Reboco tipo paulista c/ pintura latéx branca

B - ESQUADRIAS
B1 - Madeira c/ pintura esmalte acetinado azul del rei

2 - ESPECIFICAÇÕES DE LOUÇAS, METAIS E ACESSÓRIOS

AL Pulsador, cor branca; a campainha cigarra de embutir ficará no eixo e a 30cm acima da porta do lado externo da Piaf Plus ou equivalente.
BA Bacia convencional, linha Acesso Confort, sem abertura frontal, ref. 31310 da Celite ou equivalente, com caixa de descarga de embutir com acionamento frontal Montblanc, antivandalismo, linha Ecoline da Montana ou equivalente.
BC Bacia sanitária convencional branca, linha Smart, cód: 16301 da Celite ou equivalente, com caixa de descarga de embutir com acionamento frontal Montblanc, antivandalismo, linha Ecoline da Montana ou equivalente.
BB Bebedouro de pressão IBBL - BAG 40 - conjugado - inox.
BR Barras de apoio em inox, Ø4cm, da Levevida ou equivalente.
CA Cadeira para banho articulada, 700x450mm, cor branco da Levevida ou equivalente.
CB Cabide simples, linha City, ref.B8000C2CRO da Celite ou equivalente.
CD Cabide duplo, linha City, ref.B8001CDCRO da Celite ou equivalente.
CO Cuba de embutir oval, sem ladrão,branca, ref.76177, da Celite ou equivalente.
CP Cuba dupla em inox, CD-40 da Mekal ou equivalente.
ES Espelho em cristal, e=5mm, fixados com 04 parafusos tipo finesson.
LC Lavatório de canto, branco, ref. 04013 da Celite ou equivalente.
MIC Mictório convencional, branco, ref. 08280, da Celite ou equivalente.
PI Placa de impacto para porta P.M.R., em inox 304, h=402mm, da Levevida ou equivalente.
PR Porta papel higiênico inox antivandalismo, modelo Prime Rolão, cód: 70.784, da Draco ou equivalente.
PT Toalheiro de embutir antivandalismo, modelo inox SO, cód. 71.312 da Draco ou equivalente.
RL Ralo com grelha quadrada 10x10cm de alumínio da Tigre ou equivalente.
RL2 Ralo com grelha quadrada 15x15xm de alumínio da Tigre ou equivalente.
SB Saboneteira de embutir parede antivandalismo, modelo Prime Press, cód: 70.400, da Draco ou equivalente.
SL Meia Saoneteira sem porta em inox cod.215 da Moldenox ou equivalente.
SOL Soleira em granito cinza andorinha lavigado, esp. 2cm.
TL Torneira monocomando de mesa, cód.: B500 CD CR, linha Ecoline, da Celite ou equivalente.
TO Torneira de mesa, bica baixa, linha Life, 1/4 de volta, ref.B5811C1CR1 da Celite ou equivalente.
TT Torneira de parede, 1/4 de volta, com bico união plástico, ref.B5007CKCR3, Celite One ou equivalente.
TQ Tanque com coluna, em louça branca, M, ref. 51265 e 51203 da Celite ou equivalente.
TU Torneira de parede, bica móvel, 1/4 de volta, ref.1168C29, Lorenzetti ou equivalente.

QUADRO DE ESQUADRIAS

CÓD.	QUANT.	DIMEN.	MATERIAL	VEDAÇÃO	ACABAMENTO	OBSERVAÇÕES
PA	01	395x280	MADEIRA	MADEIRA / VIDRO TEMPERADO 10mm	PINTURA ESMALTE AZUL DEL REI	CORRER 4 FOLHAS
Pa	09	80X210	MDF	MDF LISO	PINTURA ESMALTE AZUL DEL REI	GIRO 01 FOLHA
Pb	01	80x210	MDF	MDF LISO	PINTURA ESMALTE AZUL DEL REI / INCLUSÃO DE MATERIAL RESISTENTE A IMPACTOS	GIRO 01 FOLHA
Pc	10	60x165	ALUMINIO	VENEZIANA	ALUMÍNIO COR NATURAL	GIRO 01 FOLHA
JA	08	180x199 54	MADEIRA/ VIDRO LISO	MADEIRA/VIDRO LISO	PINTURA ESMALTE AZUL DEL REI	GIRO 4 FOLHAS

LEGENDA:

VM VENTILAÇÃO MECÂNICA

PAREDE / TETO / PISO / RODAPÉ — AX BX CX DX

NUMERAÇÃO DE CÔMODOS: X

CÓDIGO DE VÃOS
JX JANELA
PX PORTA

REVISÃO	DATA	DESCRIÇÃO

SÉCULO 30 ARQUITETURA E RESTAURO LTDA
Av. NOSSA SENHORA DO CARMO nº231 sala 510 - CARMO - BH/MG
Tel: (31) 3287 9320 - seculo30arq@ig.com.br

IPHAN - Instituto do Patrimonio Histórico e Artístico Nacional
Superintendência do IPHAN em MINAS GERAIS

PROJETO
IGREJA DE NOSSA SENHORA DO ROSÁRIO E ENTORNO
SERRO - MG

PRANCHA 11/11

TÍTULO DO DESENHO - EXECUTIVO
CASA DO CONGADEIRO - AMPLIAÇÃO ESQUADRIAS

DESENVOLVIMENTO / DESENHO
MISLENE DRUMOND / JULIA LUKSCHAL / JULIANA DRUMMOND

DATA JUN. 2022

ESCALA 1/20

RESPONSÁVEL TÉCNICO
SÉCULO 30 ARQUITETURA E RESTAURO
CAU/MG 11588-2
MARIA CARMEN PERILO
CAU/MG A48423