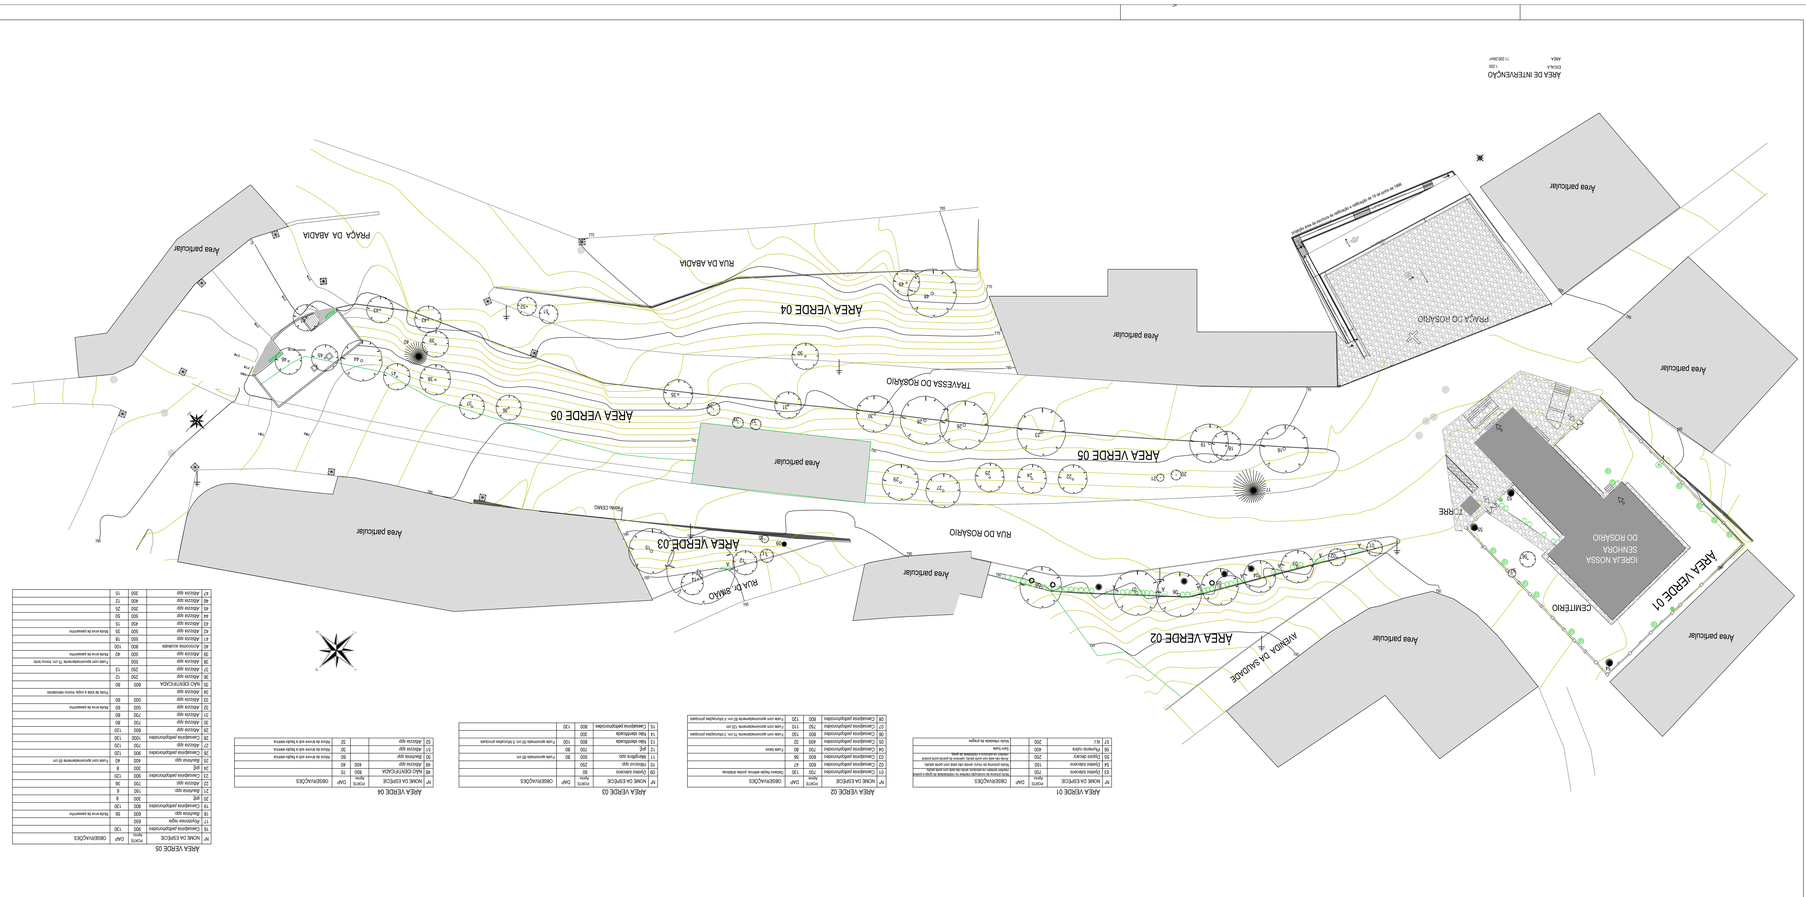

ÁREA VERDE 01

Nº	NOME DA ESPÉCIE	Porte Nbrin.	DAP	DESENVOLVIDO
01	Cheflera arborícola	700	130	Troca gasosa no caule (verde) e/ou no crescimento de tipo cortiça
02	Cheflera arborícola	700	130	Troca gasosa no caule (verde) e/ou no crescimento de tipo cortiça
03	Cheflera arborícola	600	47	Vasos/ Tubo/ arenoso /outro (detalhe)
04	Cheflera arborícola	600	32	Tubo/ arenoso
05	Cheflera arborícola	700	113	Tubo/ arenoso
06	Cheflera arborícola	700	80	Tubo/ arenoso
07	Cheflera arborícola	600	56	Tubo/ arenoso
08	Cheflera arborícola	600	113	Tubo/ arenoso
09	Cheflera arborícola	600	113	Tubo/ arenoso
ÁREA VERDE 02

Nº	NOME DA ESPÉCIE	Porte Nbrin.	DAP	DESENVOLVIDO
01	Cheflera arborícola	700	130	Vasos/ Tubo/ arenoso /outro (detalhe)
02	Cheflera arborícola	600	47	
03	Cheflera arborícola	600	32	Tubo/ arenoso
04	Cheflera arborícola	700	80	Tubo/ arenoso
05	Cheflera arborícola	600	56	
06	Cheflera arborícola	600	113	Tubo/ arenoso
07	Cheflera arborícola	700	113	Tubo/ arenoso
08	Cheflera arborícola	600	113	Tubo/ arenoso

ÁREA VERDE 03

Nº	NOME DA ESPÉCIE	Porte Nbrin.	DAP	DESENVOLVIDO
01	Cheflera arborícola	800	130	
02	Ficus sp	700	80	Tubo/ arenoso
03	Eucaliptos sp	500	80	
04	Ficus sp	700	100	Tubo/ arenoso
05	Cheflera arborícola	800	100	Tubo/ arenoso tipo cortiça
06	Cheflera arborícola	800	130	Tubo/ arenoso tipo cortiça
07	Cheflera arborícola	800	130	

ÁREA VERDE 04

Nº	NOME DA ESPÉCIE	Porte Nbrin.	DAP	DESENVOLVIDO
01	Azoiza sp		32	Folha de broca roló & Tubo/ arenoso
02	Azoiza sp		32	Folha de broca roló & Tubo/ arenoso
03	Azoiza sp		60	Folha de broca roló & Tubo/ arenoso
04	Azoiza sp		75	Folha de broca roló & Tubo/ arenoso
05	Azoiza sp		32	Folha de broca roló & Tubo/ arenoso

ÁREA VERDE 05

Nº	NOME DA ESPÉCIE	Porte Nbrin.	DAP	DESENVOLVIDO
01	Azoiza sp	320	15	
02	Azoiza sp	600	12	
03	Azoiza sp	600	15	
04	Azoiza sp	500	30	
05	Azoiza sp	500	25	
06	Azoiza sp	500	25	
07	Azoiza sp	500	30	
08	Azoiza sp	600	15	
09	Azoiza sp	500	30	Folha sem ou de pequenino
10	Azoiza sp	500	18	
11	Azoiza sp	600	100	
12	Azoiza sp	500	40	Folha sem ou de pequenino
13	Azoiza sp	500		Folha com ou/ou/ou/ou/ou (1m, 1m/ou/ou/ou)
14	Azoiza sp	500		Folha com ou/ou/ou/ou/ou (1m, 1m/ou/ou/ou)
15	Azoiza sp	500	80	
16	Azoiza sp	500	12	
17	Azoiza sp	500	13	
18	Azoiza sp	500	60	Folha sem ou de pequenino
19	Azoiza sp	500	60	
20	Azoiza sp	700	80	
21	Azoiza sp	700	80	
22	Azoiza sp	800	100	
23	Cheflera arborícola	800	1000	
24	Azoiza sp	700	120	
25	Cheflera arborícola	800	120	Folha com ou/ou/ou/ou/ou (1m
26	Cheflera arborícola	900	120	
27	Eucalipto sp	500	40	
28	Cheflera arborícola	600	8	
29	Cheflera arborícola	300	100	
30	Azoiza sp	500	38	
31	Eucalipto sp	700	6	
32	Cheflera arborícola	300	6	
33	Cheflera arborícola	900	100	
34	Azoiza sp	600	56	Folha sem ou de pequenino
35	Azoiza sp	600	6	
36	Cheflera arborícola	900	100	
37	Azoiza sp	500	13	
38	Azoiza sp	500	60	Folha sem ou de pequenino
39	Azoiza sp	500	60	Folha sem ou de pequenino
40	Azoiza sp	500	100	
41	Azoiza sp	500	18	
42	Azoiza sp	500	30	Folha sem ou de pequenino
43	Azoiza sp	600	15	
44	Azoiza sp	500	50	
45	Azoiza sp	600	12	
46	Azoiza sp	600	12	
47	Azoiza sp	320	15	

LEGENDA:

- CERCA NOSSA SENHORA DO ROSÁRIO
- MURO
- PASSEIO
- VIA DE ACESSO
- POSTE DE LUZ
- CANAL DE VASO
- POSTE
- ESCADA
- GUIA/MEIO
- CANA DE DESAGUE
- ESPACO EXISTENTE
- BANCO EXISTENTE
- ARVORE EXISTENTE
- PALMEIRA EXISTENTE
- Arvore nativa - EXISTENTE
- Arvore exotica - EXISTENTE
- Area ar - EXISTENTE
- Area ir - EXISTENTE
- Alvenaria colonial - EXISTENTE

OBS.:

1. A área verde foi delimitada não tem alinhamento.
2. As espécies identificadas em planta de área Verde (1 planta de correspondo) são apenas aquelas que estão em áreas bem explicadas.
3. Todo tronco exposto ou planta de espécies encontradas foi marcado.

REVISÃO	DATA	DESCRIÇÃO

SOCIUS 36 ADJUDTTUHA E RESTAURO LTDA
Av. NOSSA SENHORA DO CARMO 1701 sala 17 – Centro – PHAN
Tel: (37) 3557-7744 – socioslinguas@yahoo.com.br

PHAN
Patrimônio da Cultura
BRASIL
PAC2

PHAN - Instituto do Patrimônio Histórico e Artístico Nacional
Superintendência do Phan em MINAS GERAIS

PROJETO:
IGREJA DE NOSSA SENHORA DO ROSÁRIO E ENTORNO.
SERRO - MG

TÍTULO DO DESENHO:
LEVANTAMENTO / DIAGNÓSTICO - ÁREAS VERDES

DESENHO: PHAN
CLIENTE: PHAN

DATA: JAN. 2017
ESCALA: 1/250

RESPONSÁVEL TÉCNICO:
SOCIUS 36 ADJUDTTUHA E RESTAURO
CAU/MG 114824

Maria Carolina Paulo
CAU/MG 114824

PRANCHA
1/9

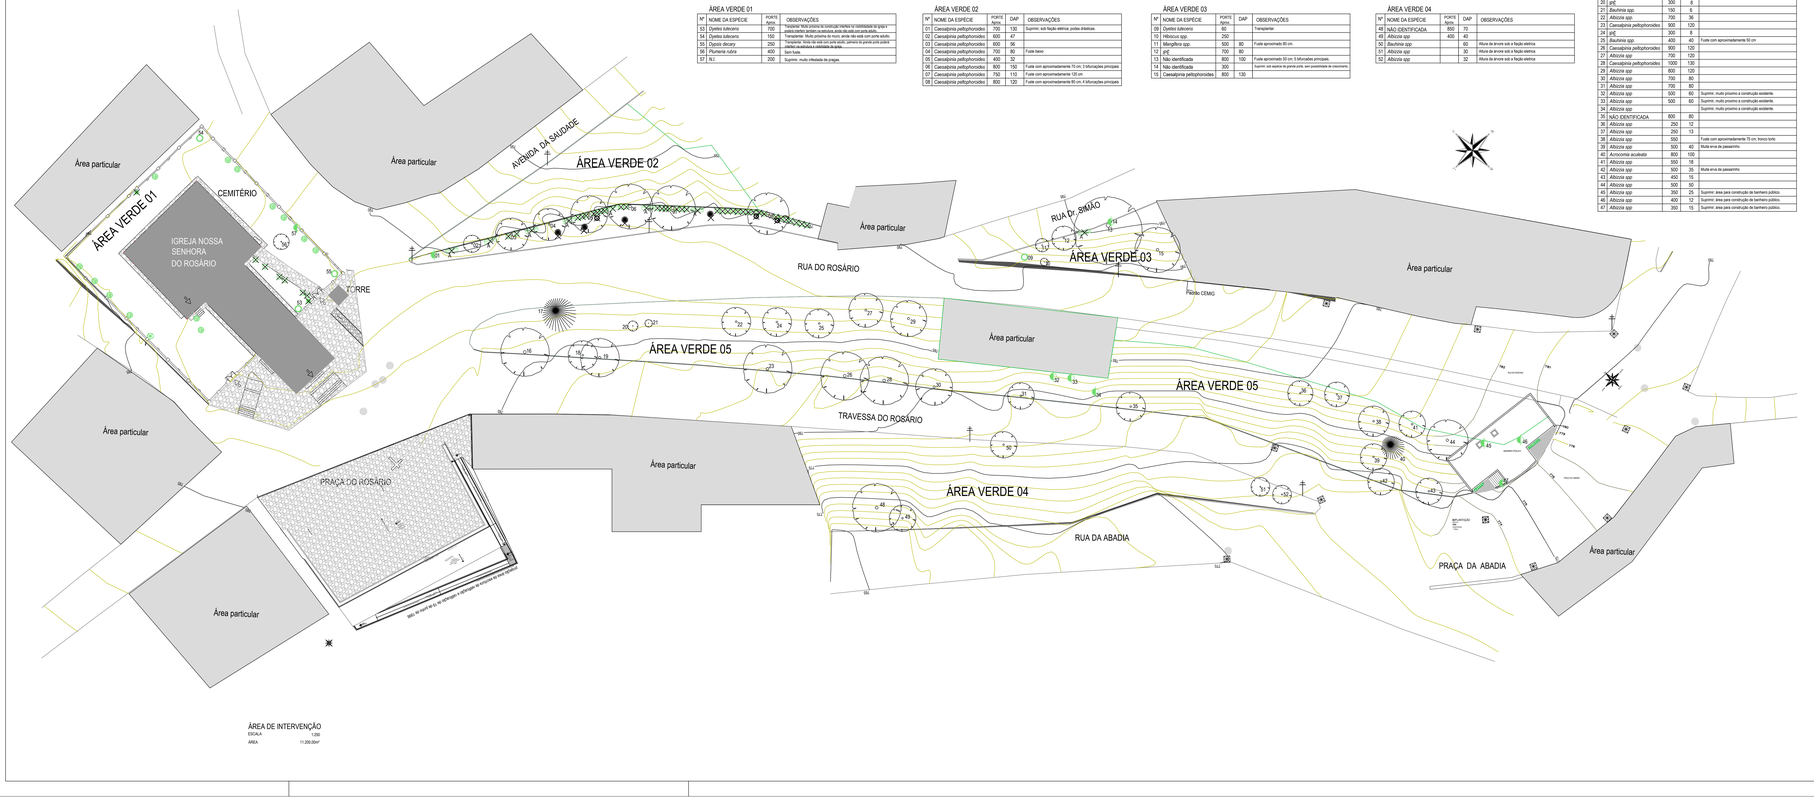

ÁREA VERDE 01

Nº	NOME DA ESPÉCIE	PORTE Aprox.	OBSERVAÇÕES
53	Dyetes bicolorans	700	Vegetação densa de sombra que interfere na visibilidade do grupo e poderá atrapalhar também as árvores ao seu redor. Não está com porte adulto.
54	Dyetes bicolorans	150	Transplantar. Muito próximo do muro, ainda não está com porte adulto.
55	Dypsis decary	250	Transplantar. Nota-se cisto (cor) junto ao tronco, provavelmente de gomose (cor) causada pela umidade do solo.
56	Plumeria rubra	400	Sem furtá.
57	N.I.	200	Suprimir, muito infestada de pragas.

ÁREA VERDE 02

Nº	NOME DA ESPÉCIE	PORTE Aprox.	DAP	OBSERVAÇÕES
01	Caesalpinia pelthophoroides	700	130	Suprimir, está fiação elétrica, podas drásticas.
02	Caesalpinia pelthophoroides	600	47	
03	Caesalpinia pelthophoroides	600	56	
04	Caesalpinia pelthophoroides	700	80	Fuste baixo
05	Caesalpinia pelthophoroides	400	32	
06	Caesalpinia pelthophoroides	800	150	Fuste com aproximadamente 70 cm; 3 bifurcações principais.
07	Caesalpinia pelthophoroides	750	110	Fuste com aproximadamente 120 cm
08	Caesalpinia pelthophoroides	8000	120	Fuste com aproximadamente 80 cm; 4 bifurcações principais

ÁREA VERDE 03

Nº	NOME DA ESPÉCIE	PORTE Aprox.	DAP	OBSERVAÇÕES
09	Dyetes bicolorans	60		Transplantar.
10	Hibiscus spp.	250		
11	Mangifera spp.	500	80	Fuste aproximado 80 cm.
12	pjd.	700	80	
13	Não identificada	800	100	Fuste aproximado 50 cm; 5 bifurcações principais.
14	Não identificada	300		Suprimir, está espécie de grande porte, sem possibilidade de crescimento.
15	Caesalpinia pelthophoroides	800	130	

ÁREA VERDE 04

Nº	NOME DA ESPÉCIE	PORTE Aprox.	DAP	OBSERVAÇÕES
48	NÃO IDENTIFICADA	850	70	
49	Albizzia spp	400	40	
50	Bauhinia spp		60	Altura da árvore sob a fiação elétrica
51	Albizzia spp		30	Altura da árvore sob a fiação elétrica
52	Albizzia spp		32	Altura da árvore sob a fiação elétrica

ÁREA VERDE 05

Nº	NOME DA ESPÉCIE	PORTE Aprox.	DAP	OBSERVAÇÕES
16	Caesalpinia pelthophoroides	900	130	
17	Ryostonea regia	650		
18	Bauhinia spp.	600	56	Muita erva de passarinho
19	Caesalpinia pelthophoroides	900	130	
20	pjd.	300	8	
21	Bauhinia spp.	150	6	
22	Albizzia spp.	700	36	
23	Caesalpinia pelthophoroides	900	120	
24	pjd.	300	8	
25	Bauhinia spp.	400	40	Fuste com aproximadamente 50 cm
26	Caesalpinia pelthophoroides	900	120	
27	Albizzia spp.	700	120	
28	Caesalpinia pelthophoroides	1000	130	
29	Albizzia spp.	800	120	
30	Albizzia spp	700	80	
31	Albizzia spp	700	80	
32	Albizzia spp	500	60	Suprimir, muito proximo a construção existente.
33	Albizzia spp	500	60	Suprimir, muito proximo a construção existente.
34	Albizzia spp			Suprimir, muito proximo a construção existente.
35	NÃO IDENTIFICADA	800	80	
36	Albizzia spp	250	12	
37	Albizzia spp	250	13	
38	Albizzia spp	550		Fuste com aproximadamente 75 cm. tronco torto
39	Albizzia spp	500	40	Muita erva de passarinho
40	Acrocomia aculeata	800	100	
41	Albizzia spp	550	18	
42	Albizzia spp	500	35	Muita erva de passarinho
43	Albizzia spp	450	15	
44	Albizzia spp	500	50	
45	Albizzia spp	350	25	Suprimir, área para construção de banheiro público.
46	Albizzia spp	400	12	Suprimir, área para construção de banheiro público.
47	Albizzia spp	350	15	Suprimir, área para construção de banheiro público.

ÁREA DE INTERVENÇÃO
ESCALA 1:250
ÁREA 11.200,00m²

LEGENDA:

- IGREJA NOSSA SENHORA DO ROSÁRIO
- MURO
- PASSEIO
- VIA DE ACESSO
- POÇO DE VISITA
- CURVA DE NIVEL
- POSTE
- ESCADA
- CRUZEIRO
- CAIXA DE DRENAGEM
- EDIFICAÇÃO EXISTENTE
- BANCO EXISTENTE
- ARVORE EXISTENTE
- PALMEIRA EXISTENTE
- *Phoenix roebelinii* - EXISTENTE
- *Duranta repens* - EXISTENTE
- *Dietes bicolor* - EXISTENTE
- *Dracaena sp* - EXISTENTE
- *Rosa sp* - EXISTENTE
- *Allamanda cathartica* - EXISTENTE
- SUPRIMIR
- TRANSPLANTAR

OBS.:
1 A área verde 05 atualmente não tem ajardinamento.

2. Área verde 01: as espécies identificadas em planta são apenas aquelas que não estão nas áreas das edyficiorie.

REVISÃO	DATA	DESCRIÇÃO

SÉCULO 30 ARQUITETURA E RESTAURO LTDA
Av. ANDRÉ ARANTES, 410 - BARRO PRETO - CEP 30.180-123 - BELO HORIZONTE - MG
Tel: (31) 3467-7248 - www.seculo30.com.br

IPHAN - Instituto do Patrimonio Histórico e Artístico Nacional
Superintendência do IPHAN em MINAS GERAIS
PROJETO:
IGREJA DE NOSSA SENHORA DO ROSÁRIO E ENTORNO.
SERRO - MG

PRANCHA: 2/9

TÍTULO DO DESENHO:
SUPRESSÃO E TRANSPLANTE - ÁREAS VERDES

DESENHO E AMBIENTE - SERRO: MARA PENNA
DATA: JAN. 2017
ESCALA: 1/250

RESPONSÁVEL TÉCNICO
SÉCULO 30 ARQUITETURA E RESTAURO
CNPJ/MF: 11.628.2

MARA CARMEN PENNA
CAU/MG: A38523

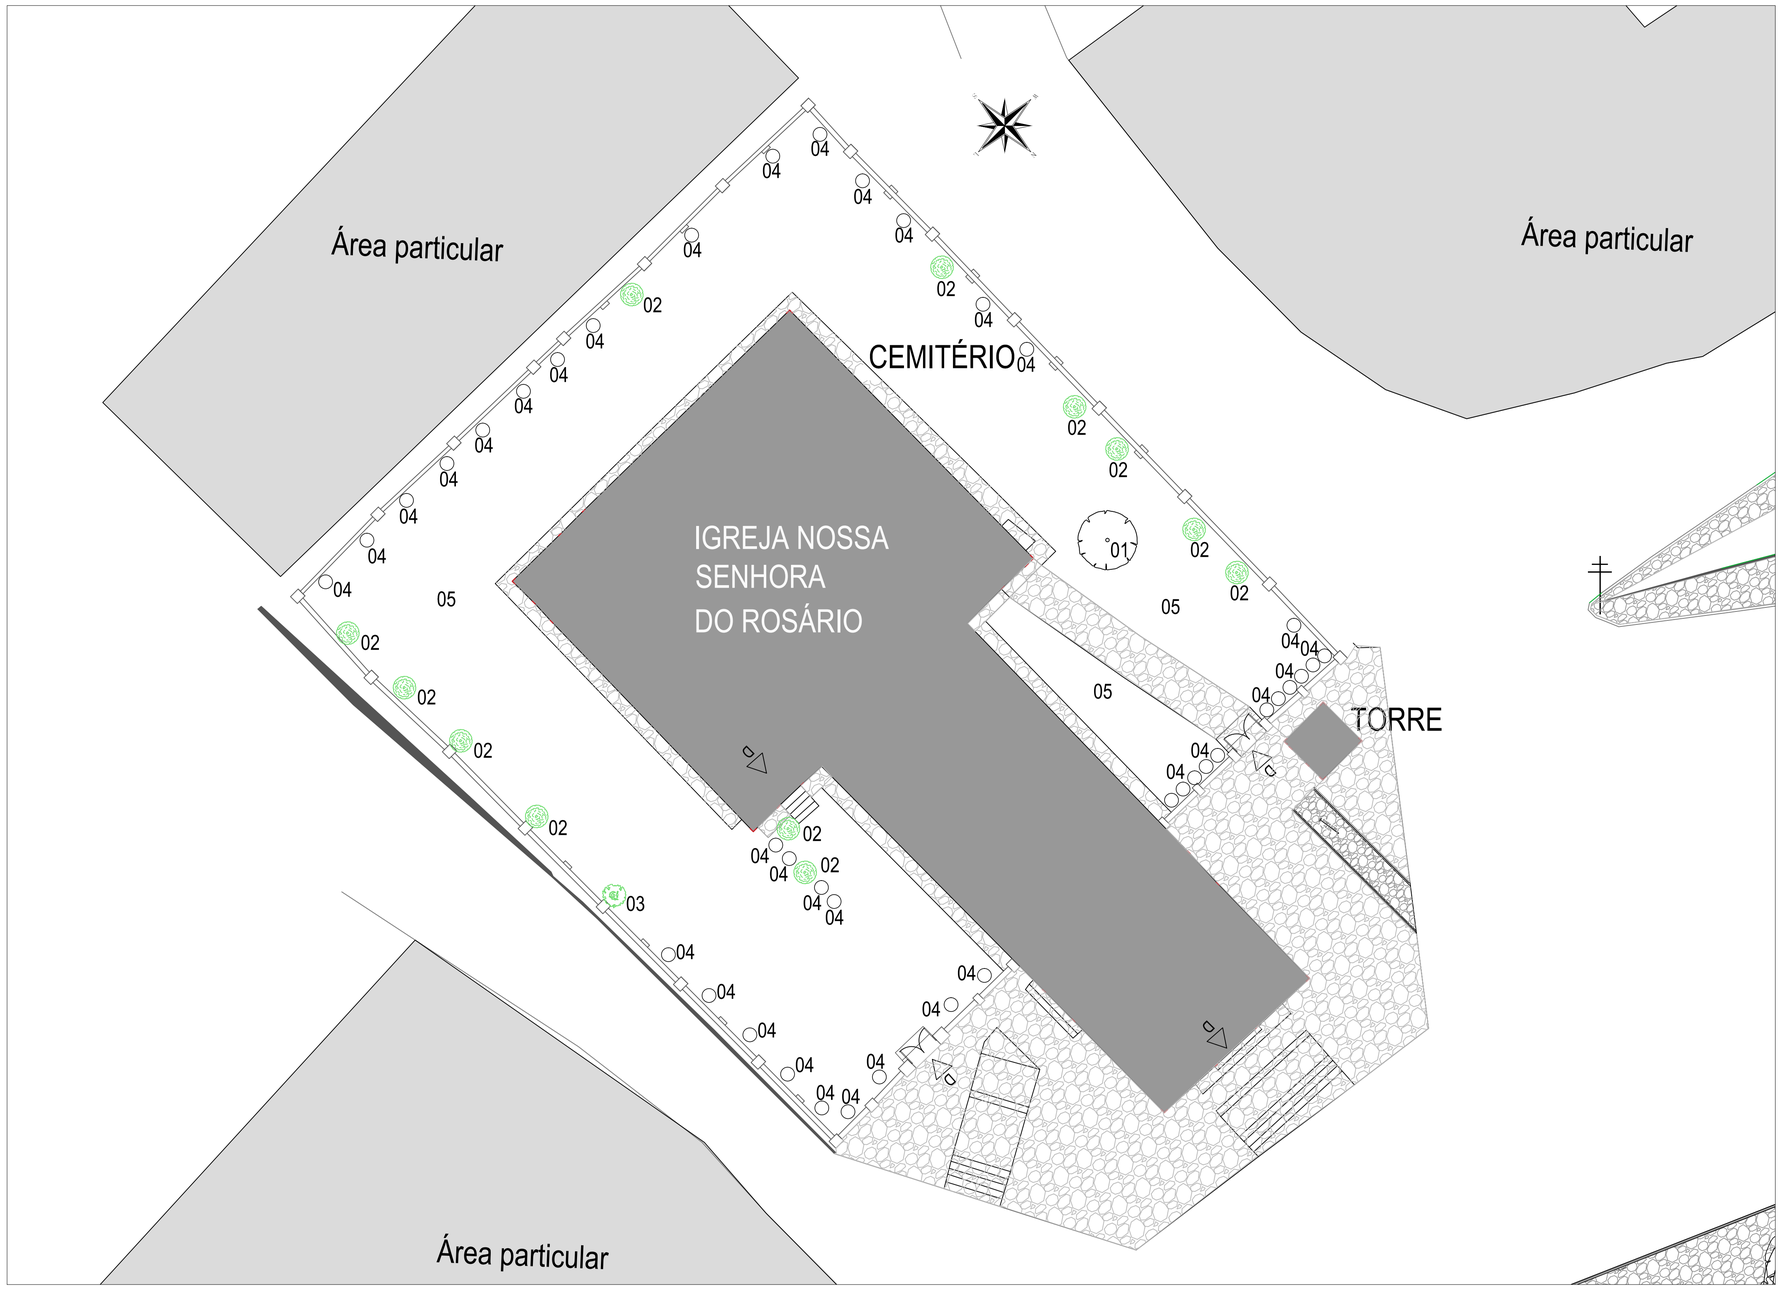

ÁREA VERDE 01 - Igreja
planta - escala 1/100

LEGENDA:

- IGREJA NOSSA SENHORA DO ROSÁRIO
- MURO
- PASSEIO
- VIA DE ACESSO
- POSTE
- ESCADA
- CRUZEIRO
- CAIXA DE DRENAGEM
- EDIFICAÇÃO EXISTENTE

PAISAGISMO EXISTENTE:

- ÁRVORE EXISTENTE
- PALMEIRA EXISTENTE
- *Rosa sp* - EXISTENTE
- *Allamanda cathartica* - EXISTENTE

PROPOSTA PAISAGISMO:

- ORNAMENTAL PROPOSTA

ÁREA VERDE 01

Nº	NOME DA ESPÉCIE	OBSERVAÇÕES
01	*Plumeria rubra*	Existente
02	*Rosa sp*	Existente
03	*Allamanda cathartica*	Existente
04	*Rosa chinensis var. semperflorens*	40 unidades
05	GRAMADO EXISTENTE	Utilizar a espécie entre as sepulturas.

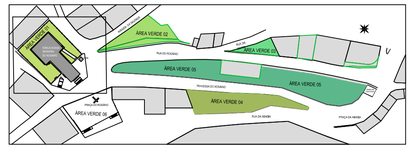

REVISÃO	DATA	DESCRIÇÃO

SÉCULO 30 ARQUITETURA E RESTAURO LTDA
Av. NOSSA SENHORA DO CARMO nº221 sala 313 - CARMO - BH/MG
Tel: (31) 996172149 - seculo30arq@gmail.com

IPHAN - Instituto do Patrimonio Histórico e Artístico Nacional
Superintendência do IPHAN em MINAS GERAIS

PROJETO
IGREJA DE NOSSA SENHORA DO ROSÁRIO E ENTORNO
SERRO - MG

PRANCHA
3/9

TÍTULO DO DESENHO - ANTEPROJETO
PAISAGISMO / ÁREA VERDE 01

DESENVOLVIMENTO / DESENHO
MARA PENNA

DATA
jun 2017

ESCALA
1/100

RESPONSÁVEL TÉCNICO
SÉCULO 30 ARQUITETURA E RESTAURO
CAU/MG: 17085-2

MARIA CARMEN PERILO
CAU/MG: A5843-2

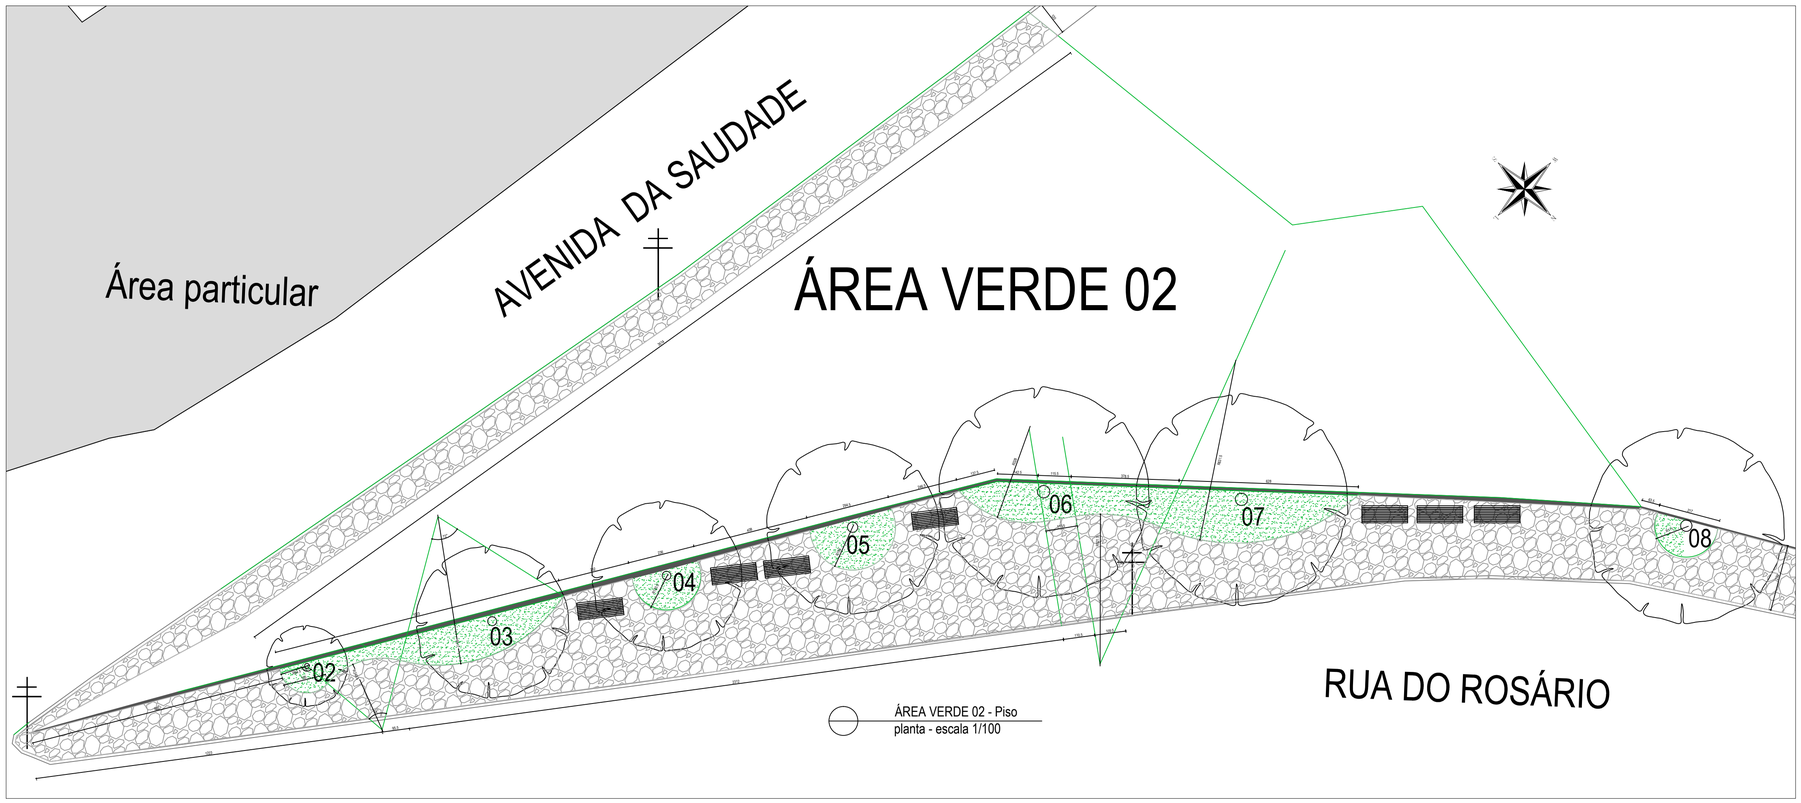

ÁREA VERDE 02 - Piso
planta - escala 1/100

LEGENDA:

- IGREJA NOSSA SENHORA DO ROSÁRIO
- MURO
- PASSEIO
- VIA DE ACESSO
- POSTE
- ESCADA
- CRUZEIRO
- CAIXA DE DRENAGEM
- EDIFICAÇÃO EXISTENTE

PAISAGISMO EXISTENTE:

- ÁRVORE EXISTENTE
- PALMEIRA EXISTENTE
- *Rosa sp* - EXISTENTE
- *Allamanda cathartica* - EXISTENTE

PROPOSTA PAISAGISMO:

- BANCO
- PISO (conforme padrão projeto de arquitetura)
- ARBUSTO PROPOSTO
- ORNAMENTAL PROPOSTA

ÁREA VERDE 02

Nº	NOME DA ESPÉCIE	OBSERVAÇÕES
01	*Caesalpinia peltophoroides*	Existente
02	*Nerium olenader*	Flor de cor rosa / 06 unidades
03	*Nerium olenader*	Flor de cor branca / 04 unidades
04	*Hibiscus rosa-sinensis*	Flor de cor rosa / 05 unidades
05	*Ctenanthe oppenheimiana*	210 unidades
06	*Spathiphyllum cannifolium*	210 unidades
07	*Maranta arundinacea*	120 unidades
08	*Curculigo capitulata*	100 unidades
09	*Axonopus compressus*	500 m2

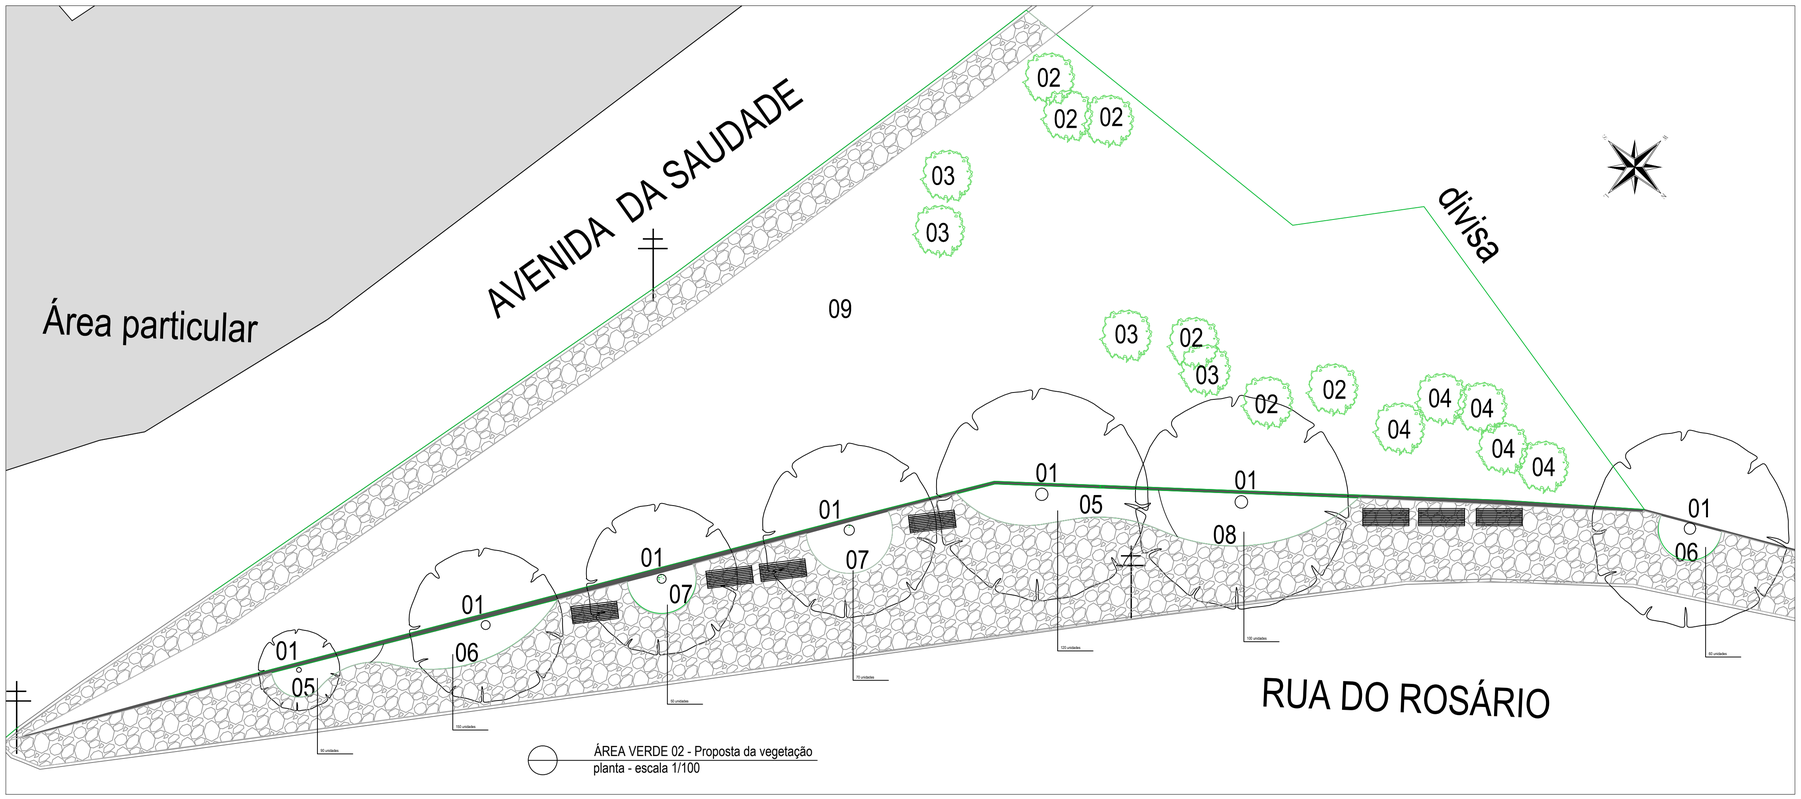

ÁREA VERDE 02 - Proposta da vegetação
planta - escala 1/100

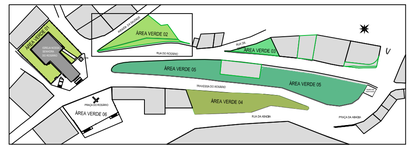

REVISÃO	DATA	DESCRIÇÃO

SÉCULO 30 ARQUITETURA E RESTAURO LTDA
Av. NOSSA SENHORA DO CARMO nº221 sala 313 - CARMO - BH/MG
Tel: (31) 996172149 - seculo30arq@gmail.com

IPHAN - Instituto do Patrimonio Histórico e Artístico Nacional
Superintendência do IPHAN em MINAS GERAIS

PROJETO
IGREJA DE NOSSA SENHORA DO ROSÁRIO E ENTORNO
SERRO - MG

PRANCHA
4/9

TÍTULO DO DESENHO - ANTEPROJETO
PAISAGISMO / ÁREA VERDE 02

DESENVOLVIMENTO / DESENHO
MARA PENNA

DATA
JAN 2017

ESCALA
1/50

RESPONSÁVEL TECNICO
SÉCULO 30 ARQUITETURA E RESTAURO
CAU-MG: 17085-2

MARIA CARMEN PERILO
CAU-MG: A5843-2

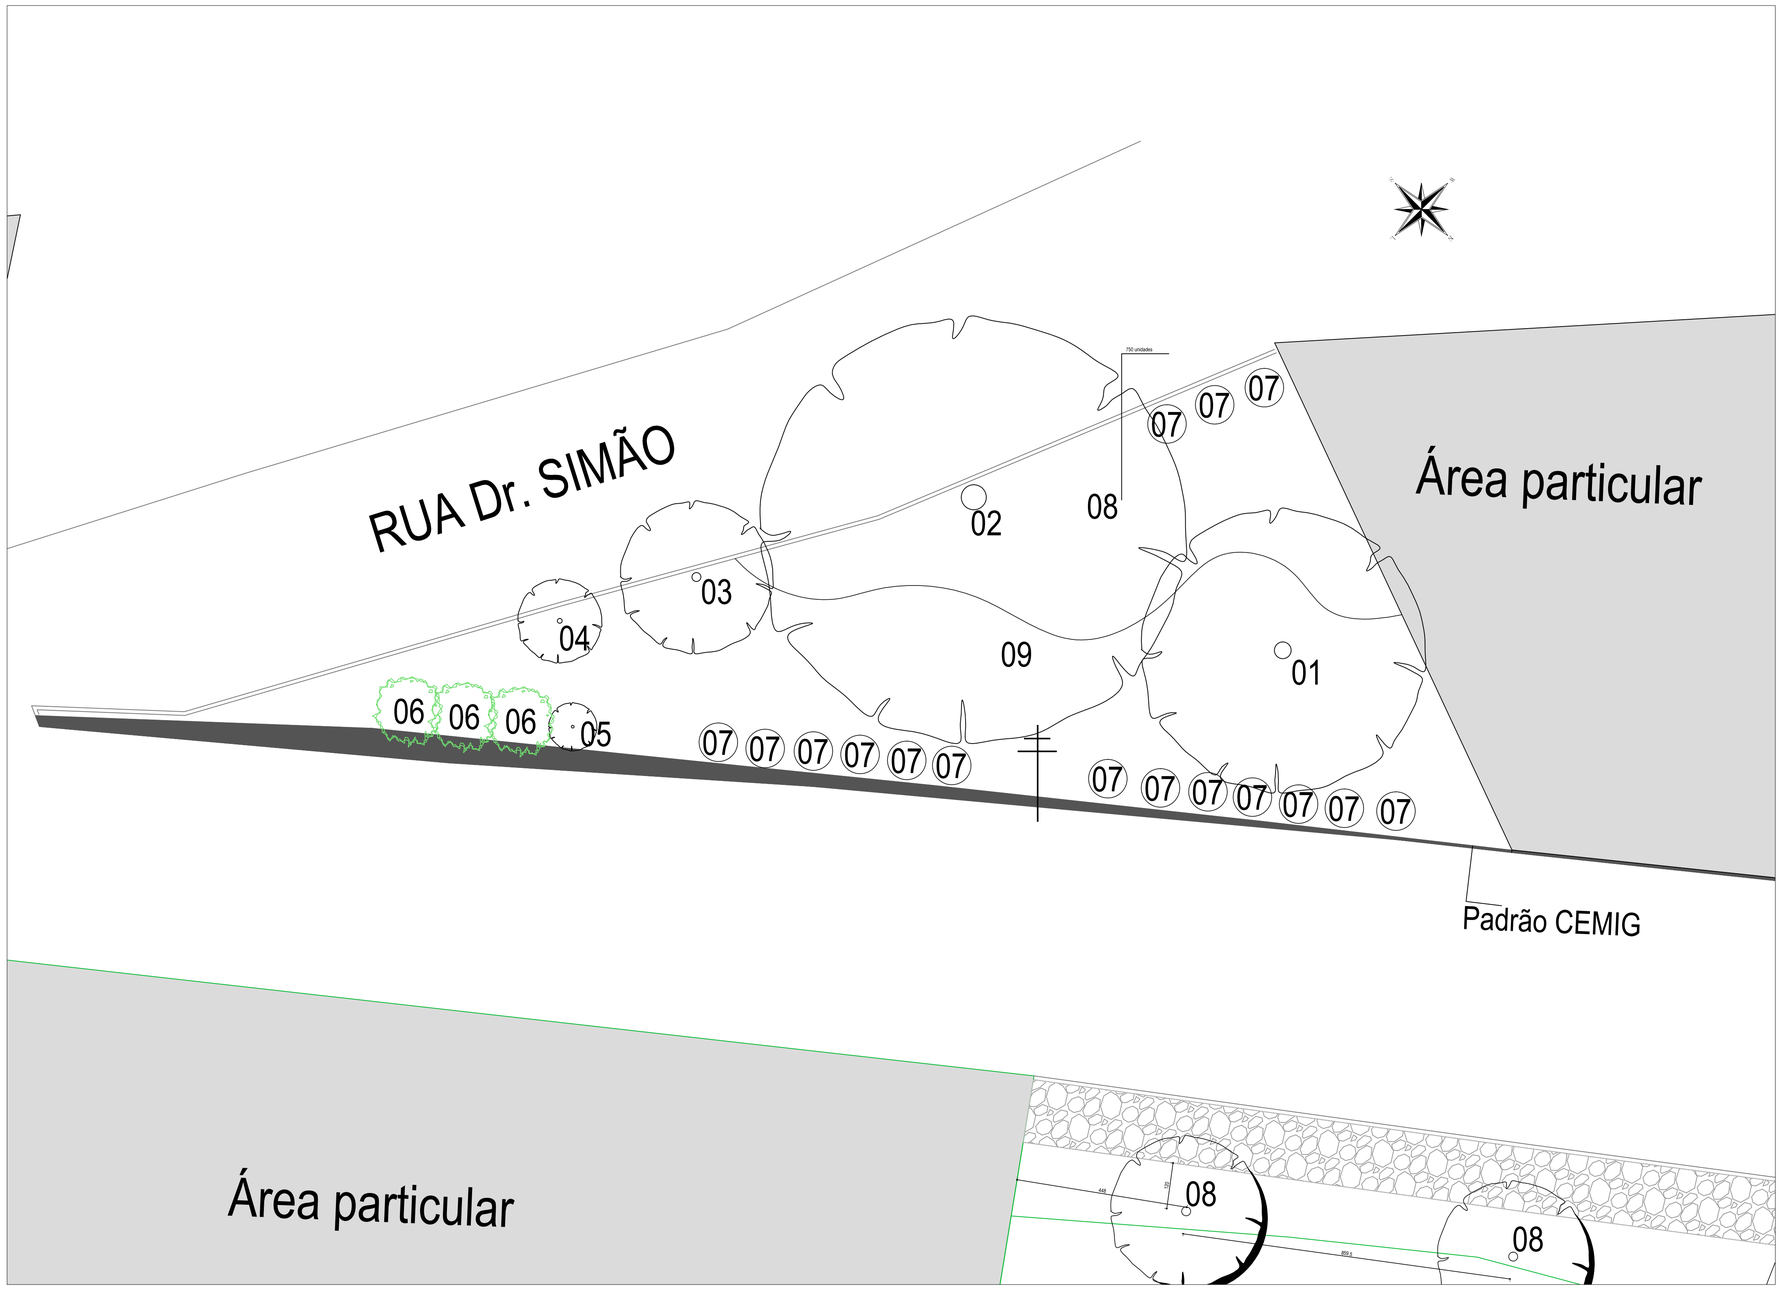

ÁREA VERDE 03
planta - escala 1/75

LEGENDA:

- IGREJA NOSSA SENHORA DO ROSÁRIO
- MURO
- PASSEIO
- VIA DE ACESSO
- POSTE
- ESCADA
- CRUZEIRO
- CAIXA DE DRENAGEM
- EDIFICAÇÃO EXISTENTE

PAISAGISMO EXISTENTE:

- ÁRVORE EXISTENTE

PROPOSTA PAISAGISMO:

- ÁRVORE PROPOSTA
- ARBUSTO PROPOSTO
- ORNAMENTAL PROPOSTA

ÁREA VERDE 03

Nº	NOME DA ESPÉCIE	OBSERVAÇÕES
01	Caesalpinia peltophoroides	Existente
02	NÃO IDENTIFICADA	Existente
03	IPÊ	Existente
04	*Mangifera spp.*	Existente
05	*Hibiscus ssp*	Existente
06	*Hibiscus rosa-sinensis*	Flor de cor rosa / 03 unidades
07	*Rhododendron indicum*	Flor de cor rosa / 16 unidades
08	*Curculigo capitulata*	750 unidades
09	*Axonopus compressus*	200 m2

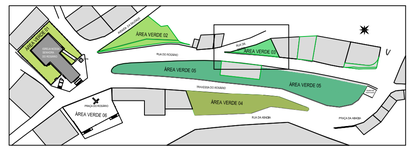

REVISÃO	DATA	DESCRIÇÃO

SÉCULO 30 ARQUITETURA E RESTAURO LTDA
Av. NOSSA SENHORA DO CARMO nº221 sala 313 - CARMO - BH/MG
Tel: (31) 996172149 - seculo30arq@gmail.com

IPHAN - Instituto do Patrimonio Histórico e Artístico Nacional
Superintendência do IPHAN em MINAS GERAIS

PROJETO
IGREJA DE NOSSA SENHORA DO ROSÁRIO E ENTORNO
SERRO - MG

PRANCHA
5/9

TÍTULO DO DESENHO - ANTEPROJETO
PAISAGISMO / ÁREA VERDE 03

DESENVOLVIMENTO / DESENHO
MARA PENNA

DATA
JAN 2017

ESCALA
1/75

RESPONSÁVEL TÉCNICO
SÉCULO 30 ARQUITETURA E RESTAURO
CAU-MG: 17085-2

MARIA CARMEM PERILO
CAU-MG: A6843-2

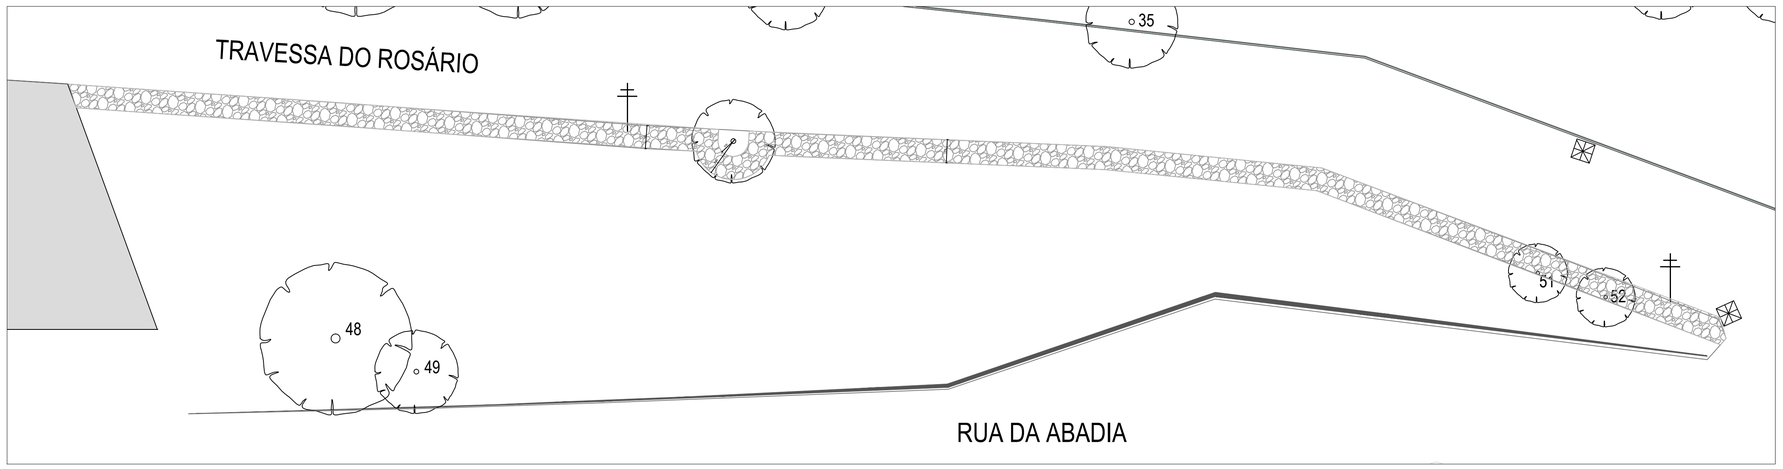

ÁREA VERDE 04 - Piso
planta - escala 1/150

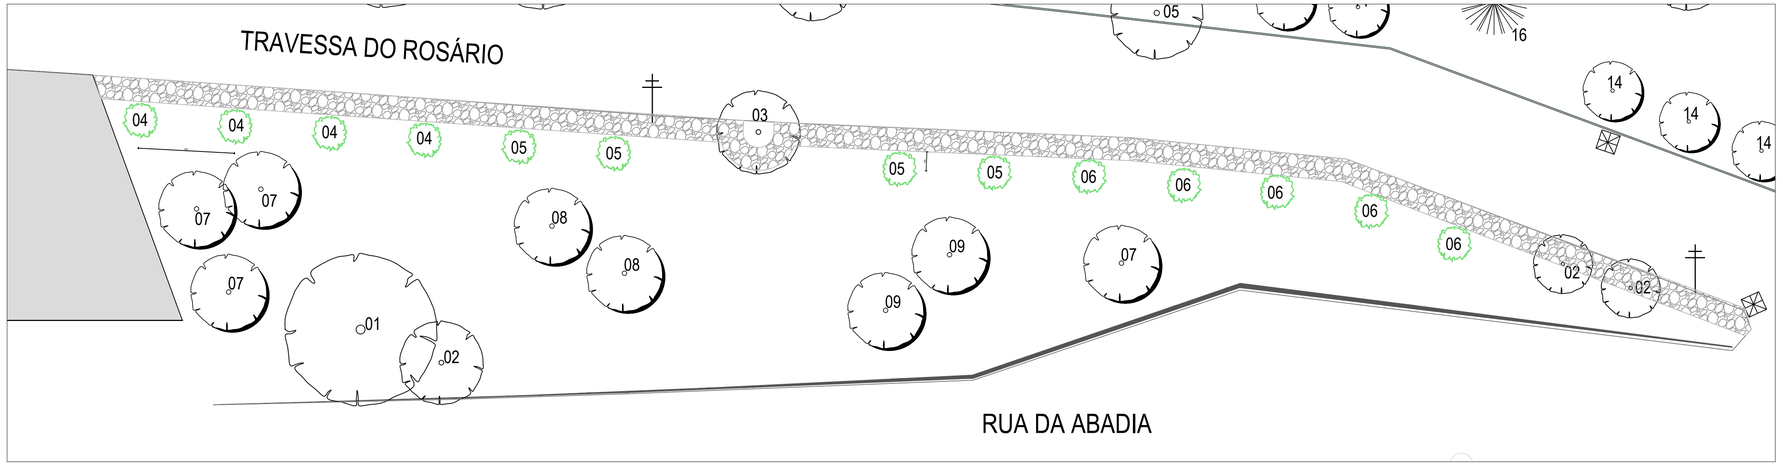

ÁREA VERDE 04 - Vegetação
planta - escala 1/150

LEGENDA:

- IGREJA NOSSA SENHORA DO ROSÁRIO
- MURO
- PASSEIO
- VIA DE ACESSO
- POSTE
- ESCADA
- CRUZEIRO
- CAIXA DE DRENAGEM
- EDIFICAÇÃO EXISTENTE

PAISAGISMO EXISTENTE:

- ÁRVORE EXISTENTE

PROPOSTA PAISAGISMO:

- PISO (conforme padrão projeto de arquitetura)
- ÁRVORE PROPOSTA
- ARBUSTO PROPOSTO

ÁREA VERDE 04

Nº	NOME DA ESPÉCIE	OBSERVAÇÕES
01	NÃO IDENTIFICADA	Existente
02	*Albizzia spp*	Existente
03	*Bauhinia spp*	Existente
04	*Nerium oleander*	Flor de cor rosa / 04 unidades
05	*Nerium oleander*	Flor de cor branca / 04 unidades
06	*Tecoma stans*	05 unidades
07	*Tibouchina stenocarpa*	04 unidades
08	*Tabebuia chrysotricha*	02 unidades
09	*Handroanthus roseoalba*	02 unidades
10	GRAMADO EXISTENTE	Limpeza e adubação do gramado existente

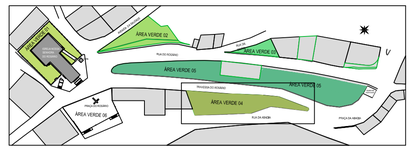

REVISÃO	DATA	DESCRIÇÃO

SÉCULO 30 ARQUITETURA E RESTAURO LTDA
Av. NOSSA SENHORA DO CARMO nº221 sala 313 - CARMO - BH/MG
Tel: (31) 996172149 - seculo30arq@gmail.com

IPHAN - Instituto do Patrimonio Histórico e Artístico Nacional
Superintendência do IPHAN em MINAS GERAIS

PROJETO
IGREJA DE NOSSA SENHORA DO ROSÁRIO E ENTORNO
SERRO - MG

PRANCHA
6/9

TÍTULO DO DESENHO - ANTEPROJETO
PAISAGISMO / ÁREA VERDE

DESENVOLVIMENTO / DESENHO
MARA PENNA

DATA
JAN 2017

ESCALA
1/150

RESPONSÁVEL TÉCNICO
SÉCULO 30 ARQUITETURA E RESTAURO
CAU-MG: 17085-2

MARIA CARMEN PERILO
CAU-MG: A9843-2

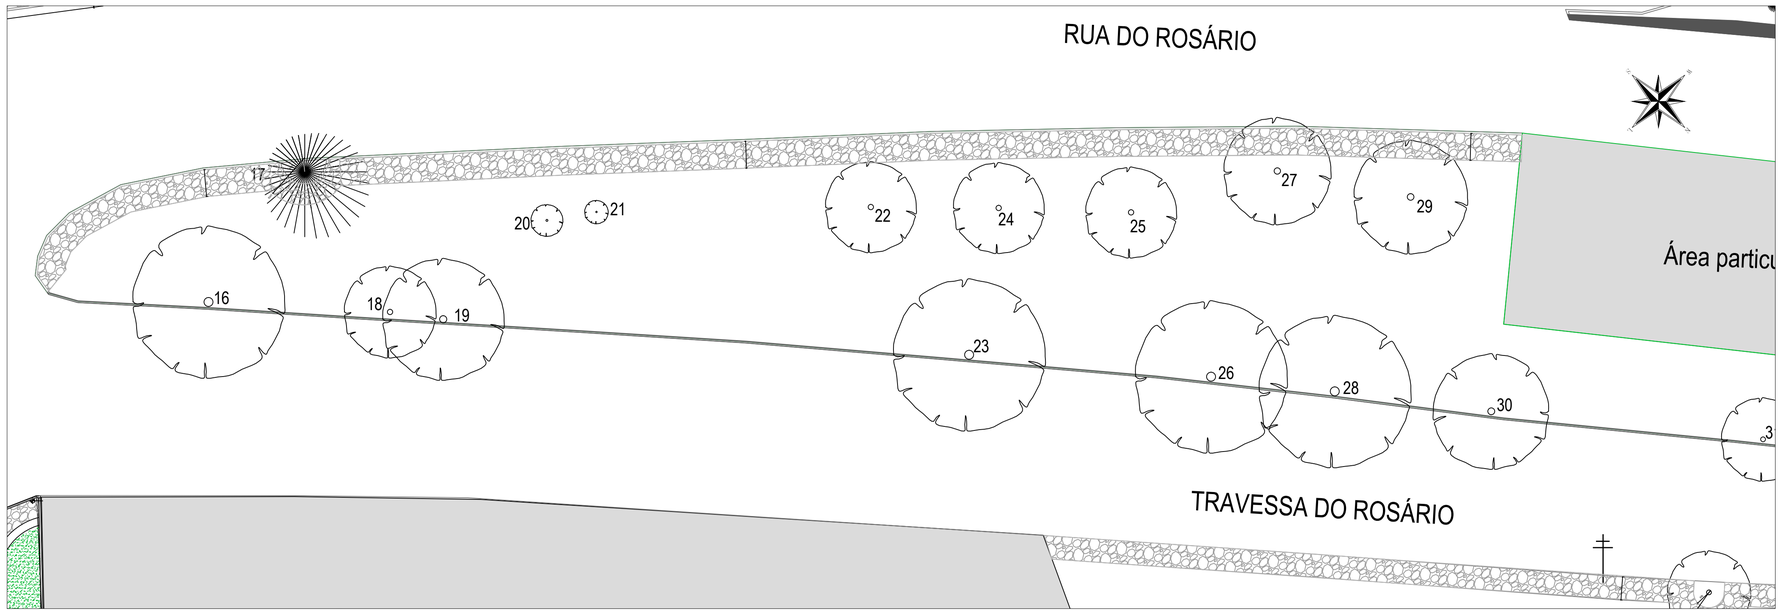

ÁREA VERDE 05 - Piso (parte 01)
planta - escala 1/150

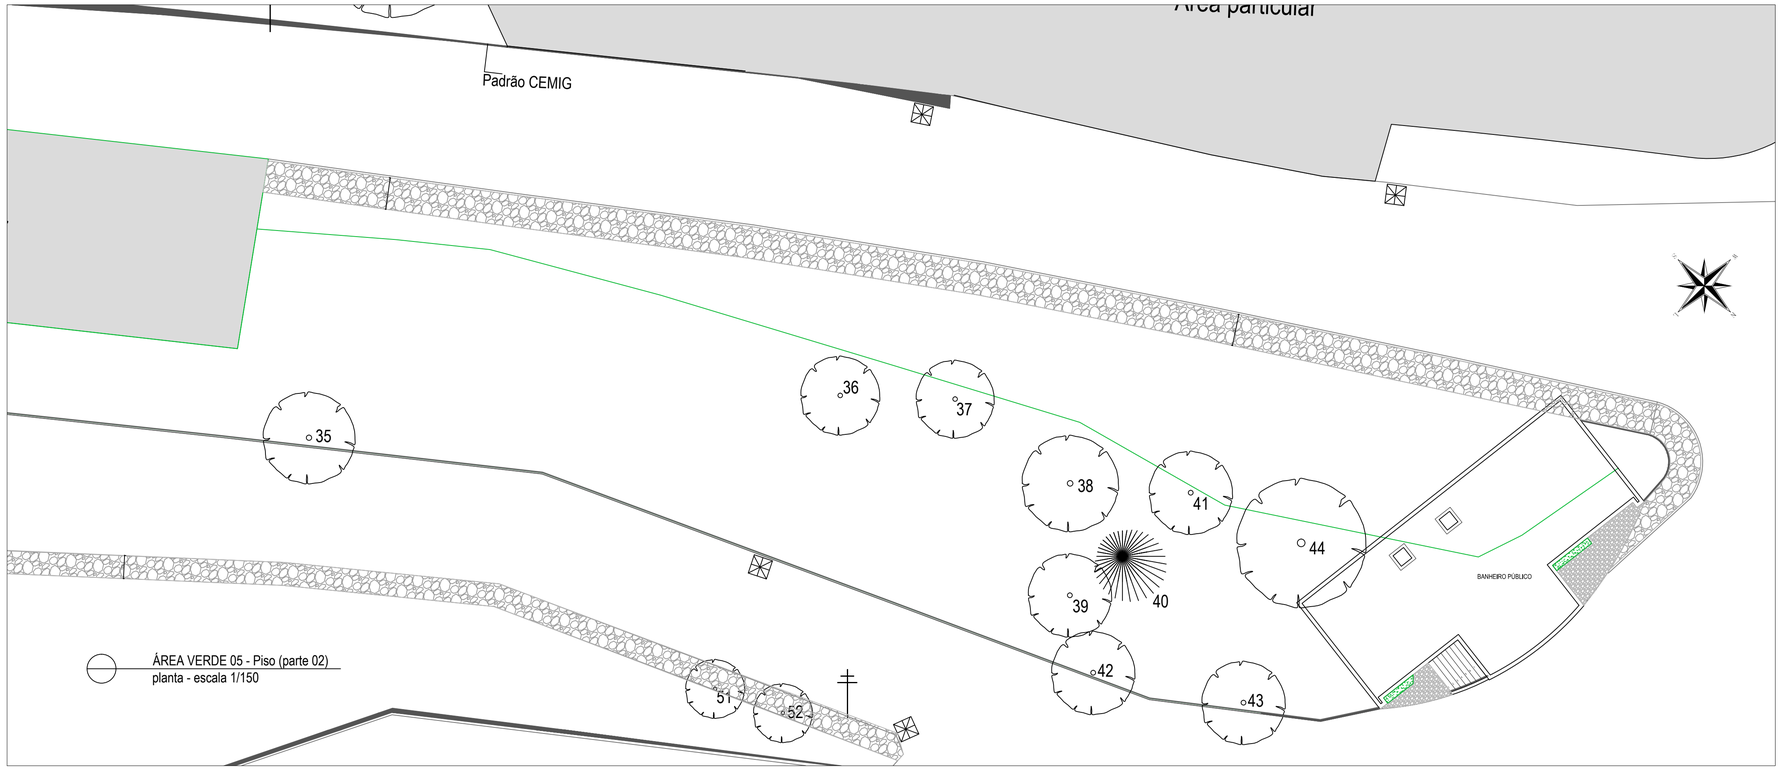

ÁREA VERDE 05 - Piso (parte 02)
planta - escala 1/150

LEGENDA:

- IGREJA NOSSA SENHORA DO ROSÁRIO
- MURO
- PASSEIO
- VIA DE ACESSO
- POSTE
- ESCADA
- CRUZEIRO
- CAIXA DE DRENAGEM
- EDIFICAÇÃO EXISTENTE

PAISAGISMO EXISTENTE:

- ÁRVORE EXISTENTE
- PALMEIRA EXISTENTE

PROPOSTA PAISAGISMO:

- PISO (conforme padrão projeto de arquitetura)
- ÁRVORE PROPOSTA
- ARBUSTO PROPOSTO
- ORNAMENTAL PROPOSTA
- PALMEIRA TRANSPLANTADA

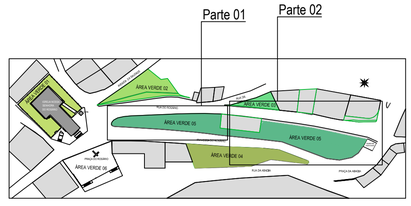

REVISÃO	DATA	DESCRIÇÃO

SÉCULO 30 ARQUITETURA E RESTAURO LTDA
Av. NOSSA SENHORA DO CARMO nº221 sala 313 - CARMO - BH/MG
Tel: (31) 3287 9320 - seculo30arq@ig.com.br

IPHAN - Instituto do Patrimonio Histórico e Artístico Nacional
Superintendência do IPHAN em MINAS GERAIS

PROJETO
IGREJA DE NOSSA SENHORA DO ROSÁRIO E ENTORNO
SERRO - MG

PRANCHA
7/9

TÍTULO DO DESENHO - ANTEPROJETO
PAISAGISMO / ÁREA VERDE 05

DESENVOLVIMENTO / DESENHO
MARA PENNA

DATA
JAN 2017

ESCALA
1/150

RESPONSÁVEL TÉCNICO
SÉCULO 30 ARQUITETURA E RESTAURO
CAU-MG: 17085-2

MARIA CARMEN PERILO
CAU-MG: A0843-2

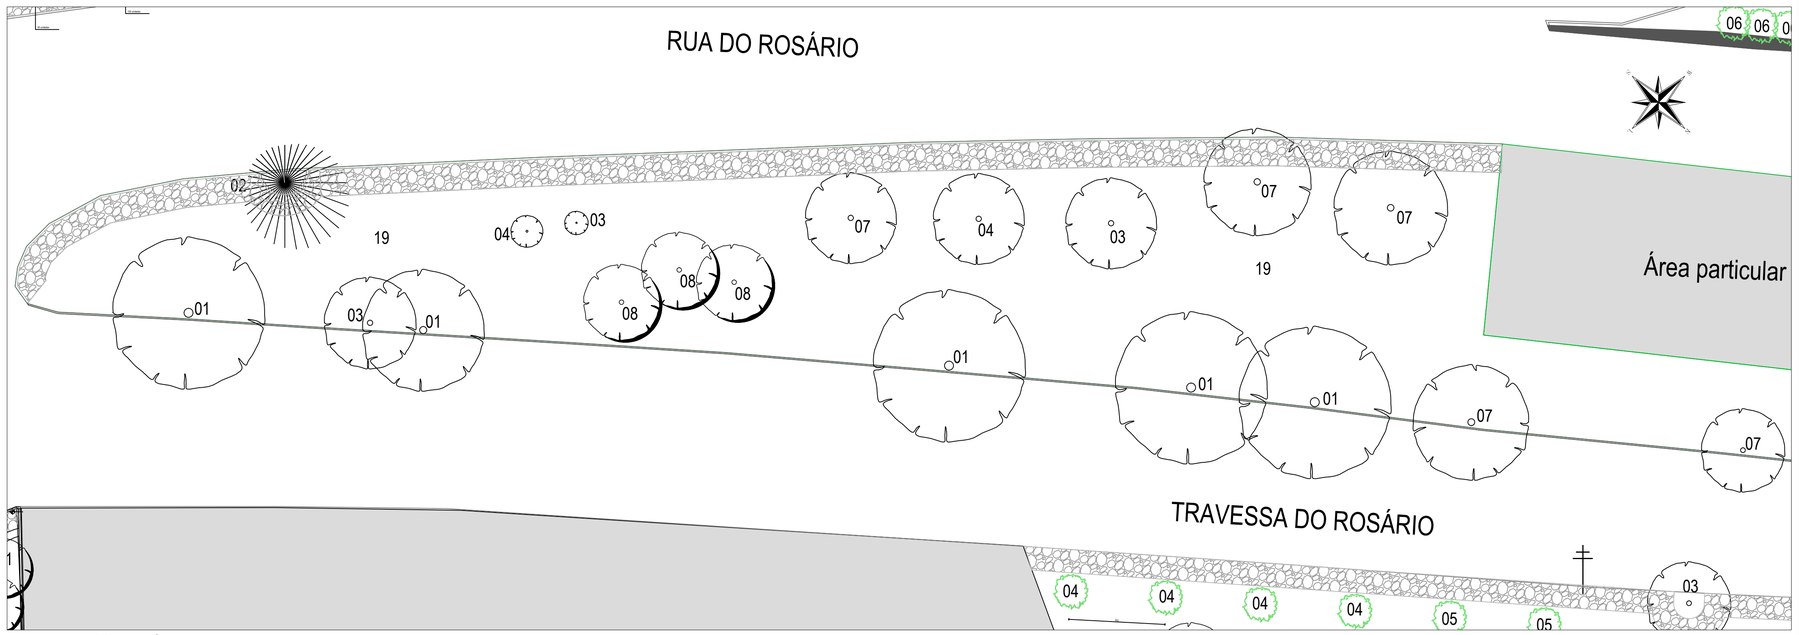

ÁREA VERDE 05 - Vegetação (parte 01)
planta - escala 1/150

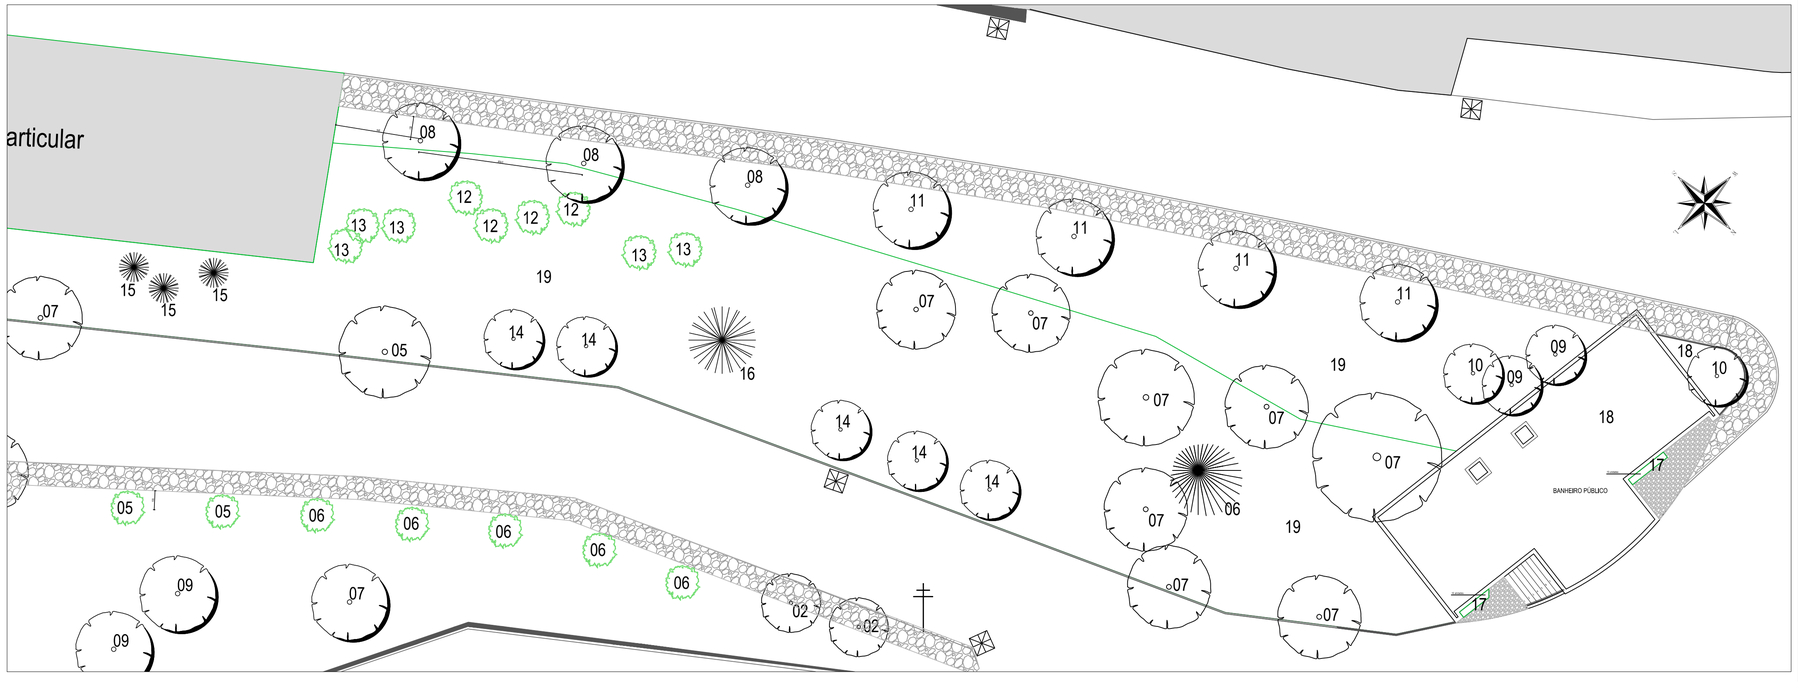

ÁREA VERDE 05 - Vegetação (parte 02)
planta - escala 1/150

LEGENDA:

- IGREJA NOSSA SENHORA DO ROSÁRIO
- MURO
- PASSEIO
- VIA DE ACESSO
- POSTE
- ESCADA
- CRUZEIRO
- CAIXA DE DRENAGEM
- EDIFICAÇÃO EXISTENTE

PAISAGISMO EXISTENTE:

- ÁRVORE EXISTENTE
- PALMEIRA EXISTENTE

PROPOSTA PAISAGISMO:

- PISO (conforme padrão projeto de arquitetura)
- ÁRVORE PROPOSTA
- ARBUSTO PROPOSTO
- ORNAMENTAL PROPOSTA
- PALMEIRA TRANSPLANTADA

ÁREA VERDE 05

Nº	NOME DA ESPÉCIE	OBSERVAÇÕES
01	*Caesalpinia peltophoroides*	Existente
02	*Roystonea regia*	Existente
03	*Bauhinia spp.*	Existente
04	IPÊ	Existente
05	NÃO IDENTIFICADA	Existente
06	*Acrocomia aculeata*	Existente
07	*Albizzia spp.*	Existente
08	*Tibouchina stenocarpa*	06 unidades
09	*Plumeria rubra*	Flor de cor salmão / 02 unidades
10	*Plumeria alba*	Flor de cor branca / 02 unidade
11	*Handroanthus roseoalba*	04 unidades
12	*Nerium oleander*	Flor de cor rosa / 04 unidades
13	*Tecoma stans*	05 unidades
14	*Murraya paniculata*	05 unidades
15	*Dyetes lutecens*	A serem transplantadas das Áreas Verdes 01 e 03 / 03 unidades
16	*Dypsis decary*	A ser transplantada da Área Verde 01 / 01 unidade
17	*Lantana camara*	35 unidades
18	*Zoysia japonica*	145 m2
19	GRAMADO EXISTENTE	Limpeza e adubação do gramado existente

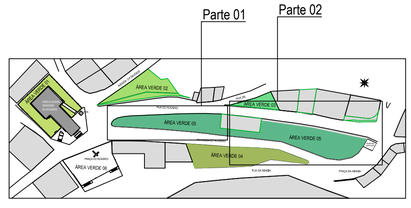

REVISÃO	DATA	DESCRIÇÃO
00		
00		
00		
00		
00		

SÉCULO 30 ARQUITETURA E RESTAURO
ARQUITETURA E RESTAURO LTDA
Av. NOSSA SENHORA DO CARMO nº221 sala 313 - CARMO - BH/MG
Tel: (31) 996172149 - seculo30arq@gmail.com

IPHAN - Instituto do Patrimonio Histórico e Artístico Nacional
Superintendência do IPHAN em MINAS GERAIS

PROJETO
IGREJA DE NOSSA SENHORA DO ROSÁRIO E ENTORNO
SERRO - MG

PRANCHA
8/9

TÍTULO DO DESENHO - ANTEPROJETO
PAISAGISMO / ÁREA VERDE 05

DESENVOLVIMENTO / DESENHO
MARA PENNA

DATA
JAN 2017

ESCALA
1/150

RESPONSÁVEL TÉCNICO
SÉCULO 30 ARQUITETURA E RESTAURO
CAU-MG: 17085-2

MARIA CARMEN PERILO
CAU-MG: A5843-2

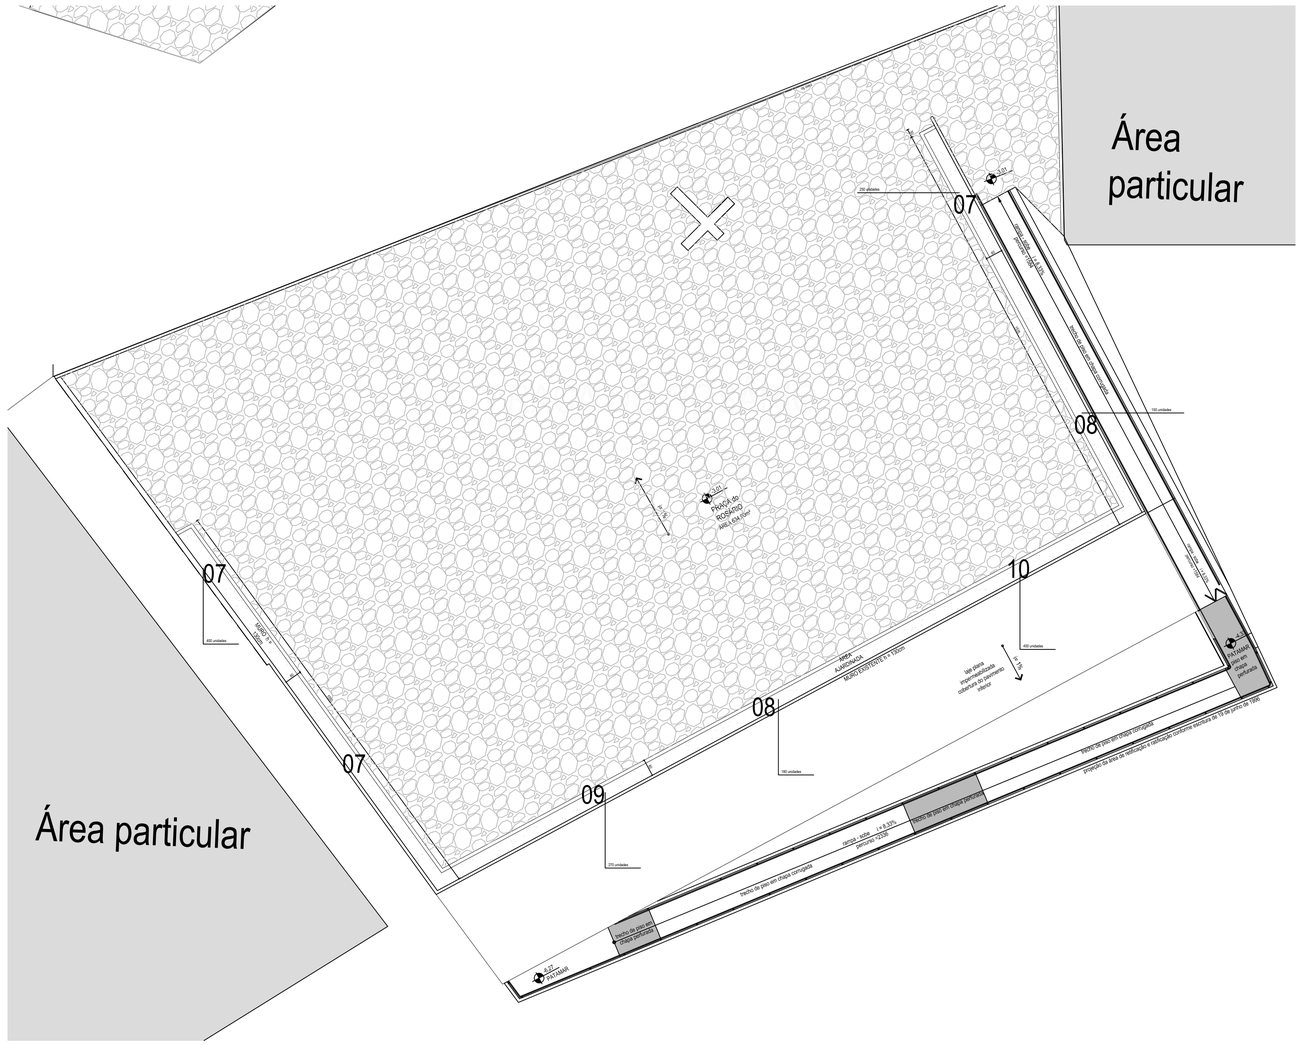
Área particular
Área particular
07
08
10
09
07
07
400 unidades
400 unidades
100 unidades
100 unidades
270 unidades
200 unidades
PRAÇA do ROSÁRIO
ÁREA ASFALTADA
MURO EXISTENTE h = 1,50cm
Ver planta
Projeto adequação
cobertura do pavimento
inferior
h = 1,50
Ponto de ônibus
Ponto de ônibus
Ponto de ônibus em meio de quadra
Ponto de ônibus em meio de quadra
Projeção da área de restituição e ocupação conforme Decreto de 18 de junho de 1938
Ponto de ônibus em meio de quadra
Ponto de ônibus em meio de quadra
RUA FARAMIR
RUA SAMWISE GAMGEE
RUA SAMWISE GAMGEE
RUA FARAMIR
RUA FARAMIR
RUA FARAMIR
RUA SAMWISE GAMGEE
RUA SAMWISE GAMGEE
RUA FARAMIR
RUA SAMWISE GAMGEE
RUA FARAMIR
RUA SAMWISE GAMGEE
RUA FARAMIR