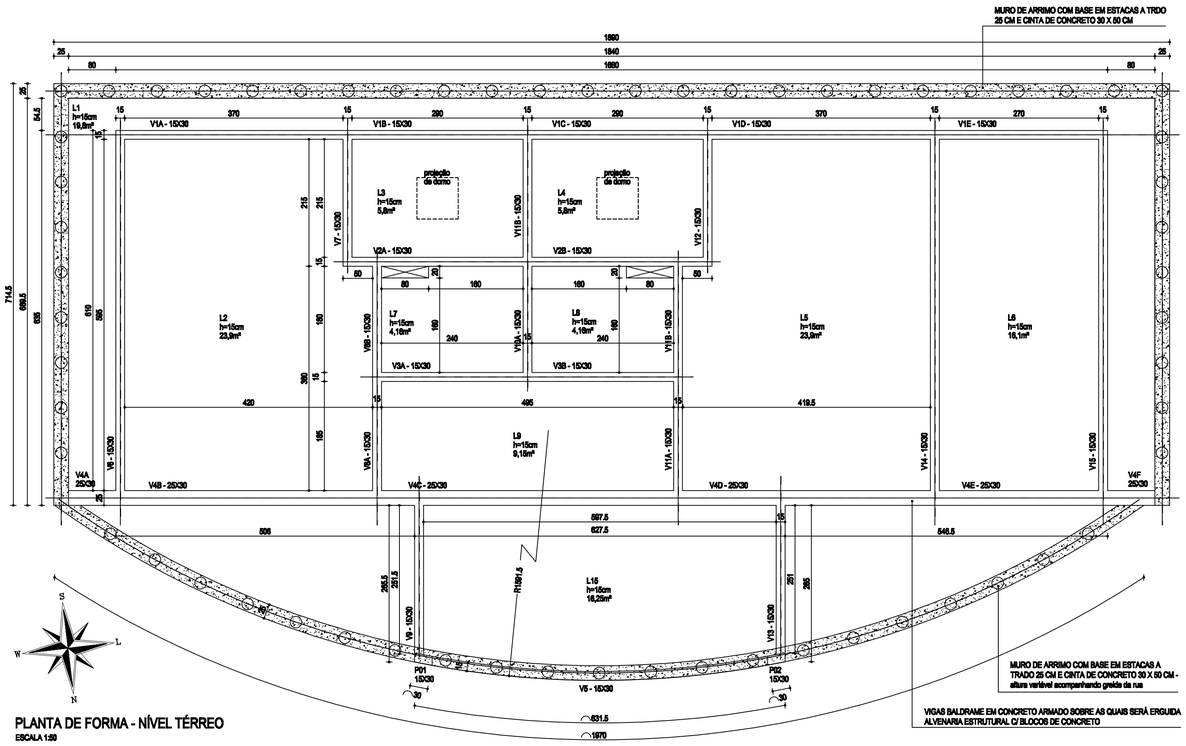

PLANTA DE FORMA - NÍVEL TÉRREO

ESCALA 1:50

NOTA TÉCNICA

- O concreto armado deverá possuir fck mínimo de 30MPa
- As estacas deverão ser cravadas a uma profundidade mínima de 1,5m.

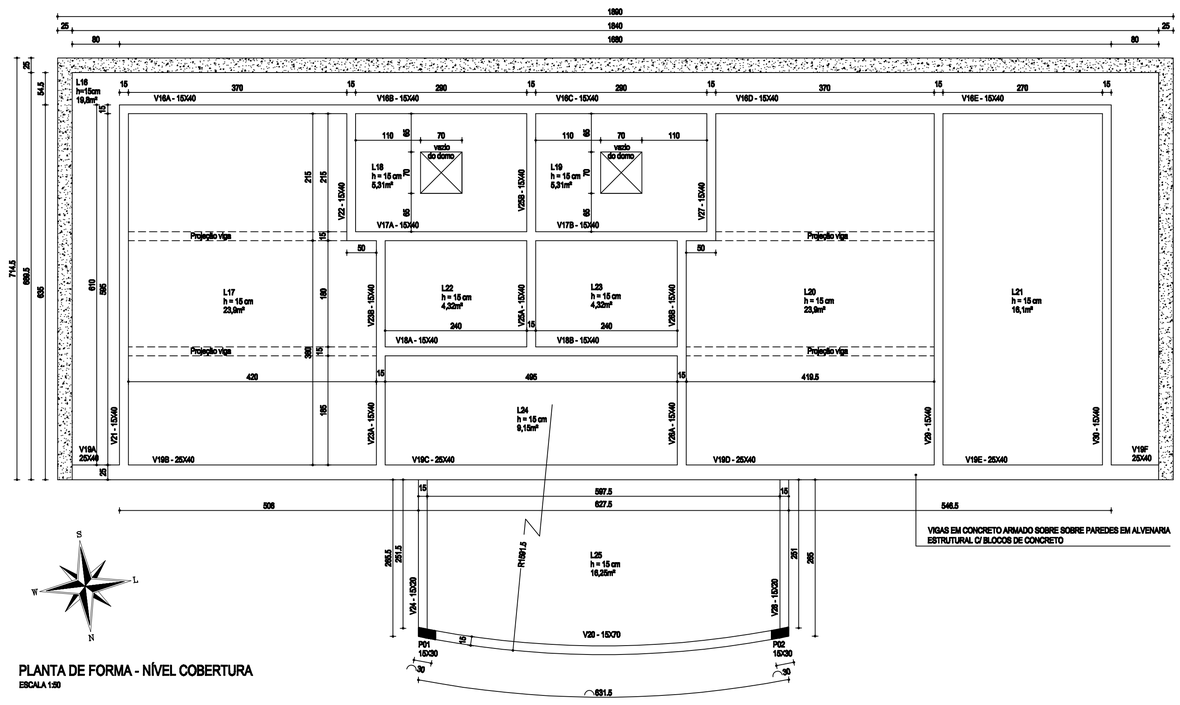

PLANTA DE FORMA - NÍVEL COBERTURA

ESCALA 1:50

PROJETO ESTRUTURAL

RESPONSÁVEL TÉCNICO: LUCIO MENDES:45579016620 Assinado de forma digital por LÚCIO MENDES:45579016620 Dados: 2026.04.16 13:18:41 -03'00'

LÚCIO MENDES
CREA-MG 92.287/D

PROPRIETÁRIO:

MITRA ARQUIDIOCESANA DE DIAMANTINA
CNPJ: 20.078.531/0023-10

CONTEÚDO:
PLANTA DE FORMA - NÍVEL COBERTURA E DO NÍVEL TÉRREO, DO BANHEIRO PÚBLICO NO ENTORNO DA IGREJA DE NOSSA SENHORA DO ROSÁRIO.

FOLHA: ÚNICA

QUADRO DE ÁREAS

TERRENO: 1.359,99 m²

A CONSTRUIR:

PAV. TÉRREO: 135,55 m²

TOTAL: 135,55 m²

USO: RELIGIOSO

TÍTULO: PROJETO ESTRUTURAL

ENDEREÇO DA OBRA:
TRAVESSA DO ROSÁRIO
BAIRRO CENTRO - SERRO / MG
CEP: 39.150-000

DATA: ABRIL / 2026

DESENHO:
LÚCIO MENDES
(38) 9 9862-8135
luciomendes2011@gmail.com

FORMATO: A0