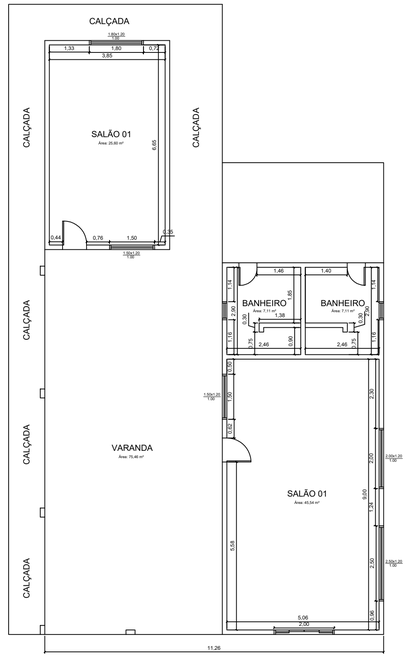


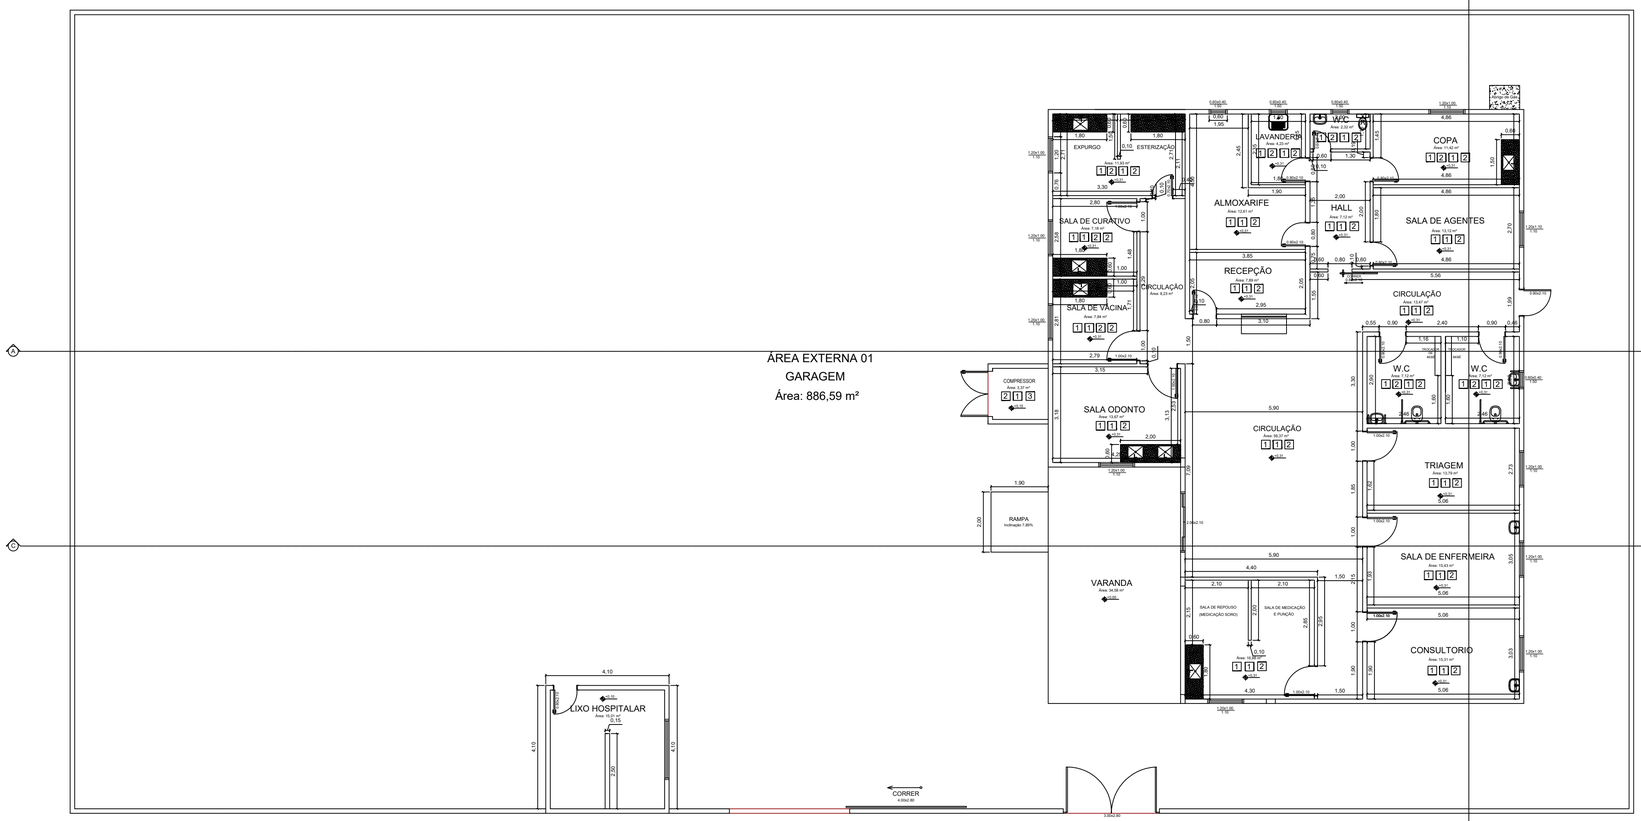

01 PLANTA DE LOCALIZAÇÃO
Esc. SEM ESCALA




02 PLANTA BAIXA EXISTENTE
Esc. 1/100




03 PLANTA DEMOLIR/CONSTRUIR
Esc. 1/100




04 PLANTA BAIXA
Esc. 1/100

APROVAÇÃO PML:

ESTADO DE MATO GROSSO DO SUL
PREFEITURA MUNICIPAL DE LADÁRIO

QUADRO DE ÁREAS:

ÁREA CONSTRUIDA - EXISTENTE: 187,54 M²;
ÁREA À CONSTRUIR - AMPLIAÇÃO: 221,85 M²; e
ÁREA CONSTRUÍDA - TOTAL: 334,32 M².

OBRA: CONSTRUÇÃO E REFORMA DE UNIDADE BÁSICA DE SAÚDE - UBS DO BAIRRO SANTO ANTONIO.

LOCATÁRIA: SECRETARIA MUNICIPAL DE SAÚDE DE LADÁRIO/MS.

ENDEREÇO: RUA JOÃO GOULART, Nº 1017, BAIRRO SANTO ANTONIO - LADÁRIO - MS.

TÍTULO:
PROJETO ARQUITETÔNICO

CONTEÚDO:
LOCALIZAÇÃO, PLANTA EXISTENTE, PLANTA DEMOLIR/CONSTUIR E PLANTA BAIXA.

AUTOR (A) DO PROJETO:
RAPHAEL BENITES DE SOUZA
BOGADO:05461885160
Assinado de forma digital por RAPHAEL BENITES DE SOUZA BOGADO:05461885160 Dados: 2026.10.16 09:42:17 -04'00'
RAPHAEL BENITES DE SOUZA BOGADO
ARQUITETO E URBANISTA
CAU/MS - A296191-1

PROPRIETÁRIO:
MUNIR SADEQ
RAMUNIEH:58021221100
Assinado de forma digital por MUNIR SADEQ RAMUNIEH:58021221100 Dados: 2026.10.16 11:45:54 -04'00'
PREFEITURA MUNICIPAL DE LADÁRIO/MS
CNPJ: 03.330.453/0001-74

DATA: OUT/2026
ESCALA: INDICADA
PRANCHA: 01/03