




01 CORTE AA
Esc. 1/75

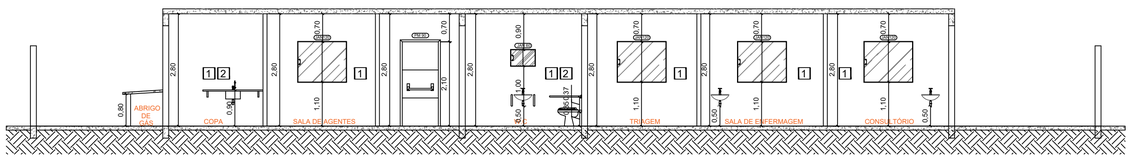


01 CORTE BB
Esc. 1/75

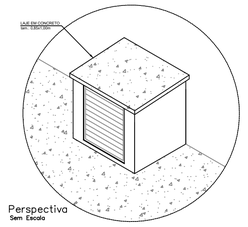


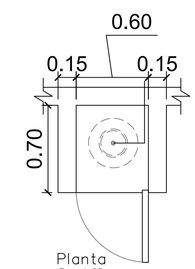


Planta
Esc. 1:25

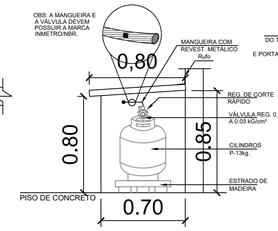

Vista Lateral
Esc. 1:25

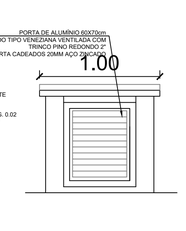

Vista Frontal
Esc. 1:25

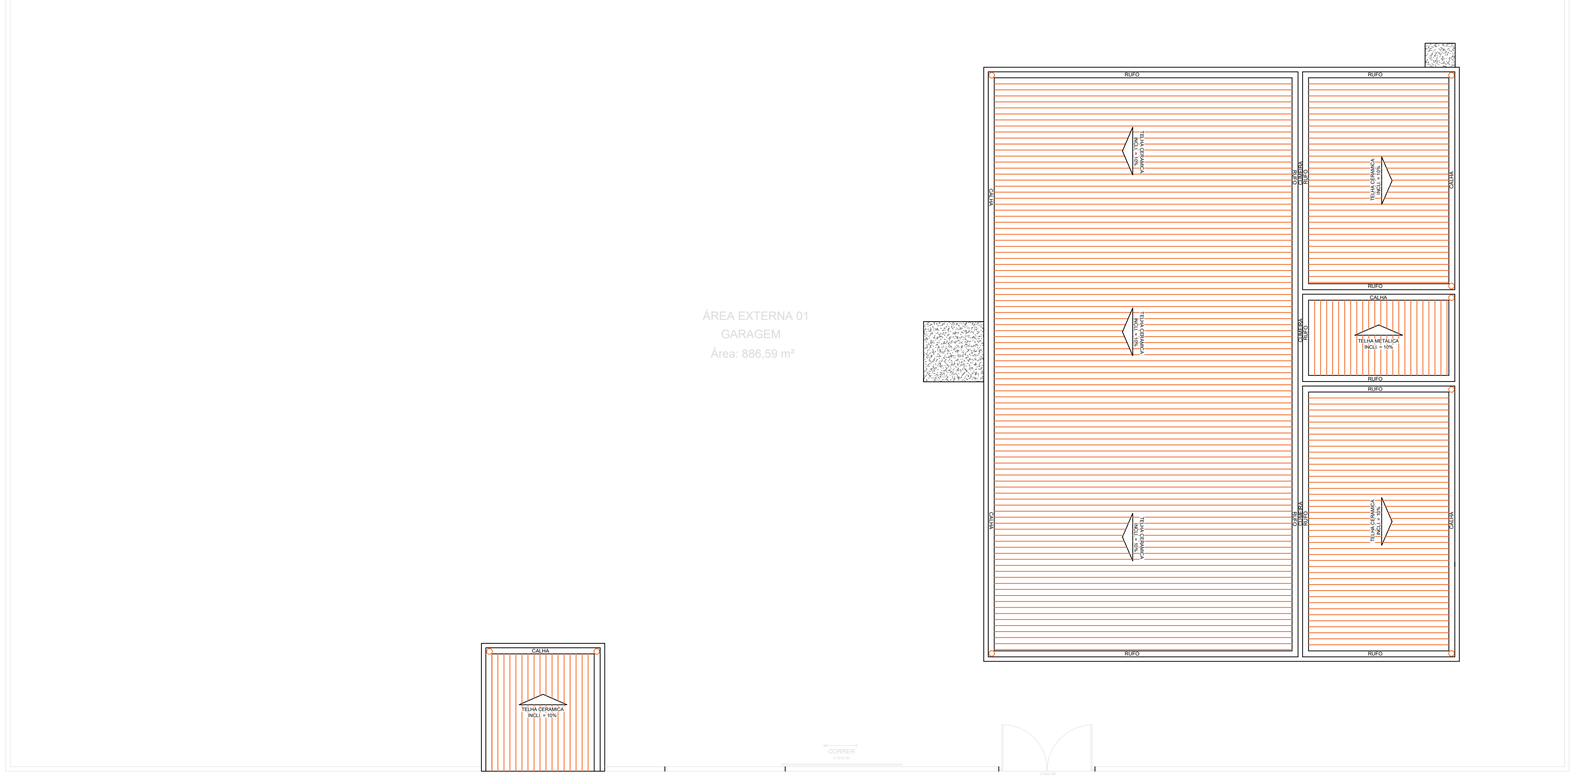

01 PLANTA DE COBERTURA
Esc. 1/100

APROVAÇÃO PML:

ESTADO DE MATO GROSSO DO SUL
PREFEITURA MUNICIPAL DE LADÁRIO

QUADRO DE ÁREAS:

ÁREA CONSTRUIDA - EXISTENTE: 187,54 M²;
ÁREA Á CONSTRUIR - AMPLIAÇÃO: 221,85 M²; e
ÁREA CONSTRUÍDA - TOTAL: 334,32 M².

OBRA: CONSTRUÇÃO E REFORMA DE UNIDADE BÁSICA DE SAÚDE - UBS DO BAIRRO SANTO ANTONIO

LOCATÁRIA: SECRETARIA MUNICIPAL DE SAÚDE DE LADÁRIO/MS.

ENDEREÇO: RUA JOÃO GOULART, Nº 1017, BAIRRO SANTO ANTONIO - LADÁRIO - MS.

TÍTULO:
PROJETO ARQUITETÔNICO

CONTEÚDO:
PLANTA DE COBERTURA, CORTE AA - BB E DETALHAMENTO.

AUTOR (A) DO PROJETO:
RAPHAEL BENITES DE SOUZA BOGADO:05461885160
Assinado de forma digital por RAPHAEL BENITES DE SOUZA BOGADO:05461885160 Dados: 2026.10.16 14:05:32 -04'00'
RAPHAEL BENITES DE SOUZA BOGADO
ARQUITETO E URBANISTA
CAU/MS - A296191-1

PROPRIETÁRIO:
MUNIR SADEQ RAMUNIEH:58021221100
Assinado de forma digital por MUNIR SADEQ RAMUNIEH:58021221100 Dados: 2026.10.22 09:01:24 -04'00'
PREFEITURA MUNICIPAL DE LADÁRIO/MS
CNPJ: 03.330.453/0001-74

DATA: OUT/2026
ESCALA: INDICADA
PRANCHA: 02/03