




01 CORTE CC
Esc. 1/75

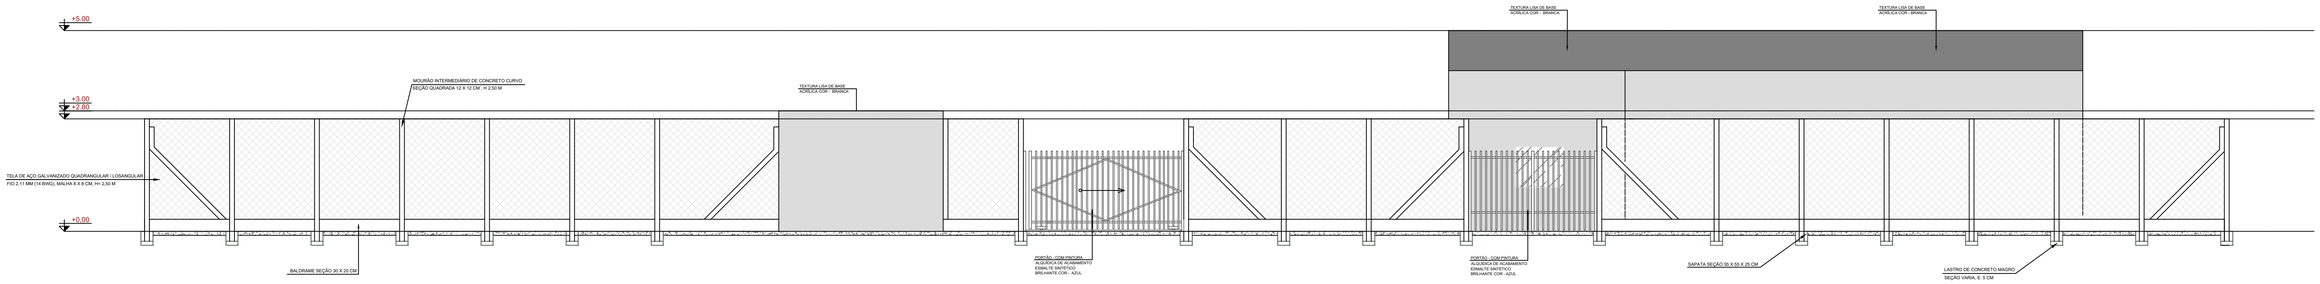


02 FACHADA FRONTAL ALAMBRADO
Esc. 1/75

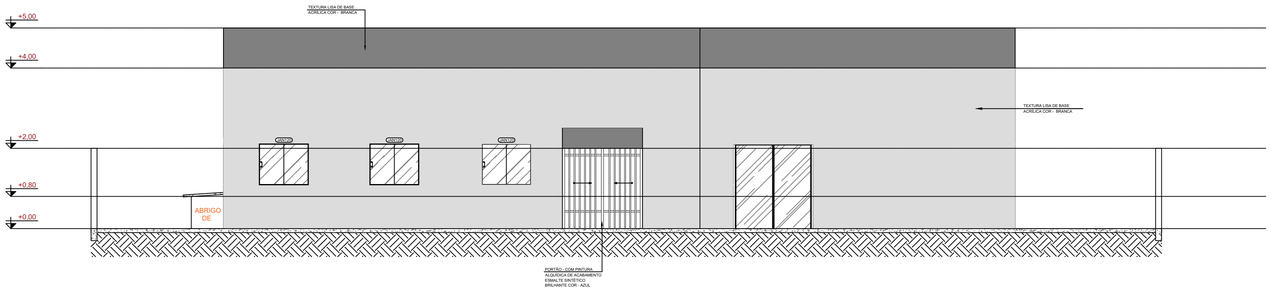


03 FACHADA FRONTAL
Esc. 1/75

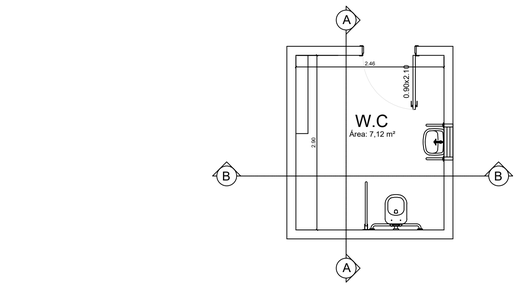

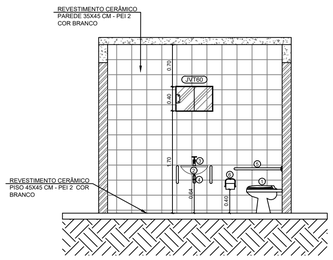

CORTE AA

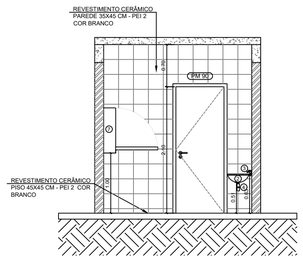


CORTE BB

04 DETALHES BANHEIRO
Esc. 1/75

QUADRO DAS LOUÇAS E METAIS

1	BACIA SANITÁRIA - LOUÇA BRANCA - PADRÃO POPULAR - INCLUSO ENGATE FLEXÍVEL DE METAL DE 1/2"
2	LAVATÓRIO DE LOUÇA BRANCA SUSPENSO
3	TORNEIRA PRESSMATIC CROMADA COM ALCANCE DO BICO DE 15 CM (REFERÊNCIA) - DECA OU EQUIVALENTE TÉCNICO
4	SOLEIRA CERÂMICA - TIJOLO DE EQUIVALENTE TÉCNICO
5	BARRA DE APOIO EM AÇO INOXIDÁVEL - 1,00M - FIXAÇÃO COM PARAFUSOS E BUCHAS DE NYLON - DIÂMETRO DE 1,25 CM
6	SABONETEIRA PARA PAREDE, PLÁSTICO, COR BRANCO - LIGA OU EQUIVALENTE TÉCNICO APROVADO
7	PAPELEIRO DE PAREDE

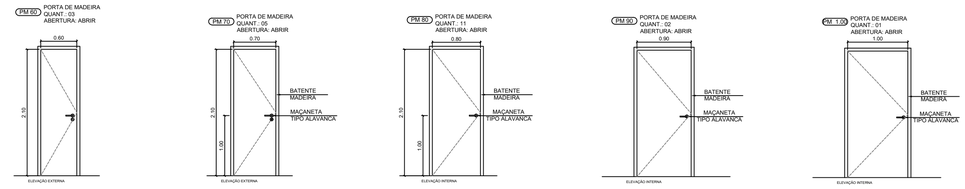

- PORTA DE MADEIRA e=35mm,
- BATENTE EM MADEIRA;
- VER CADERNO DE ENCARGOS E ESPECIFICAÇÕES.

05 DETALHES ESQUADRIAS
Esc. 1/50

APROVAÇÃO PML:

ESTADO DE MATO GROSSO DO SUL
PREFEITURA MUNICIPAL DE LADÁRIO

QUADRO DE ÁREAS:

ÁREA CONSTRUIDA - EXISTENTE: 187,54 M²;
ÁREA À CONSTRUIR - AMPLIAÇÃO: 221,85 M²; e
ÁREA CONSTRUÍDA - TOTAL: 334,32 M².

OBRA: CONSTRUÇÃO E REFORMA DE UNIDADE BÁSICA DE SAÚDE - UBS DO BAIRRO SANTO ANTONIO.

LOCATÁRIA: SECRETARIA MUNICIPAL DE SAÚDE DE LADÁIO/MS.

ENDEREÇO: RUA JOÃO GOULART, Nº 1017, BAIRRO SANTO ANTONIO - LADÁRIO - MS.

TÍTULO:
PROJETO ARQUITETÔNICO

CONTEÚDO:
CORTE CC, FACHADAS E DETALHAMENTOS.

AUTOR (A) DO PROJETO:
RAPHAEL BENITES DE SOUZA
BOGADO:05461885160
Assinado de forma digital por RAPHAEL BENITES DE SOUZA BOGADO:05461885160. Dados: 2026.10.16 09:55:10 -04'00'
RAPHAEL BENITES DE SOUZA BOGADO
ARQUITETO E URBANISTA
CAU/MS - A296191-1

PROPRIETÁRIO:
MUNIR SADEQ
RAMUNIEH:58021221100
Assinado de forma digital por MUNIR SADEQ RAMUNIEH:58021221100 Dados: 2026.10.16 17:47:24 -04'00'
PREFEITURA MUNICIPAL DE LADÁRIO/MS
CNPJ: 03.330.453/0001-74

DATA:	ESCALA:	PRANCHA:
OUT/2026	INDICADA	03/03