
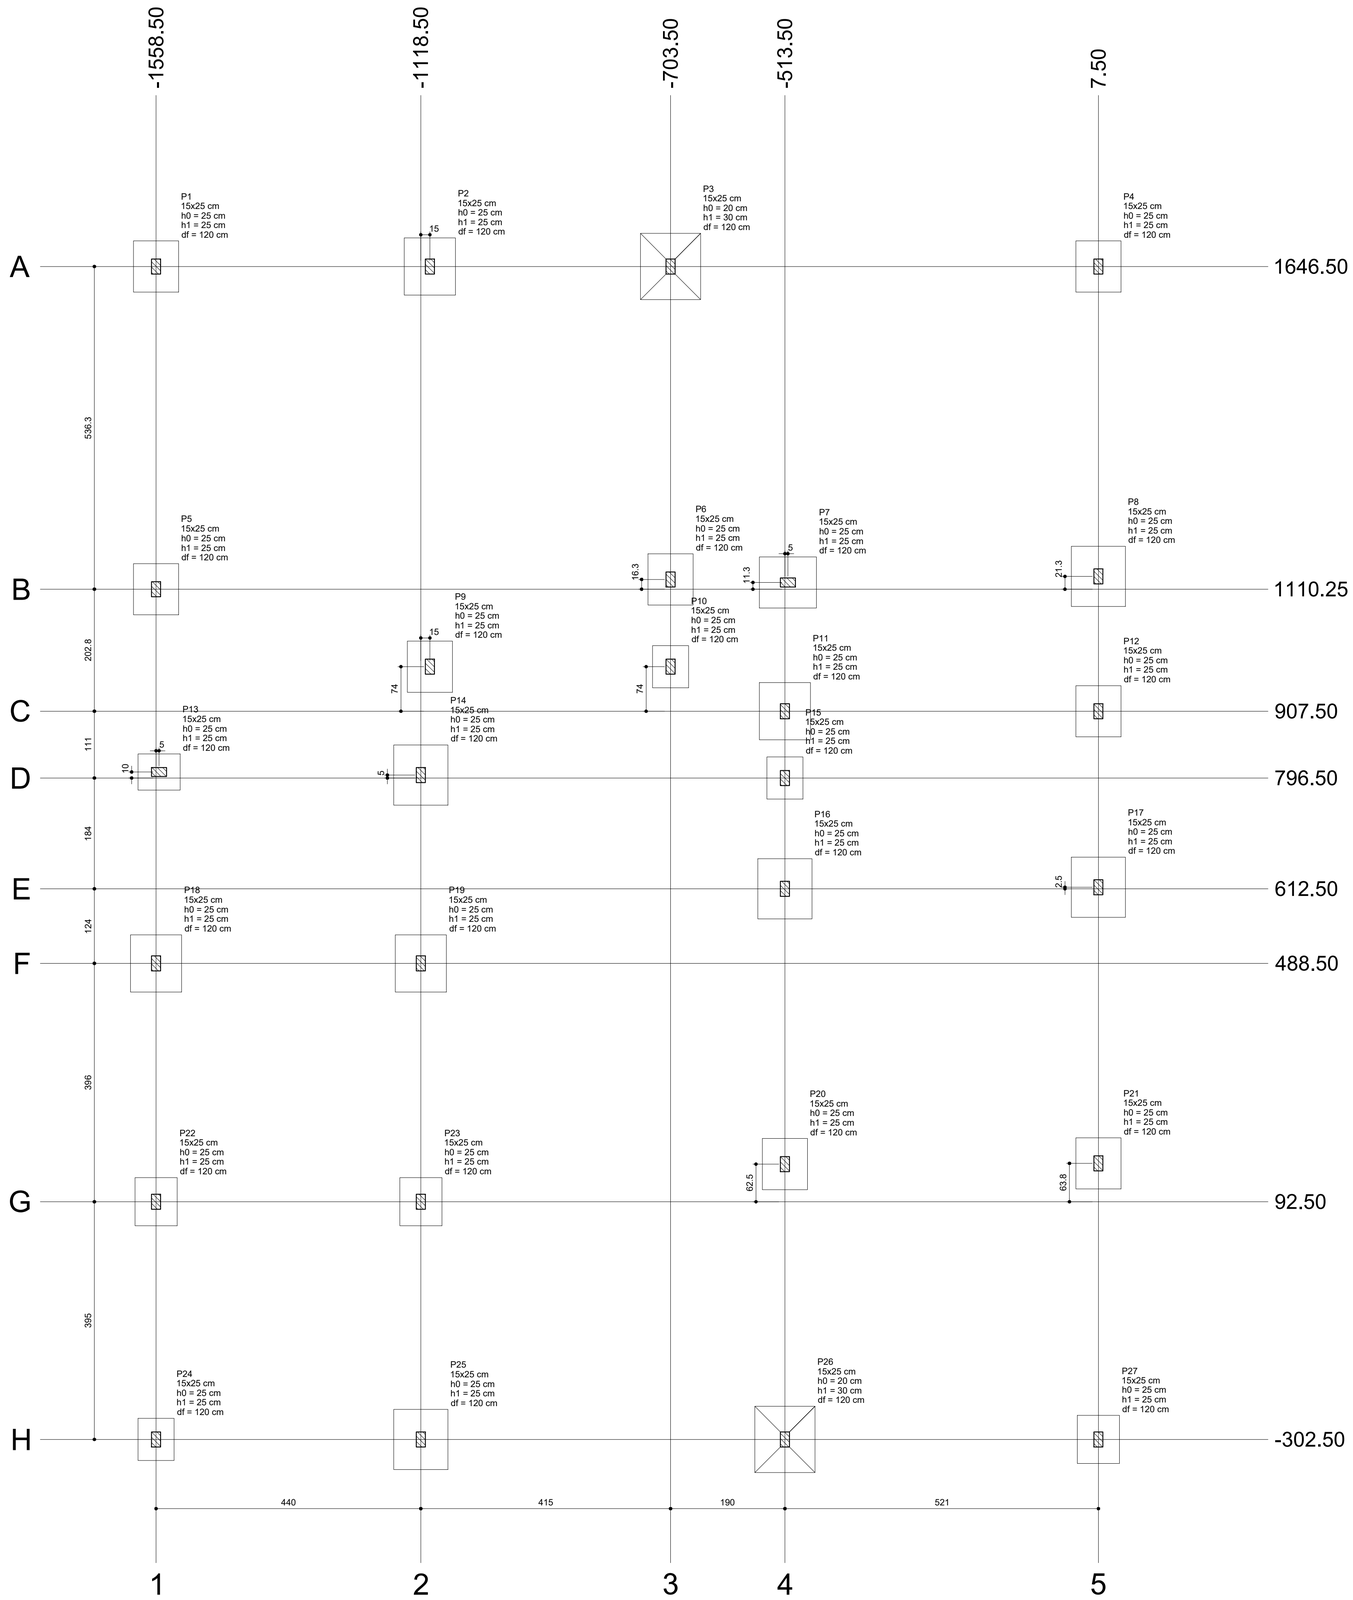


01 LOCAÇÃO
Esc. 1/100

Pilar						Fundação				
Nome	Seção	X	Y	Carga Máx.	Carga Mín.	Lado B	Lado H	h0 / ha	h1 / hb	df
	(cm)	(cm)	(cm)	(tf)	(tf)	(cm)	(cm)	(cm)	(cm)	(cm)
P1	15x25	-1558.50	1646.50	5.8	5.7	75	85	25	25	120
P2	15x25	-1103.50	1646.50	9.6	9.5	85	95	25	25	120
P3	15x25	-703.50	1646.50	12.1	12.0	100	110	20	30	120
P4	15x25	7.50	1646.50	6.9	6.8	75	85	25	25	120
P5	15x25	-1558.50	1110.25	7.4	7.3	75	85	25	25	120
P6	15x25	-703.50	1126.50	6.8	6.7	75	85	25	25	120
P7	15x25	-508.50	1121.50	8.4	8.2	85	95	25	25	120
P8	15x25	7.50	1131.50	9.7	9.6	90	100	25	25	120
P9	15x25	-1103.50	981.50	7.2	7.0	75	85	25	25	120
P10	15x25	-703.50	981.50	1.6	1.5	60	70	25	25	120
P11	15x25	-513.50	907.50	8.8	8.5	85	95	25	25	120
P12	15x25	7.50	907.50	6.6	6.3	75	85	25	25	120
P13	15x25	-1553.50	806.50	4.8	4.6	60	70	25	25	120
P14	15x25	-1118.50	801.50	10.1	10.0	90	100	25	25	120
P15	15x25	-513.50	796.50	3.6	3.5	60	70	25	25	120
P16	15x25	-513.50	612.50	10.2	9.9	90	100	25	25	120
P17	15x25	7.50	615.00	10.5	10.2	90	100	25	25	120
P18	15x25	-1558.50	488.50	7.9	7.8	85	95	25	25	120
P19	15x25	-1118.50	488.50	7.8	7.6	85	95	25	25	120
P20	15x25	-513.50	155.00	7.0	6.9	75	85	25	25	120
P21	15x25	7.50	156.25	7.1	6.9	75	85	25	25	120
P22	15x25	-1558.50	92.50	6.2	6.1	70	80	25	25	120
P23	15x25	-1118.50	92.50	6.0	5.9	70	80	25	25	120
P24	15x25	-1558.50	-302.50	4.5	4.3	60	70	25	25	120
P25	15x25	-1118.50	-302.50	9.8	9.7	90	100	25	25	120
P26	15x25	-513.50	-302.50	10.8	10.7	100	110	20	30	120
P27	15x25	7.50	-302.50	5.2	5.1	70	80	25	25	120

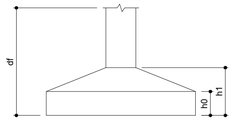

Locação no eixo X	
Coordenadas (cm)	Nome
-1558.50	P1, P5, P18, P22, P24
-1553.50	P13
-1118.50	P14, P19, P23, P25
-1103.50	P2, P9
-703.50	P3, P6, P10
-513.50	P11, P15, P16, P20, P26
-508.50	P7
7.50	P4, P8, P12, P17, P21, P27

Locação no eixo Y	
Coordenadas (cm)	Nome
1646.50	P1, P2, P3, P4
1131.50	P8
1126.50	P6
1121.50	P7
1110.25	P5
981.50	P9, P10
907.50	P11, P12
806.50	P13
801.50	P14
796.50	P15
615.00	P17
612.50	P16
488.50	P18, P19
156.25	P21
155.00	P20
92.50	P22, P23
-302.50	P24, P25, P26, P27

APROVAÇÃO PML:

ESTADO DE MATO GROSSO DO SUL
PREFEITURA MUNICIPAL DE LADÁRIO

QUADRO DE ÁREAS:

ÁREA CONSTRUIDA - EXISTENTE: 187,54 M²;
ÁREA À CONSTRUIR - AMPLIAÇÃO: 221,85 M²; e
ÁREA CONSTRUÍDA - TOTAL: 334,32 M².

OBRA: CONSTRUÇÃO E REFORMA DE UNIDADE BÁSICA DE SAÚDE - UBS DO BAIRRO SANTO ANTONIO.

LOCATÁRIA: SECRETARIA MUNICIPAL DE SAÚDE DE LADÁRIO/MS.

ENDEREÇO: RUA JOÃO GOULART, Nº 1017, BAIRRO SANTO ANTONIO - LADÁRIO - MS.

TÍTULO:

PROJETO ESTRUTURAL

CONTEÚDO:

PLANTA LOCAÇÃO

AUTOR (A) DO PROJETO:

RAPHAEL BENITES DE SOUZA
BOGADO:05461885160
Assinado de forma digital por RAPHAEL BENITES DE SOUZA BOGADO:05461885160 Dados: 2026.10.16 09:48:17 -04'00'

RAPHAEL BENITES DE SOUZA BOGADO
ARQUITETO E URBANISTA
CAU/MS - A296191-1

PROPRIETÁRIO:

MUNIR SADEQ RAMLINEH:58021221100
Assinado de forma digital por MUNIR SADEQ RAMLINEH:58021221100 Dados: 2026.10.16 11:51:31 -04'00'

PREFEITURA MUNICIPAL DE LADÁRIO/MS
CNPJ: 03.330.453/0001-74

DATA:	ESCALA:	PRANCHA:
OUT/2026	INDICADA	08/10