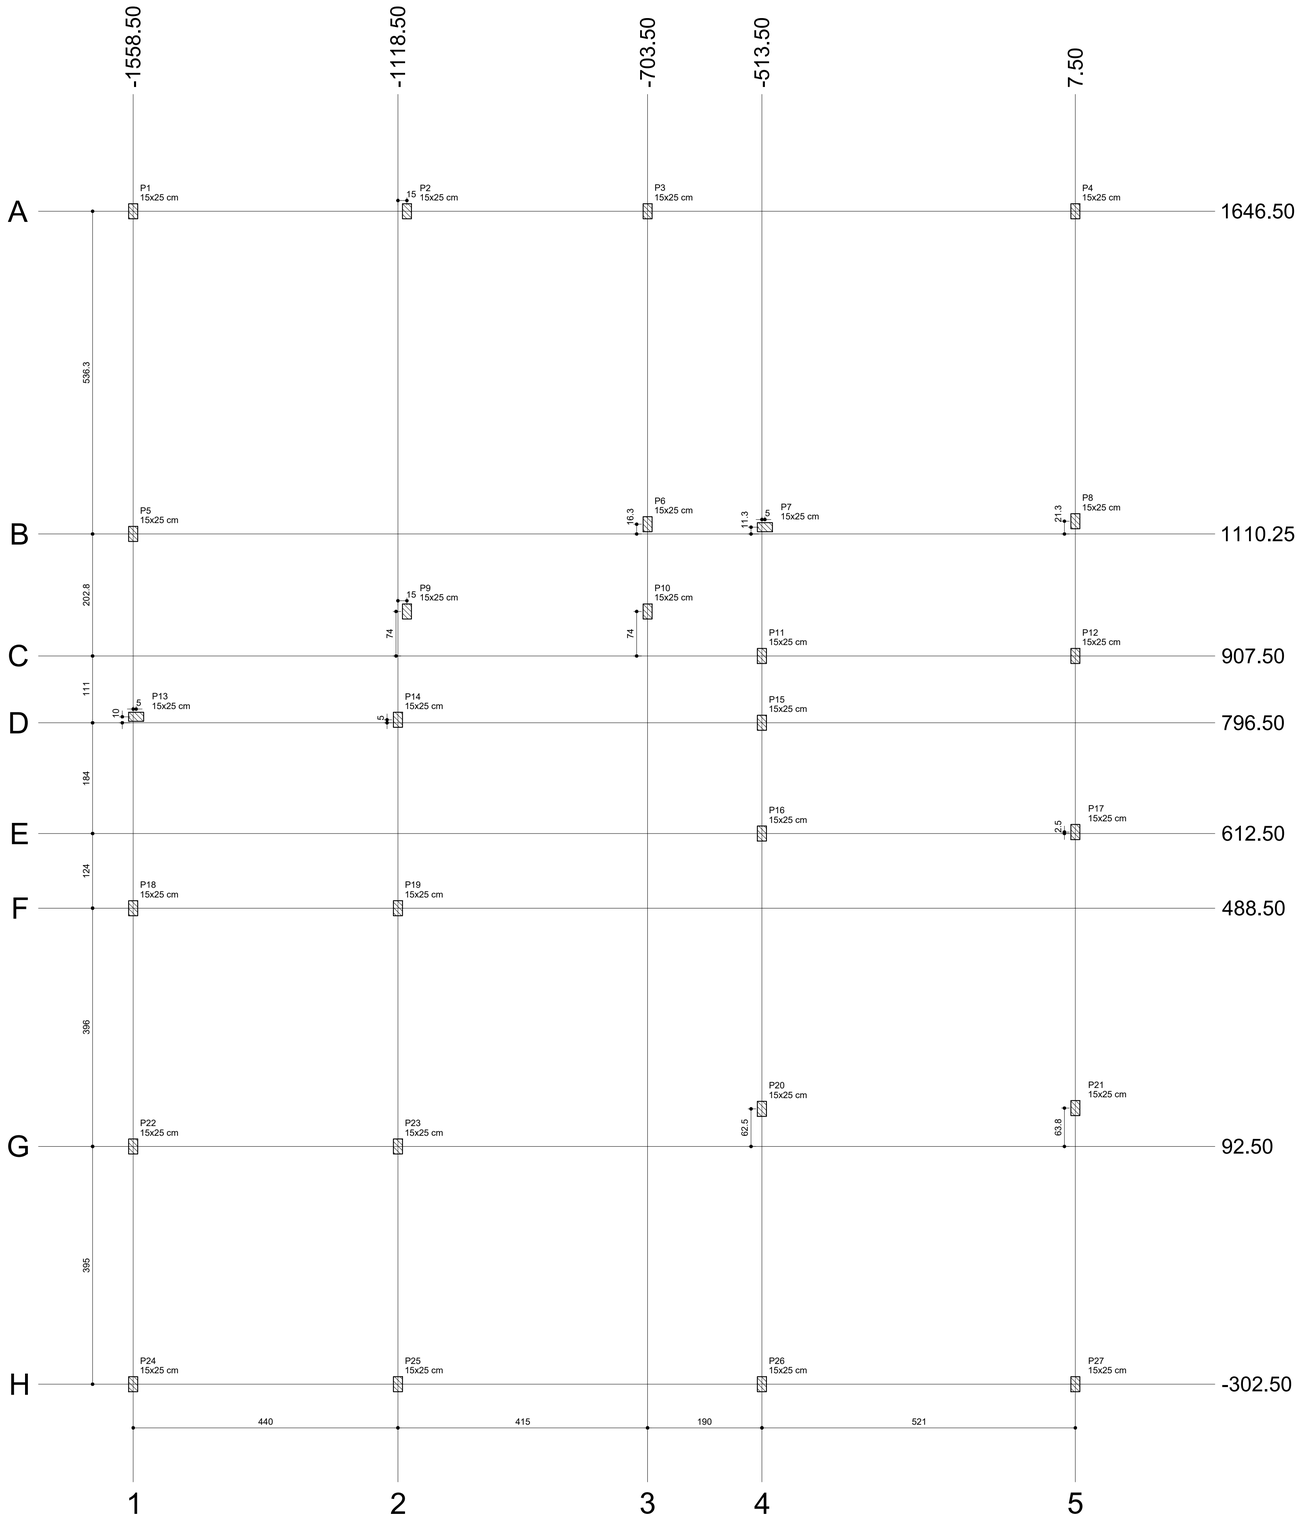


01 PLANTA DE CARGA
Esc. 1/100

Pilar					
Nome	Seção (cm)	X (cm)	Y (cm)	Carga Máx. (tf)	Carga Mín. (tf)
P1	15x25	-1558.50	1646.50	5.8	5.7
P2	15x25	-1103.50	1646.50	9.6	9.5
P3	15x25	-703.50	1646.50	12.1	12.0
P4	15x25	7.50	1646.50	6.9	6.8
P5	15x25	-1558.50	1110.25	7.4	7.3
P6	15x25	-703.50	1126.50	6.8	6.7
P7	15x25	-508.50	1121.50	8.4	8.2
P8	15x25	7.50	1131.50	9.7	9.6
P9	15x25	-1103.50	981.50	7.2	7.0
P10	15x25	-703.50	981.50	1.6	1.5
P11	15x25	-513.50	907.50	8.8	8.5
P12	15x25	7.50	907.50	6.6	6.3
P13	15x25	-1553.50	806.50	4.8	4.6
P14	15x25	-1118.50	801.50	10.1	10.0
P15	15x25	-513.50	796.50	3.6	3.5
P16	15x25	-513.50	612.50	10.2	9.9
P17	15x25	7.50	615.00	10.5	10.2
P18	15x25	-1558.50	488.50	7.9	7.8
P19	15x25	-1118.50	488.50	7.8	7.6
P20	15x25	-513.50	155.00	7.0	6.9
P21	15x25	7.50	156.25	7.1	6.9
P22	15x25	-1558.50	92.50	6.2	6.1
P23	15x25	-1118.50	92.50	6.0	5.9
P24	15x25	-1558.50	-302.50	4.5	4.3
P25	15x25	-1118.50	-302.50	9.8	9.7
P26	15x25	-513.50	-302.50	10.8	10.7
P27	15x25	7.50	-302.50	5.2	5.1

Locação no eixo X	
Coordenadas (cm)	Nome
-1558.50	P1, P5, P18, P22, P24
-1553.50	P13
-1118.50	P14, P19, P23, P25
-1103.50	P2, P9
-703.50	P3, P6, P10
-513.50	P11, P15, P16, P20, P26
-508.50	P7
7.50	P4, P8, P12, P17, P21, P27

Locação no eixo Y	
Coordenadas (cm)	Nome
1646.50	P1, P2, P3, P4
1131.50	P8
1126.50	P6
1121.50	P7
1110.25	P5
981.50	P9, P10
907.50	P11, P12
806.50	P13
801.50	P14
796.50	P15
615.00	P17
612.50	P16
488.50	P18, P19
156.25	P21
155.00	P20
92.50	P22, P23
-302.50	P24, P25, P26, P27

APROVAÇÃO PML:

ESTADO DE MATO GROSSO DO SUL
PREFEITURA MUNICIPAL DE LADÁRIO

QUADRO DE ÁREAS:

ÁREA CONSTRUIDA - EXISTENTE: 187,54 M²;
ÁREA À CONSTRUIR - AMPLIAÇÃO: 221,85 M²; e
ÁREA CONSTRUÍDA - TOTAL: 334,32 M².

OBRA: CONSTRUÇÃO E REFORMA DE UNIDADE BÁSICA DE SAÚDE - UBS DO BAIRRO SANTO ANTONIO

LOCATÁRIA: SECRETARIA MUNICIPAL DE SAÚDE DE LADÁRIO/MS.

ENDEREÇO: RUA JOÃO GOULART, Nº 1017, BAIRRO SANTO ANTONIO - LADÁRIO - MS.

TÍTULO:

PROJETO ESTRUTURAL

CONTEÚDO:

PLANTA DE CARGAS

AUTOR (A) DO PROJETO:

RAPHAEL BENITES DE SOUZA BOGADO:05461885160 Assinado de forma digital por RAPHAEL BENITES DE SOUZA BOGADO:05461885160 Dados: 2026.10.16 09:46:38 -04'00'

RAPHAEL BENITES DE SOUZA BOGADO
ARQUITETO E URBANISTA
CAU/MS - A296191-1

PROPRIETÁRIO:

MUNIR SADEQ RAMUNIEH:58021221100 Assinado de forma digital por MUNIR SADEQ RAMUNIEH:58021221100 Dados: 2026.10.16 11:51:56 -04'00'

PREFEITURA MUNICIPAL DE LADÁRIO/MS
CNPJ: 03.330.453/0001-74

DATA: OUT/2026

ESCALA: INDICADA

PRANCHA: 09/10