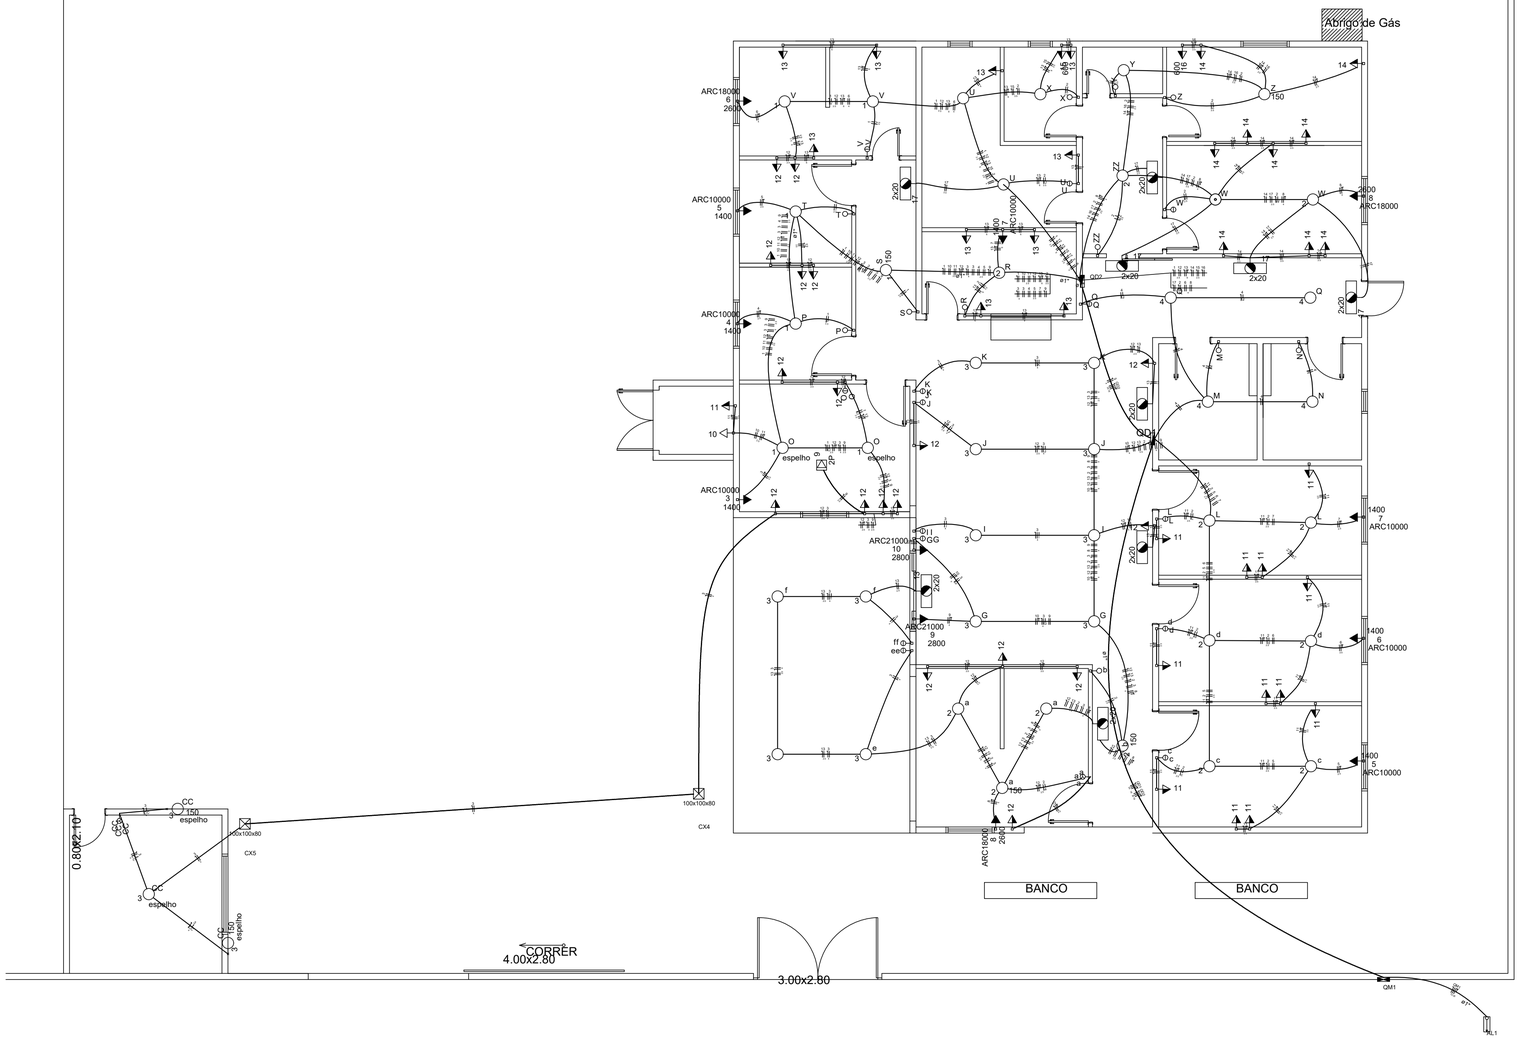


01 PLANTA BAIXA
Esc. 1/150

Legenda

13 / 2x20	Bloco autônomo ilum. emergência a 2,20m do piso
	Caixa de medição embutir a 1,50m do piso
100x100x80	Caixa de passagem de embutir na parede
	Entrada de serviço aérea - Saída aérea
X	Interruptor simples 1 tecla - 1,10m do piso
U U	Interruptor simples 2 teclas - 1,10m do piso
CC CC CC	Interruptor simples 3 teclas - 1,10m do piso
1 V espelho	Luminária spot simples p/ lâmp. incand. spot espelho - teto
	Quadro de distribuição - embutir a 1,50m do piso
11	Tomada hexagonal (NBR 14136) - 2P+T 10 A a 1,10m do piso
10	Tomada hexagonal (NBR 14136) - 2P+T 20 A a 0,30m do piso
11	Tomada hexagonal (NBR 14136) - 2P+T 20 A a 1,10m do piso
ARC18000 8 2600	Tomada hexagonal (NBR 14136) - 2P+T 20 A a 2,20m do piso
9 2P	Tomada universal 2P no piso

Legenda das indicações

100x100x80	Aço pintada - média (ref Brum) - 100x100x80 mm
espelho	Spotline em spot simples - teto - espelhado 100 W
ARC10000	Tomada - uso específico - Condicionador de ar 10000BTU
ARC18000	Tomada - uso específico - Condicionador de ar 18000BTU
ARC21000	Tomada - uso específico - Condicionador de ar 21000BTU
2P	Tomada de piso - caixa 2x4" - 2P 10A - roscada - cromada

APROVAÇÃO PML:

ESTADO DE MATO GROSSO DO SUL
PREFEITURA MUNICIPAL DE LADÁRIO

QUADRO DE ÁREAS:

ÁREA CONSTRUIDA - EXISTENTE: 187,54 M²;
ÁREA À CONSTRUIR - AMPLIAÇÃO: 221,85 M²; e
ÁREA CONSTRUÍDA - TOTAL: 334,32 M².

OBRA: CONSTRUÇÃO E REFORMA DE UNIDADE BÁSICA DE SAÚDE - UBS DO BAIRRO SANTO ANTONIO

LOCATÁRIA: SECRETARIA MUNICIPAL DE SAÚDE DE LADÁRIO/MS.

ENDEREÇO: RUA JOÃO GOULART, Nº 1017, BAIRRO SANTO ANTONIO - LADÁRIO - MS.

TÍTULO:

PROJETO ELETRICO

CONTEÚDO:

PLANTA BAIXA E LEGENDAS.

AUTOR (A) DO PROJETO:

RAPHAEL BENITES DE SOUZA BOGADO:05461885160 — Assinado de forma digital por RAPHAEL BENITES DE SOUZA BOGADO:05461885160 Dados: 2026.10.16 11:36:18 -04'00'

RAPHAEL BENITES DE SOUZA BOGADO
ARQUITETO E URBANISTA
CAU/MS - A296191-1

PROPRIETÁRIO:

MUNIR SADEQ RAMUNIEH:58021221100 — Assinado de forma digital por MUNIR SADEQ RAMUNIEH:58021221100 Dados: 2026.10.16 11:52:51 -04'00'

PREFEITURA MUNICIPAL DE LADÁRIO/MS
CNPJ: 03.330.453/0001-74

DATA:	ESCALA:	PRANCHA:
OUT/2026	INDICADA	01/05