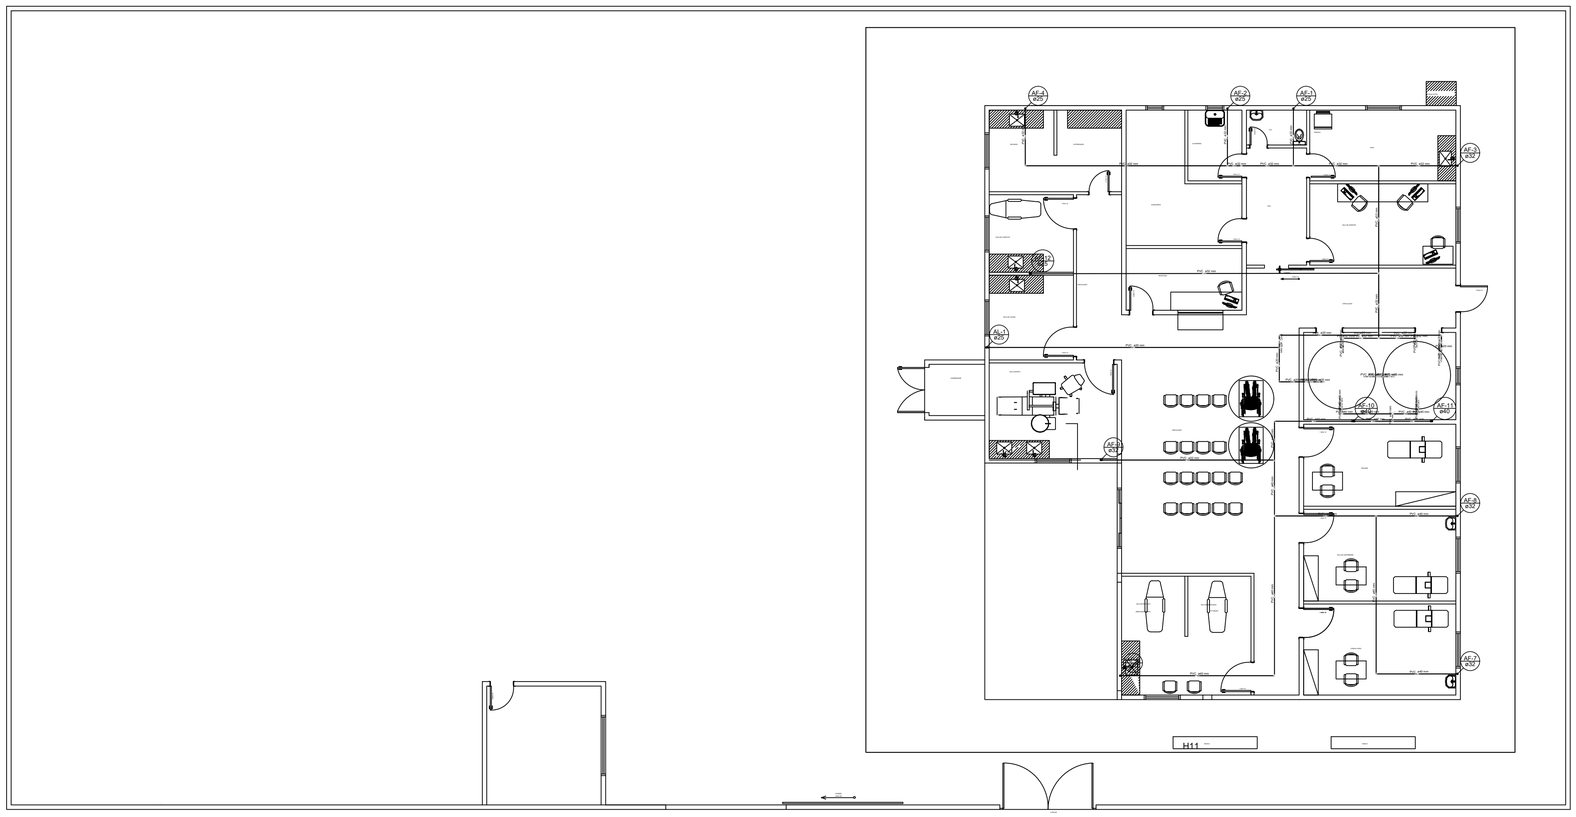



01 PLANTA BAIXA D'AGUA - GERAL
Esc. 1/150

APROVAÇÃO PML:

ESTADO DE MATO GROSSO DO SUL
PREFEITURA MUNICIPAL DE LADÁRIO

QUADRO DE ÁREAS:

ÁREA CONSTRUIDA - EXISTENTE: 187,54 M²;
ÁREA À CONSTRUIR - AMPLIAÇÃO: 221,85 M²; e
ÁREA CONSTRUÍDA - TOTAL: 334,32 M².

OBRA: CONSTRUÇÃO E REFORMA DE UNIDADE BÁSICA DE SAÚDE - UBS DO BAIRRO SANTO ANTONIO

LOCATÁRIA: SECRETARIA MUNICIPAL DE SAÚDE DE LADÁRIO/MS.

ENDEREÇO: RUA JOÃO GOULART, Nº 1017, BAIRRO SANTO ANTONIO - LADÁRIO - MS.

TÍTULO:

PROJETO HIDRAULICO

CONTEÚDO:

PLANTA BAIXA D'AGUA - GERAL

AUTOR (A) DO PROJETO:

RAPHAEL BENITES DE SOUZA BOGADO:05461885160 — Assinado de forma digital por RAPHAEL BENITES DE SOUZA BOGADO:05461885160 Dados: 2026.10.20 13:28:49 -04'00'

RAPHAEL BENITES DE SOUZA BOGADO
ARQUITETO E URBANISTA
CAU/MS - A296191-1

PROPRIETÁRIO:

MUNIR SADEQ RAMUNIEH:58021221100 — Assinado de forma digital por MUNIR SADEQ RAMUNIEH:58021221100 Dados: 2026.10.20 11:24:35 -04'00'

PREFEITURA MUNICIPAL DE LADÁRIO/MS
CNPJ: 03.330.453/0001-74

DATA: OUT/2026

ESCALA: INDICADA

PRANCHA: 02/09