
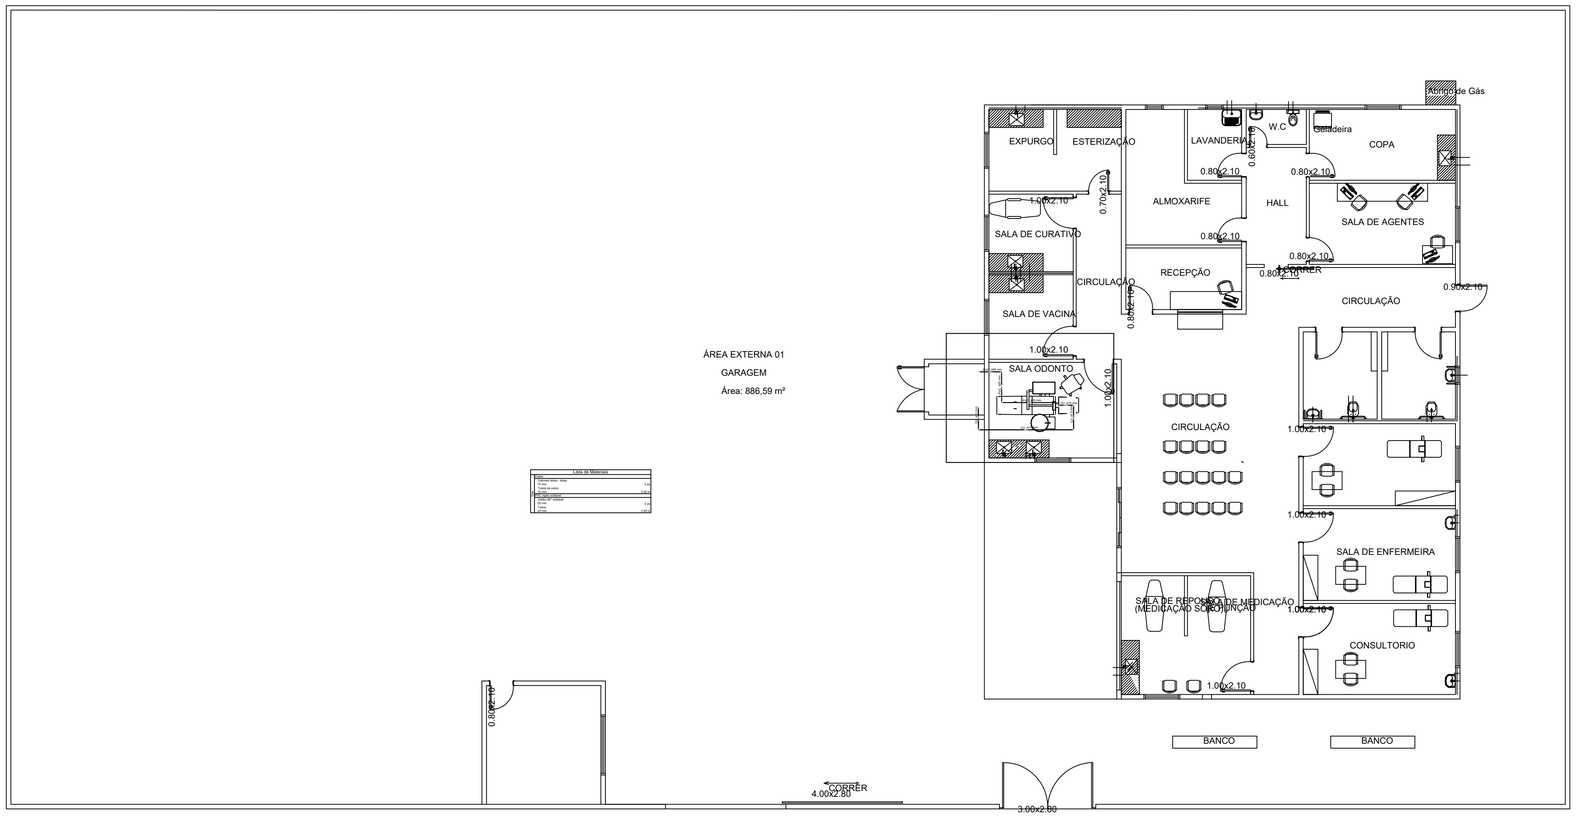



01 PLANTA BAIXA - GERAL
Esc. 1/200

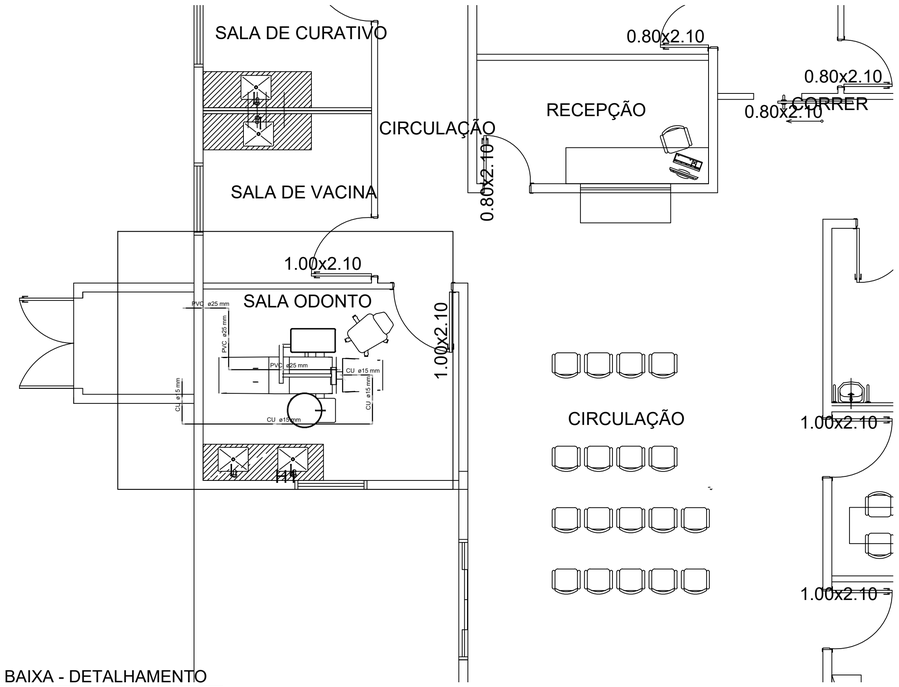


01 PLANTA BAIXA - DETALHAMENTO
Esc. 1/200

| Lista de Materiais | | |
|---|---|---|
| Gás | Cobre | |
| | Cotovelo bolsa - bolsa | |
| | 15 mm | 3 pç |
| | Tubos de cobre | |
| | 15 mm | 5.20 m |
| | PVC rígido soldável | |
| | Joelho 90° soldável | |
| | 25 mm | 2 pç |
| | Tubos | |
| | 25 mm | 3.55 m |

APROVAÇÃO PML:

ESTADO DE MATO GROSSO DO SUL
PREFEITURA MUNICIPAL DE LADÁRIO

QUADRO DE ÁREAS:

ÁREA CONSTRUIDA - EXISTENTE: 187,54 M²;
ÁREA Á CONSTRUIR - AMPLIAÇÃO: 221,85 M²; e
ÁREA CONSTRUÍDA - TOTAL: 334,32 M².

OBRA: CONSTRUÇÃO E REFORMA DE UNIDADE BÁSICA DE SAÚDE - UBS DO BAIRRO SANTO ANTONIO.

LOCATÁRIA: SECRETARIA MUNICIPAL DE SAÚDE DE LADÁRIO/MS.

ENDEREÇO: RUA JOÃO GOULART, Nº 1017, BAIRRO SANTO ANTONIO - LADÁRIO - MS.

TÍTULO:

PROJETO HIDRAULICO

CONTEÚDO:

PLANTA BAIXA - GERAL

AUTOR (A) DO PROJETO:

RAPHAEL BENITES DE SOUZA BOGADO:05461885160 — Assinado de forma digital por RAPHAEL BENITES DE SOUZA BOGADO:05461885160 Dados: 2026.10.20 13:39:27 -04'00'

RAPHAEL BENITES DE SOUZA BOGADO
ARQUITETO E URBANISTA
CAU/MS - A296191-1

PROPRIETÁRIO:

MUNIR SADEQ RAMUNIEH:58021221100 — Assinado de forma digital por MUNIR SADEQ RAMUNIEH:58021221100 Dados: 2026.10.20 11:39:27 -04'00'

PREFEITURA MUNICIPAL DE LADÁRIO/MS
CNPJ: 03.330.453/0001-74

| DATA: | ESCALA: | PRANCHA: |
|---|---|---|
| OUT/2026 | INDICADA | 09/09 |