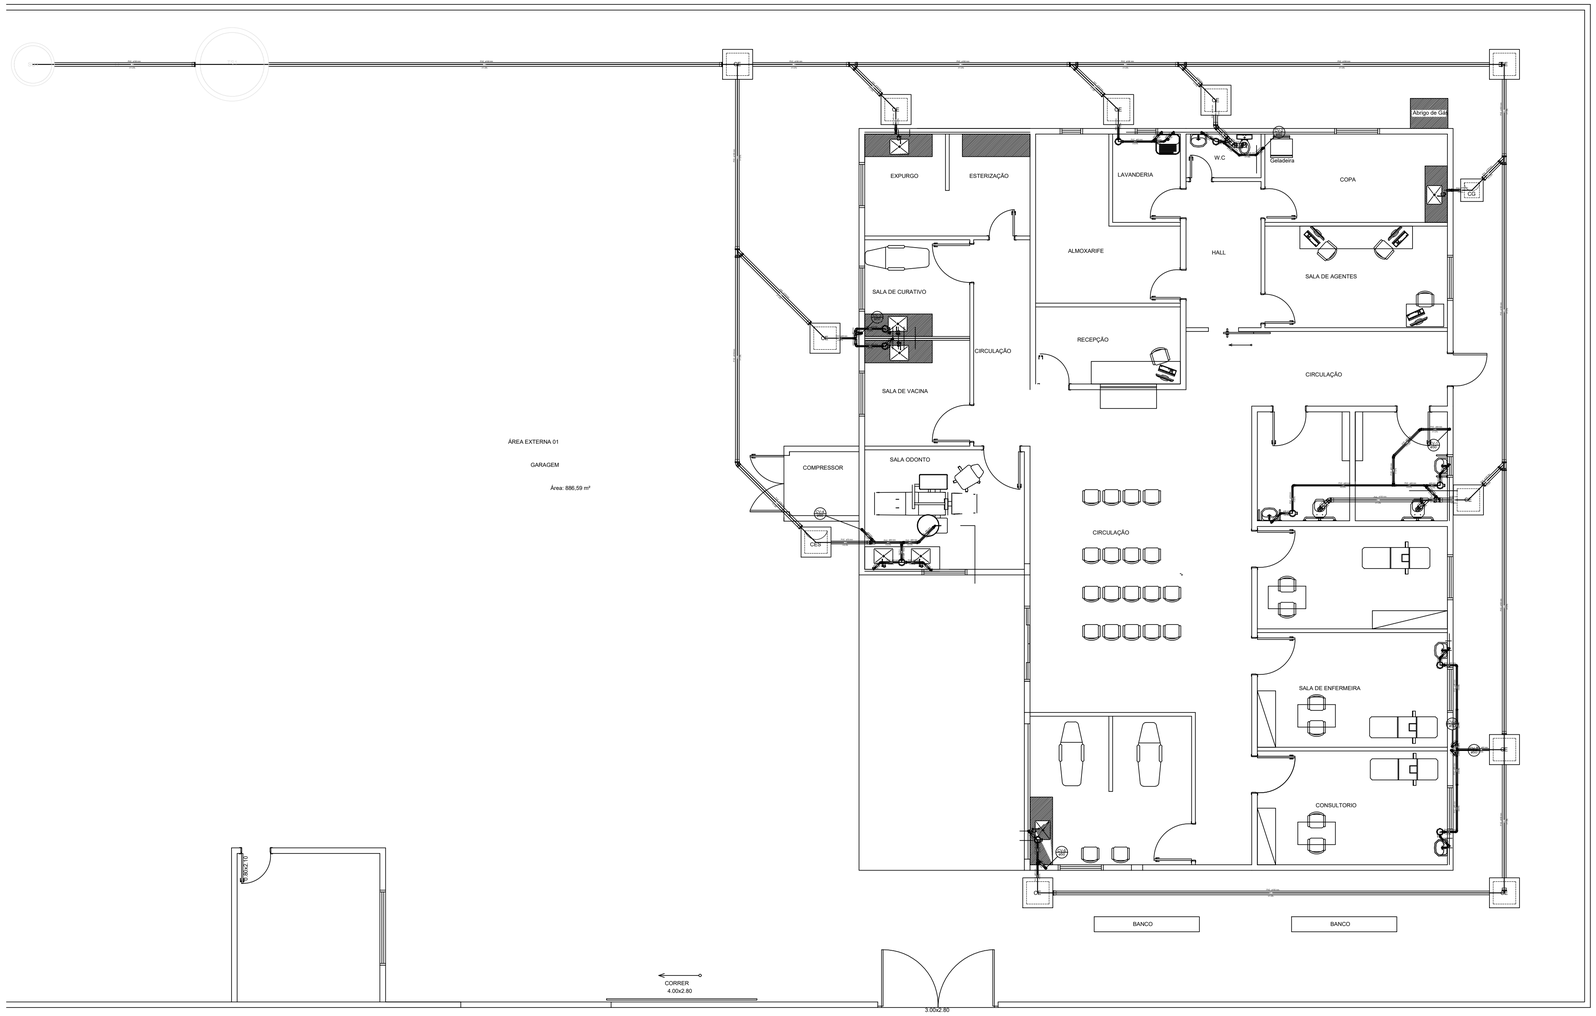


01 PLANTA BAIXA - GERAL
Esc. 1/200

Lista de Materiais

Esgoto	Caixas de Passagem	
	Caixa de gordura	
	CG 60x60 cm	1 pç
	Caixa de inspeção de esgoto sifonada	
	CES- 60x60 cm	1 pç
	Caixa de inspeção esgoto simples	
	CE- 60x60 cm	10 pç
	PVC Acessórios	
	Caixa sifonada	
	150x150x50	10 pç
	Sifão de copo p/ pia e lavatório	
	1" - 1.1/2"	14 pç
	1" - 2"	1 pç
	Válvula p/ lavatório e tanque	
	1"	14 pç
	Válvula p/ pia	
	1"	1 pç
	PVC Esgoto	
	Bucha de redução longa	
	50 mm - 40 mm	2 pç
	Curva 90 curta	
	100 mm	3 pç
	40 mm	16 pç
	Joelho 45	
	100 mm	4 pç
	40 mm	7 pç
	50 mm	1 pç
	Joelho 90	
	100 mm	1 pç
	40 mm	3 pç
	50 mm	2 pç
	Joelho 90 c/anel p/ esgoto secundário	
	40 mm - 1.1/2"	13 pç
	Junção simples	
	100 mm - 50 mm	2 pç
	100 mm- 100 mm	7 pç
	50 mm - 50 mm	3 pç
	75 mm - 50 mm	1 pç
	Tubo PVC ponta-bolsa c/ virola	
	100 mm - 4"	99.64 m
	50 mm - 2"	3.97 m
	75 mm - 3"	1.49 m
	Tubo rígido c/ ponta e bolsa soldável	
	40 mm	16.60 m
	Tubo rígido c/ ponta lisa	
	100 mm - 4"	1.90 m
	40 mm	8.40 m
	50 mm - 2"	4.19 m
	Tê 45	
	40 mm	3 pç
	Tê 90	
	40 mm	3 pç
	Tê sanitário	
	50 mm -50 mm	2 pç
	Unidades de tratamento	
	Alça	
	Ferro	1 pç
	Argamassa	
	Argamassa	0.52 m³
	Brita	
	n°3	0.79 m³
	Concreto	
	Concreto	1.20 m³
	Tampa	
	Hermética	1 pç
	Tijolo	
	Furado	101 pç
Ventilação	PVC Esgoto	
	Curva 90 curta	
	50 mm	7 pç
	Joelho 45	
	40 mm	2 pç
	50 mm	2 pç
	Tubo PVC ponta-bolsa c/ virola	
	100 mm - 4"	0.69 m
	50 mm - 2"	2.72 m
	Tubo rígido c/ ponta e bolsa soldável	
	40 mm	1.15 m
	Tubo rígido c/ ponta lisa	
	50 mm - 2"	0.45 m

Legenda

- Bucha de redução longa
- Caixa Sifonada
- CES — Caixas Inspeção Esgoto Sifonada
- CE — Caixas Inspeção Esgoto Simples
- CG — Caixas de Gordura
- Curva 90 curta
- Curva 90 curta- coluna
- Joelho 45
- Joelho 90
- Junção simples
- Lavatório Residencial com sifão
- Pia de Cozinha Residencial com Sifão 50mm
- Te 45
- Te 90
- Te sanitário
- Vaso Sanitário c/ curva 90°

Legenda Detalhada

Bucha de redução longa		
PVC Esgoto		
Bucha de redução longa		
50 mm - 40 mm		1 pç
Caixa Sifonada		
PVC Acessórios		
Caixa sifonada		
150x150x50		1 pç
CES — Caixas Inspeção Esgoto Sifonada		
Caixas de Passagem		
Caixa de inspeção de esgoto sifonada		
CES- 60x60 cm		1 pç
CE — Caixas Inspeção Esgoto Simples		
Caixas de Passagem		
Caixa de inspeção esgoto simples		
CE- 60x60 cm		1 pç
CG — Caixas de Gordura		
Caixas de Passagem		
Caixa de gordura		
CG 60x60 cm		1 pç
Curva 90 curta		
PVC Esgoto		
Curva 90 curta		
40 mm		1 pç
Curva 90 curta- coluna		
PVC Esgoto		
Curva 90 curta		
50 mm		1 pç
Joelho 45		
PVC Esgoto		
Joelho 45		
40 mm		1 pç
Joelho 90		
PVC Esgoto		
Joelho 90		
40 mm		1 pç
Junção simples		
PVC Esgoto		
Junção simples		
100 mm - 100 mm		1 pç
Lavatório Residencial com sifão		
PVC Acessórios		
Sifão de copo p/ pia e lavatório		
1" - 2"		1 pç
Válvula p/ lavatório e tanque		
1"		1 pç
PVC Esgoto		
Curva 90 curta		
40 mm		1 pç
Joelho 90 c/anel p/ esgoto secundário		
40 mm - 1.1/2"		1 pç
Tubo rígido c/ ponta lisa		
40 mm		0.60 m

Pia de Cozinha Residencial com Sifão 50mm		
PVC Acessórios		
Sifão de copo p/ pia e lavatório		
1" - 2"		1 pç
Válvula p/ pia		
1"		1 pç
PVC Esgoto		
Joelho 90		
50 mm		2 pç
Tubo rígido c/ ponta lisa		
50 mm - 2"		0.60 m
Te 45		
PVC Esgoto		
Tê 45		
40 mm		1 pç
Te 90		
PVC Esgoto		
Tê 90		
40 mm		1 pç
Te sanitário		
PVC Esgoto		
Tê sanitário		
50 mm -50 mm		1 pç
Vaso Sanitário c/ curva 90°		
PVC Esgoto		
Curva 90 curta		
100 mm		1 pç

APROVAÇÃO PML:

ESTADO DE MATO GROSSO DO SUL
PREFEITURA MUNICIPAL DE LADÁRIO

QUADRO DE ÁREAS:

ÁREA CONSTRUIDA - EXISTENTE: 187,54 M²;
ÁREA À CONSTRUIR - AMPLIAÇÃO: 221,85 M²; e
ÁREA CONSTRUÍDA - TOTAL: 334,32 M².

OBRA: CONSTRUÇÃO E REFORMA DE UNIDADE BÁSICA DE SAÚDE - UBS DO BAIRRO SANTO ANTONIO

LOCATÁRIA: SECRETARIA MUNICIPAL DE SAÚDE DE LADÁRIO/MS.

ENDEREÇO: RUA JOÃO GOULART, Nº 1017, BAIRRO SANTO ANTONIO - LADÁRIO - MS.

TÍTULO:
PROJETO HIDROSSANITÁRIO

CONTEÚDO:
PLANTA BAIXA - GERAL

AUTOR (A) DO PROJETO:
RAPHAEL BENITES DE SOUZA BOGADO
ARQUITETO E URBANISTA
CAU/MS - A296191-1

PROPRIETÁRIO:
MUNIR SADEQ RAMUNIEH:58021221100
Assinado de forma digital por MUNIR SADEQ RAMUNIEH:58021221100
Dados: 2026.10.20 11:40:47 -04'00'
PREFEITURA MUNICIPAL DE LADÁRIO/MS
CNPJ: 03.330.453/0001-74

DATA: OUT/2026
ESCALA: INDICADA
PRANCHA: 01/05