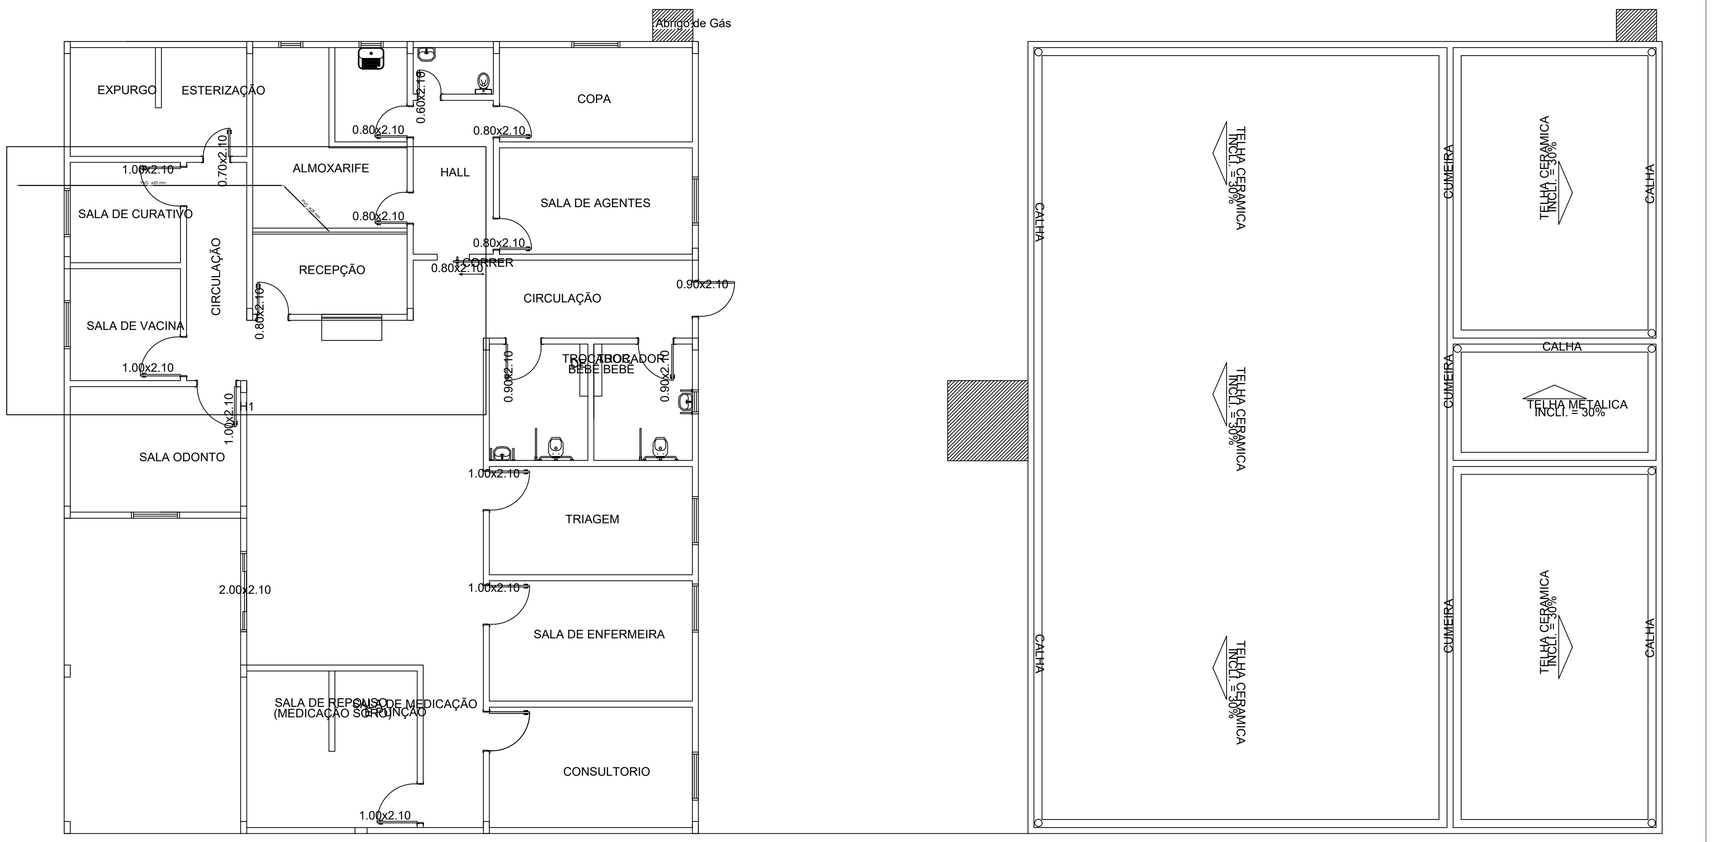


01 PLANTA BAIXA - DRENO AR CONDICIONADO
Esc. 1/150

Lista de Materiais		
Água fria	PVC rígido soldável	
	Cap soldável	
	25 mm	1 pç
	Curva 45 soldável	
	25 mm	1 pç
	Tubos	
	25 mm	8.25 m

APROVAÇÃO PML:

ESTADO DE MATO GROSSO DO SUL
PREFEITURA MUNICIPAL DE LADÁRIO

QUADRO DE ÁREAS:

ÁREA CONSTRUIDA - EXISTENTE: 187,54 M²;
ÁREA À CONSTRUIR - AMPLIAÇÃO: 221,85 M²; e
ÁREA CONSTRUÍDA - TOTAL: 334,32 M².

OBRA: CONSTRUÇÃO E REFORMA DE UNIDADE BÁSICA DE SAÚDE - UBS DO BAIRRO SANTO ANTONIO

LOCATÁRIA: SECRETARIA MUNICIPAL DE SAÚDE DE LADÁRIO/MS.

ENDEREÇO: RUA JOÃO GOULART, Nº 1017, BAIRRO SANTO ANTONIO - LADÁRIO - MS.

TÍTULO:
PROJETO HIDROSSANITÁRIO

CONTEÚDO:
PLANTA BAIXA - DRENO AR CONDICIONADO.

AUTOR (A) DO PROJETO:
RAPHAEL BENITES DE SOUZA BOGADO
ARQUITETO E URBANISTA
CAU/MS - A296191-1

PROPRIETÁRIO:
MUNIR SADEQ RAMUNIEH:58021221100
Assinado de forma digital por MUNIR SADEQ RAMUNIEH:58021221100 Dados: 2026.10.20 11:42:24 -04'00'
PREFEITURA MUNICIPAL DE LADÁRIO/MS
CNPJ: 03.330.453/0001-74

DATA: OUT/2026
ESCALA: INDICADA
PRANCHA: 05/05