
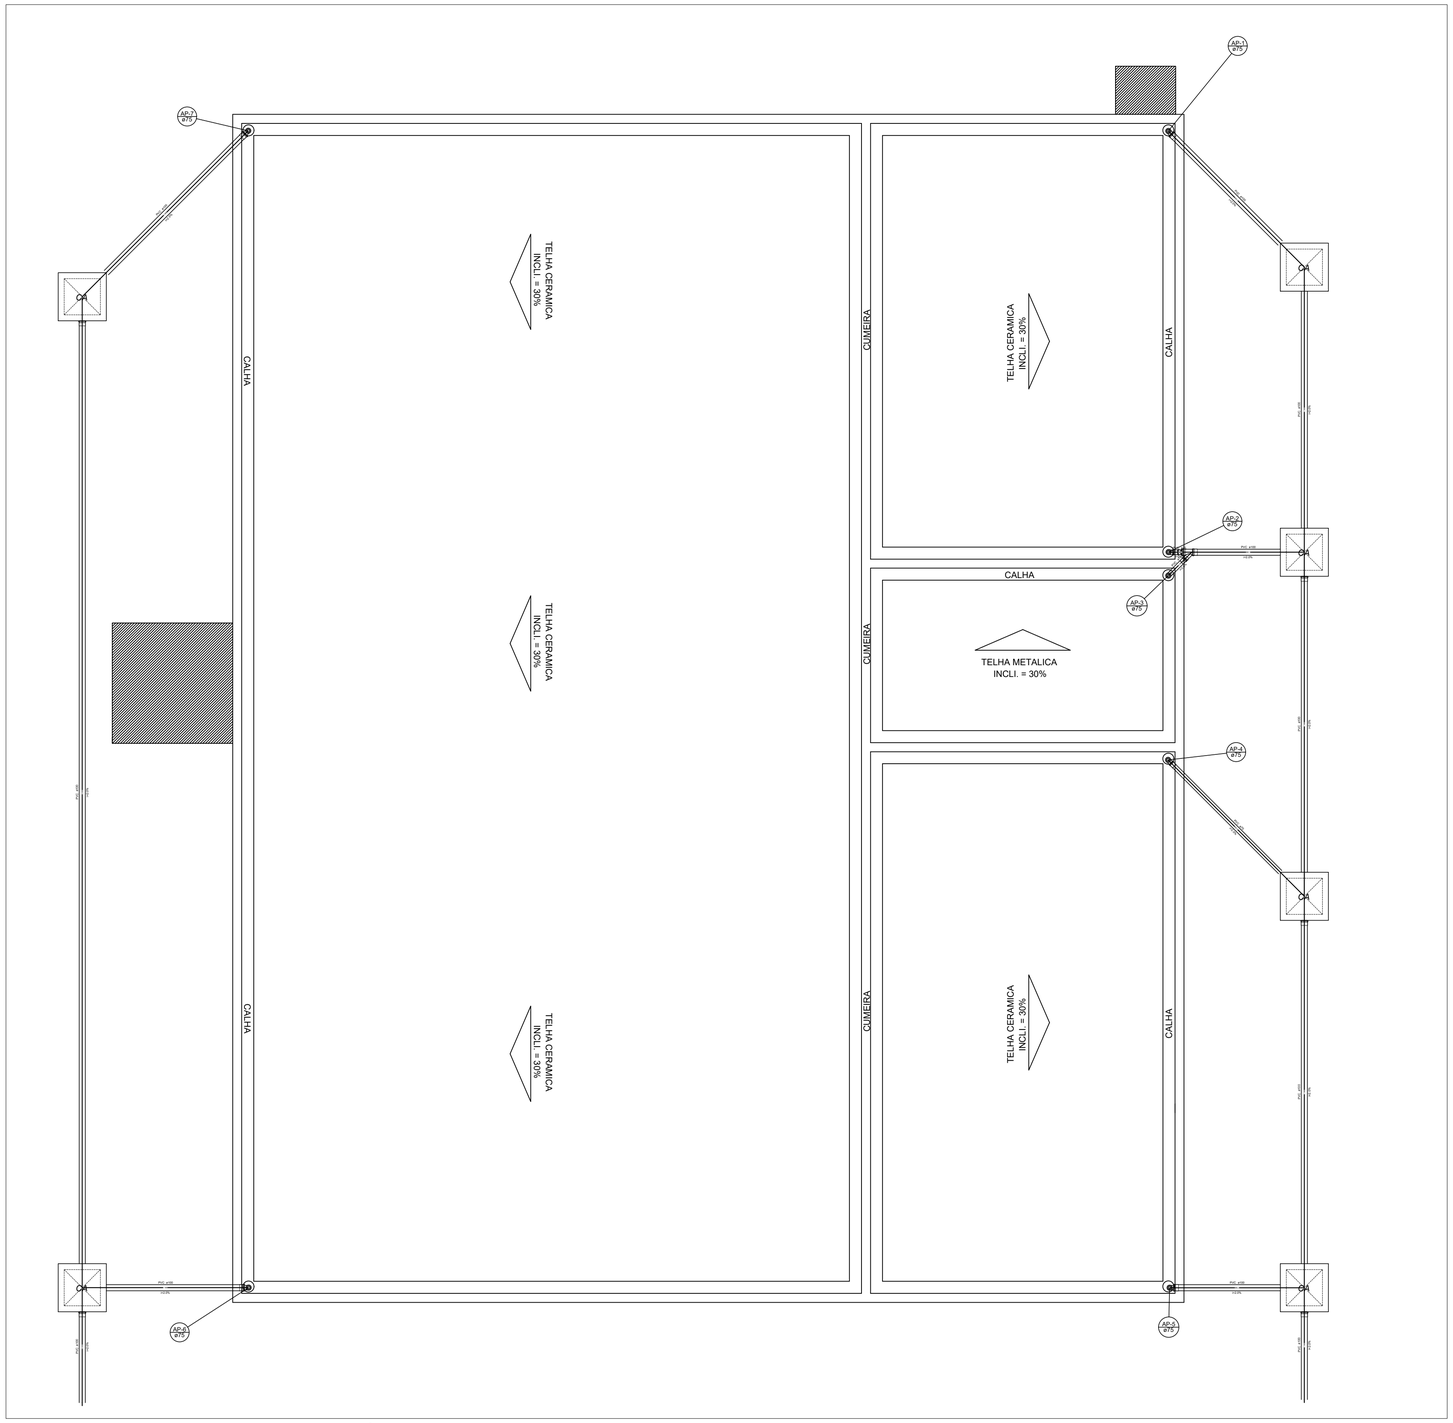


01 PLANTA BAIXA - DRENAGEM DE ÁGUA PLUVIAL
Esc. 1/200

Lista de Materiais

Esgoto	Caixas de Passagem	
	Caixa de areia pluvial sem grelha	
	CA- 60x60cm	6 pç
Pluvial	PVC Esgoto	
	Curva 90 curta	
	75 mm	7 pç
	Junção simples	
	100 mm - 75 mm	1 pç
	Redução excêntrica	
	100 mm - 75 mm	1 pç
	Tubo PVC ponta-bolsa c/ virola	
	100 mm - 4"	46.05 m
	75 mm - 3"	3.60 m
	Tubo rígido c/ ponta lisa	
	100 mm - 4"	4.74 m

Legenda Detalhada

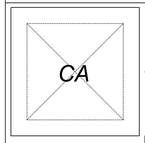

Caixa de areia pluvial simples

Caixas de Passagem	
Caixa de areia pluvial sem grelha	
CA- 60x60cm	1 pç

Curva 90 curta- coluna

PVC Esgoto	
Curva 90 curta	
75 mm	1 pç



Junção simples c/ redução

PVC Esgoto	
Junção simples	
100 mm - 75 mm	1 pç
Redução excêntrica	
100 mm - 75 mm	1 pç

APROVAÇÃO PML:

ESTADO DE MATO GROSSO DO SUL
PREFEITURA MUNICIPAL DE LADÁRIO

QUADRO DE ÁREAS:

ÁREA CONSTRUIDA - EXISTENTE: 187,54 M²;
ÁREA À CONSTRUIR - AMPLIAÇÃO: 221,85 M²; e
ÁREA CONSTRUÍDA - TOTAL: 334,32 M².

OBRA: CONSTRUÇÃO E REFORMA DE UNIDADE BÁSICA DE SAÚDE - UBS DO BAIRRO SANTO ANTONIO.

LOCATÁRIA: SECRETARIA MUNICIPAL DE SAÚDE DE LADÁRIO/MS.

ENDEREÇO: RUA JOÃO GOULART, Nº 1017, BAIRRO SANTO ANTONIO - LADÁRIO - MS.

TÍTULO:
PROJETO HIDROSSANITÁRIO

CONTEÚDO:
PLANTA BAIXA - DRENAGEM ÁGUA PLUVIAL.

AUTOR (A) DO PROJETO:
RAPHAEL BENITES DE SOUZA BOGADO
ARQUITETO E URBANISTA
CAU/MS - A296191-1

PROPRIETÁRIO:
MUNIR SADEQ
RAMUNIEH:58021221100
Assinado de forma digital por MUNIR SADEQ RAMUNIEH:58021221100 Dados: 2026.10.20 11:43:03 -04'00'
PREFEITURA MUNICIPAL DE LADÁRIO/MS
CNPJ: 03.330.453/0001-74

DATA: OUT/2026
ESCALA: INDICADA
PRANCHA: 04/05