


1 TÉRREO - LAYOUT

ESCALA -1 : 75




6 3D

ESCALA -

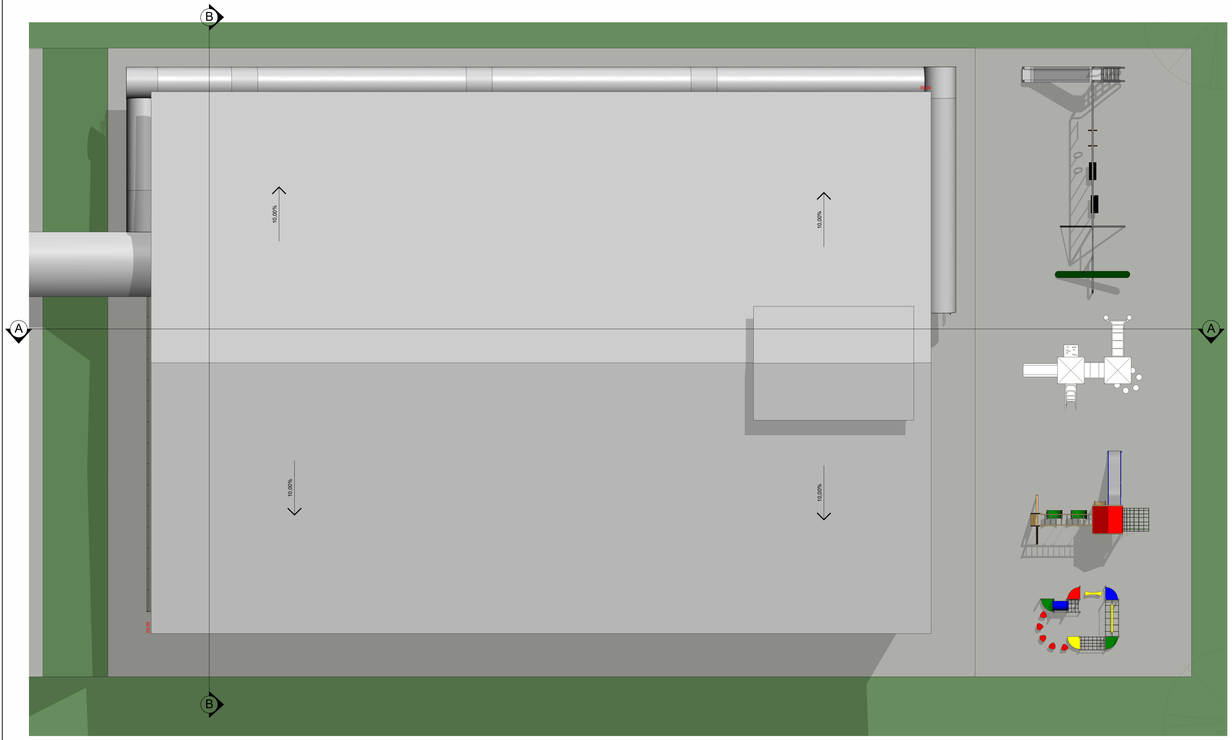


7 IMPLANTAÇÃO

ESCALA - 1 : 100

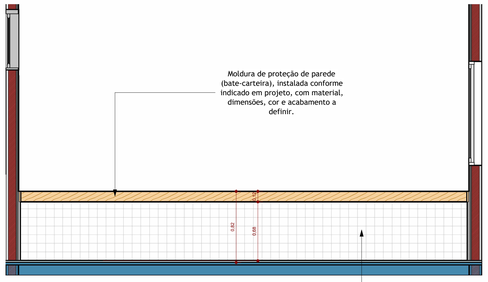

3 DETALHE BATE-CARTEIRA

ESCALA - 1 : 25

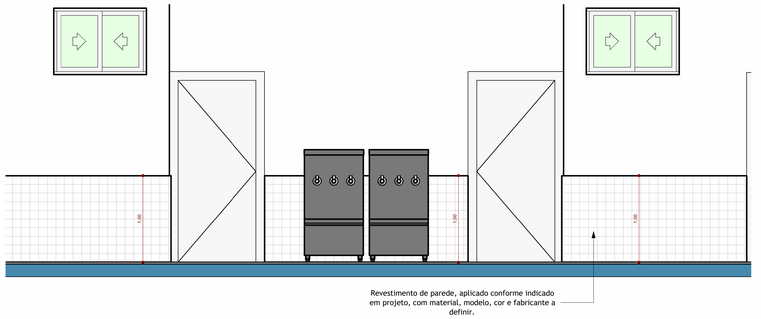

2 DETALHE REVESTIMENTO ÁREAS EXTERNAS

ESCALA - 1 : 25

ESQUADRIAS - PORTAS

No.	DESCRIÇÃO	Tipo	L	H
P2	PORTA DE ABRIR - 1 FOLHA	90 x 210	0,90	2,10
P3	PORTA DE ABRIR - 1 FOLHA	80 x 210	0,80	2,10
P4	PORTA DE VIDRO COM ESQUADRIA DE CORRER - 4 FOLHAS	300 x 210	3,00	2,10
P5	PORTA DE VIDRO COM ESQUADRIA DE CORRER - 4 FOLHAS	255 x 210	2,55	2,10
P6	PORTA VENEZIANA DE ABRIR - 1 FOLHA	80 X 200 (Banheiro)	0,80	2,00
P11	PORTÃO PANTOGRÁFICO	6'x8'	1,83	2,44

ESQUADRIAS - JANELAS

No.	DESCRIÇÃO	Tipo	L	H
5	JANELA COM ESQUADRIA DE CORRER - 2 FOLHAS	140x120	1,40	1,20
J1	JANELA COM ESQUADRIA DE CORRER - 2 FOLHAS	100 x 70	1,00	0,70
J7	JANELA COM ESQUADRIA DE CORRER - 2 FOLHAS	80 x 70	0,80	0,70
J2	JANELA COM ESQUADRIA DE CORRER - 4 FOLHAS	200 x 150	1,93	1,13
J5	JANELA COM ESQUADRIA DE CORRER - 4 FOLHAS	150 x 150	1,50	1,13
J3	Janela correr - vidro c perfil 4 folhas	JANELA- TIPO ALTA	2,00	0,70
J4	Janela correr - vidro c perfil 4 folhas	JANELA- TIPO ALTA 2	1,80	0,70
J6	Janela correr - vidro c perfil 4 folhas	JANELA- TIPO ALTA 3	1,20	0,70

EP - RELAÇÃO DE...

NÚMERO	AMBIENTE	ÁREA
INFERIOR		
01	SALA PARA REUNIÕES	89,644 m²
02	ALMOXARIFADO	28,095 m²
03	W.C. FEM	12,226 m²
04	W.C. MASC.	12,226 m²
05	BRINQUEDOTECA	67,666 m²
06	W.C. MASC.	6,973 m²
41	Pátio	400,807 m²
48	SALA 1	47,782 m²
49	W.C. FEM	6,973 m²
02	SALA 2	55,160 m²
TÉRREO		
10	W.C. MASC.	14,386 m²
11	W.C. FEM.	14,386 m²
12	W.C. 02	5,249 m²
13	W.C. 01	5,249 m²
14	SALA 04	55,832 m²
20	SALA 06	36,122 m²
21	W.C. MASC.	14,832 m²
22	W.C. FEM.	14,832 m²
23	W.C. P.N.E.	5,062 m²
24	D.M.L.	2,330 m²
27	Refeitório	115,824 m²
34	SALA 03	55,456 m²
35	W.C. 02	5,249 m²
36	W.C. 01	5,249 m²
37	SALA 05	36,070 m²
50	Câmara Fria	12,311 m²
51	Dep.	12,311 m²
52	Cozinha	32,006 m²
53	Corredor	5,703 m²
55	SALA 01	52,058 m²
56	Corredor	122,591 m²
57	Lactário	8,393 m²
58	W.C. 01	4,182 m²
59	W.C. 01	4,182 m²
60	W.C. 02	4,182 m²
61	W.C. 02	4,182 m²
63	Escada	20,500 m²
65	PÁTIO INTERNO	53,980 m²
		1450,256 m²

Q - * - MATERIAIS

MATERIAL	ÁREA	VOLUME
Forros		
FORRO MODULAR 60 X 120 CM	1461,529 m²	23,384 m³
Paredes		
BLOCO CERÂMICO (E = 9 cm)	1781,856 m²	160,334 m³
Chapisco Interno	3,785 m²	0,030 m³
DIVISÓRIAS DE BANHEIRO EM GRANITO	54,835 m²	1,097 m³
MADEIRA PARA CONSTRUÇÃO DO PALCO	1,893 m²	0,170 m³
Material pré-definido de parede	1781,943 m²	35,637 m³
Pintura parede_template	3,785 m²	0,015 m³
Reboco Interno	3,785 m²	0,072 m³
REVESTIMENTO CERÂMICO 60X60	561,201 m²	11,224 m³
REVESTIMENTO TIPO PASTILHA (BATE-CARTEIRA)	520,544 m²	10,026 m³
EMBOÇO PARA PAREDES	1781,200 m²	35,622 m³
ACABAMENTO EM PINTURA BRANCA	3563,063 m²	35,630 m³
Pisos		
ÁREIA	960,002 m²	19,200 m³
BANCADAS DE BANHEIROS, COZINHA	41,352 m²	2,069 m³
CARPETE PARA PALCO	20,243 m²	0,405 m³
grama	2969,075 m²	296,907 m³
GRANITO PRETO PARA PASSA-PRATO	1,800 m²	0,036 m³
PISO EM PAVER 10 x 20 x 5 cm CINZA	960,002 m²	48,000 m³
PISO PORCELANATO 60X60CM	1543,500 m²	30,870 m³
CONCRETO PARA PISO	1582,560 m²	237,384 m³
Rampas		
CONCRETO PARA PISO	145,412 m²	0,000 m³
Telhados		
Telha metálica	1198,771 m²	71,370 m³

ÁREA CONSTRUÍDA: 1.683,28 m²
ÁREA NÃO COMPUTÁVEL:
ÁREA COMPUTÁVEL:

REVISÕES DE PROJETO

REV.	DATA	ASSUNTO
1	18/09/2025	ENVIO DE ESTUDO PRELIMINAR
2	01/10/2025	ALTERAÇÃO DE PROJETO
3	10/10/2025	ALTERAÇÃO DE PROJETO
4	15/10/2025	ALTERAÇÃO DE PROJETO
5	11/12/2025	ESPELHAMENTO DE PROJETO
6	15/12/2025	ENTREGA DE PROJETOS
7	19/12/2025	ALTERAÇÃO DE PROJETO

PROJEPLUS engenharia

PROJETO ARQUITETÔNICO INSTITUCIONAL

OBRA	MUNICÍPIO DE SAPOPEMA
PROPRIETÁRIO	CMEI HELENA MACIEL DE MELO
CONTEÚDO	LAYOUT PAVIMENTO TÉRREO

RESPONSÁVEL TÉCNICO	FOLHA NÚMERO	TOTAL FOLHAS
ANDRÉ DE MOURA RODRIGUES CREA-PR:166714-D	01	05

DESENHO	ESCALA	DATA
AUGUSTO ROCCO	Como indicado	DEZEMBRO/2025