

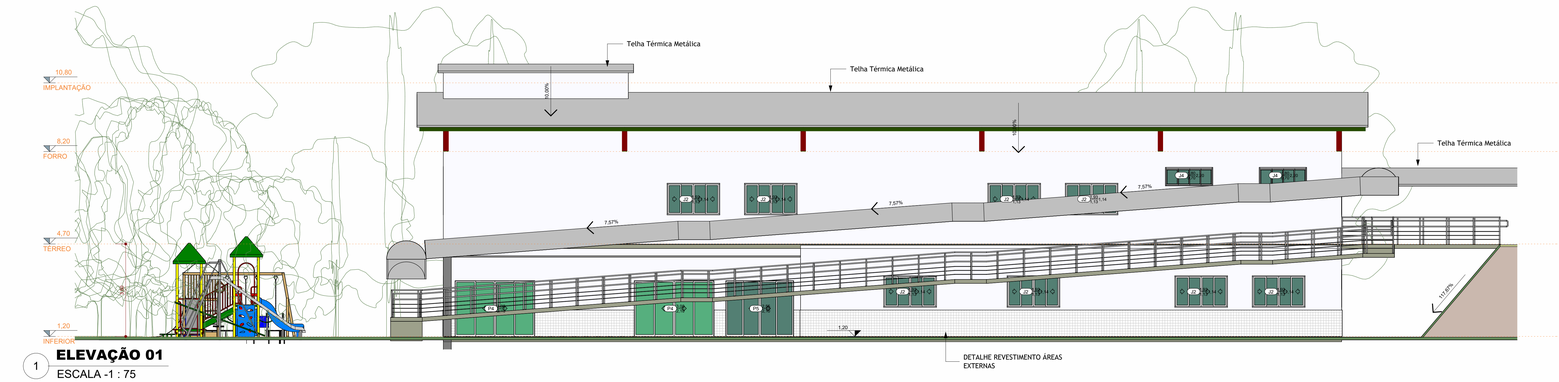



1 **ELEVAÇÃO 01**
ESCALA -1 : 75

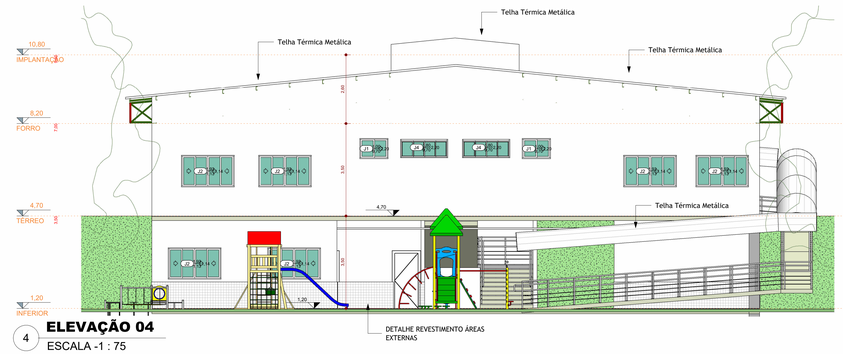


4 **ELEVAÇÃO 04**
ESCALA -1 : 75

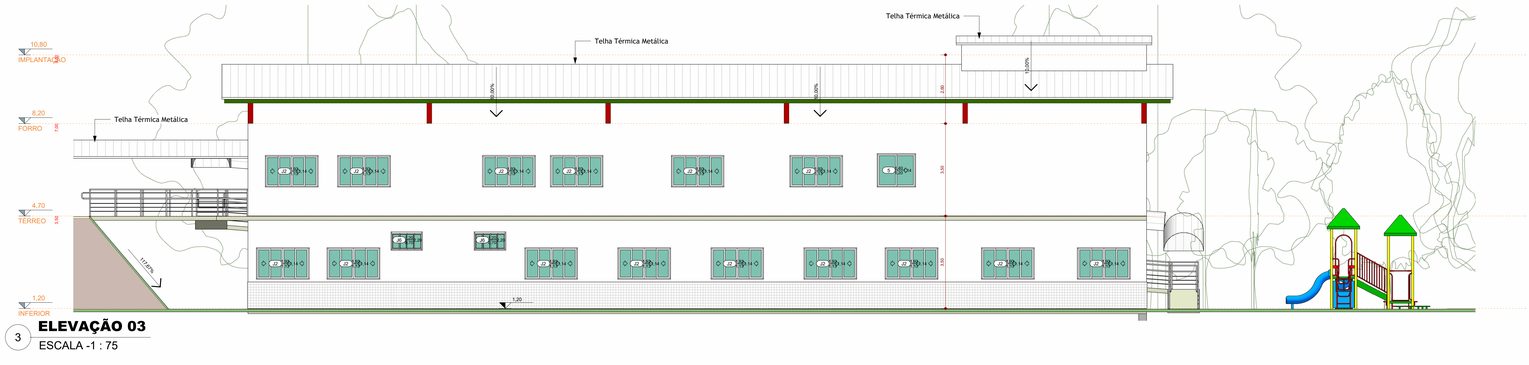


3 **ELEVAÇÃO 03**
ESCALA -1 : 75

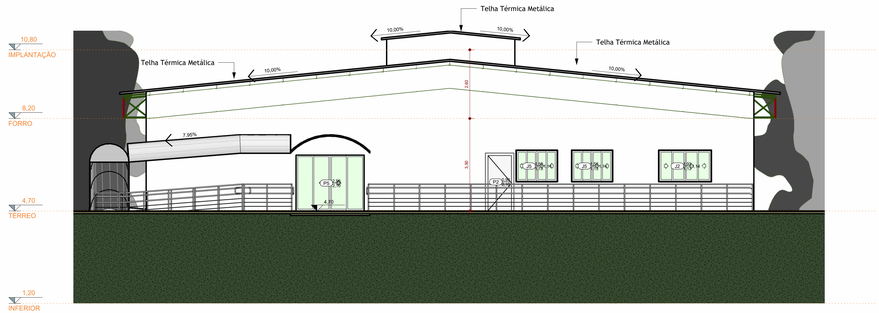

2 **ELEVAÇÃO 02**
ESCALA -1 : 75

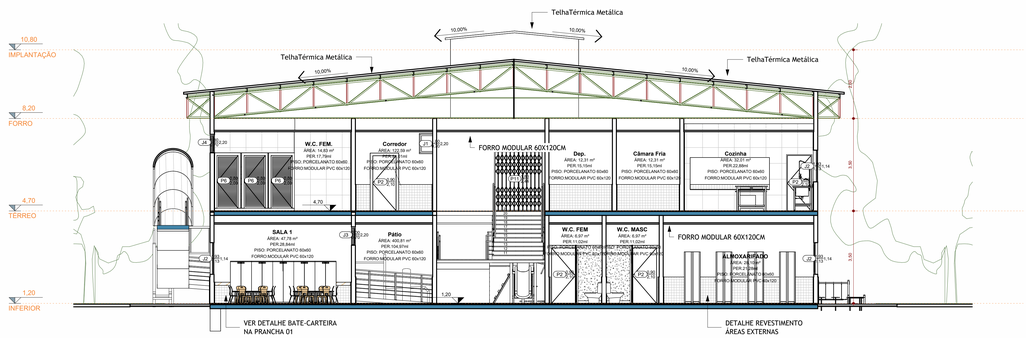

5 **CORTE B**
ESCALA -1 : 75

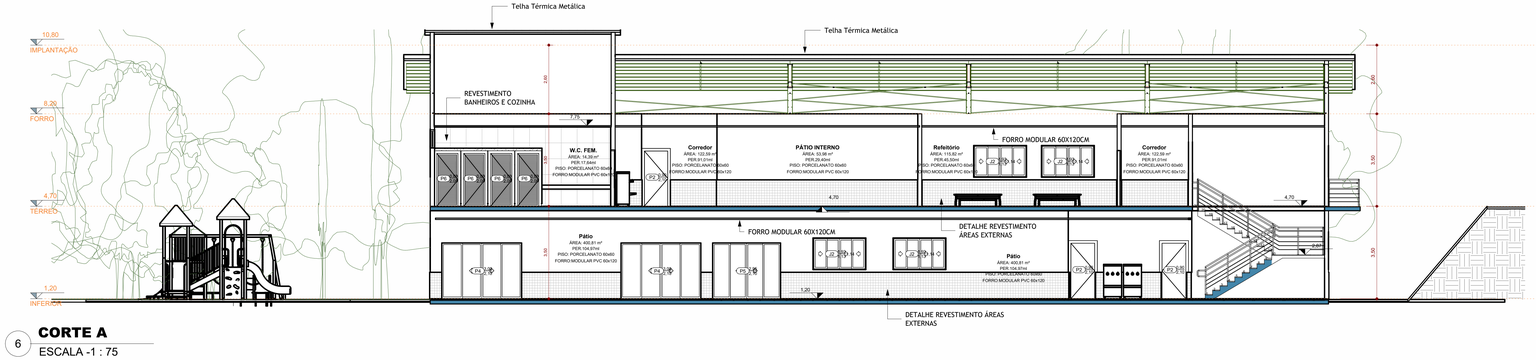

6 **CORTE A**
ESCALA -1 : 75

REVISÕES DE PROJETO		
REV.	DATA	ASSUNTO
1	18/09/2025	ENVIO DE ESTUDO PRELIMINAR
2	01/10/2025	ALTERAÇÃO DE PROJETO
3	10/10/2025	ALTERAÇÃO DE PROJETO
4	15/10/2025	ALTERAÇÃO DE PROJETO
5	11/12/2025	ESPELHAMENTO DE PROJETO
6	15/12/2025	ENTREGA DE PROJETOS
7	19/12/2025	ALTERAÇÃO DE PROJETO

PROJEPLUS
engenharia

PROJETO ARQUITETÔNICO INSTITUCIONAL

OBRA	MUNICÍPIO DE SAPOPEMA
PROPRIETÁRIO	CMEI HELENA MACIEL DE MELO
CONTEÚDO	CORTES E ELEVAÇÃO

RESPONSÁVEL TÉCNICO	FOLHA NÚMERO	TOTAL FOLHAS
ANDRÉ DE MOURA RODRIGUES CREA-PR:166714-D	04	05

DESENHO	ESCALA	DATA
AUGUSTO ROCCO	1 : 75	DEZEMBRO/2025