



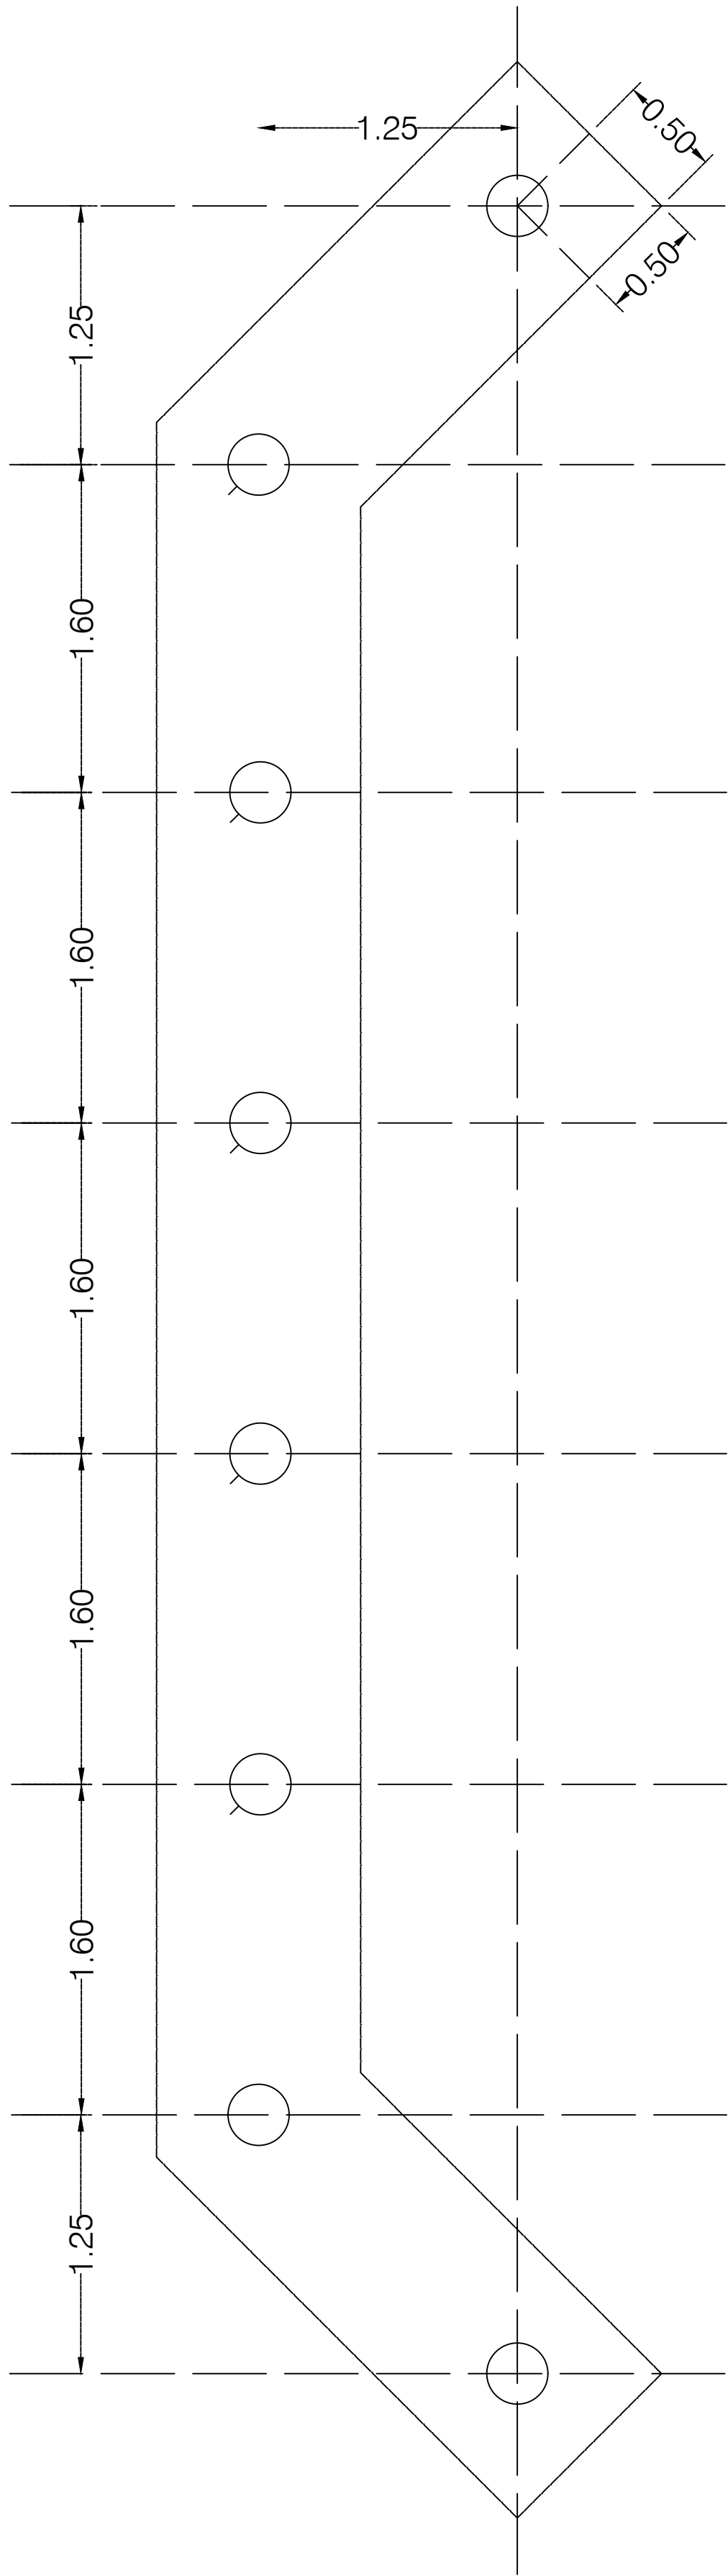


LOCAÇÃO DAS ESTACAS

Escala 1/50

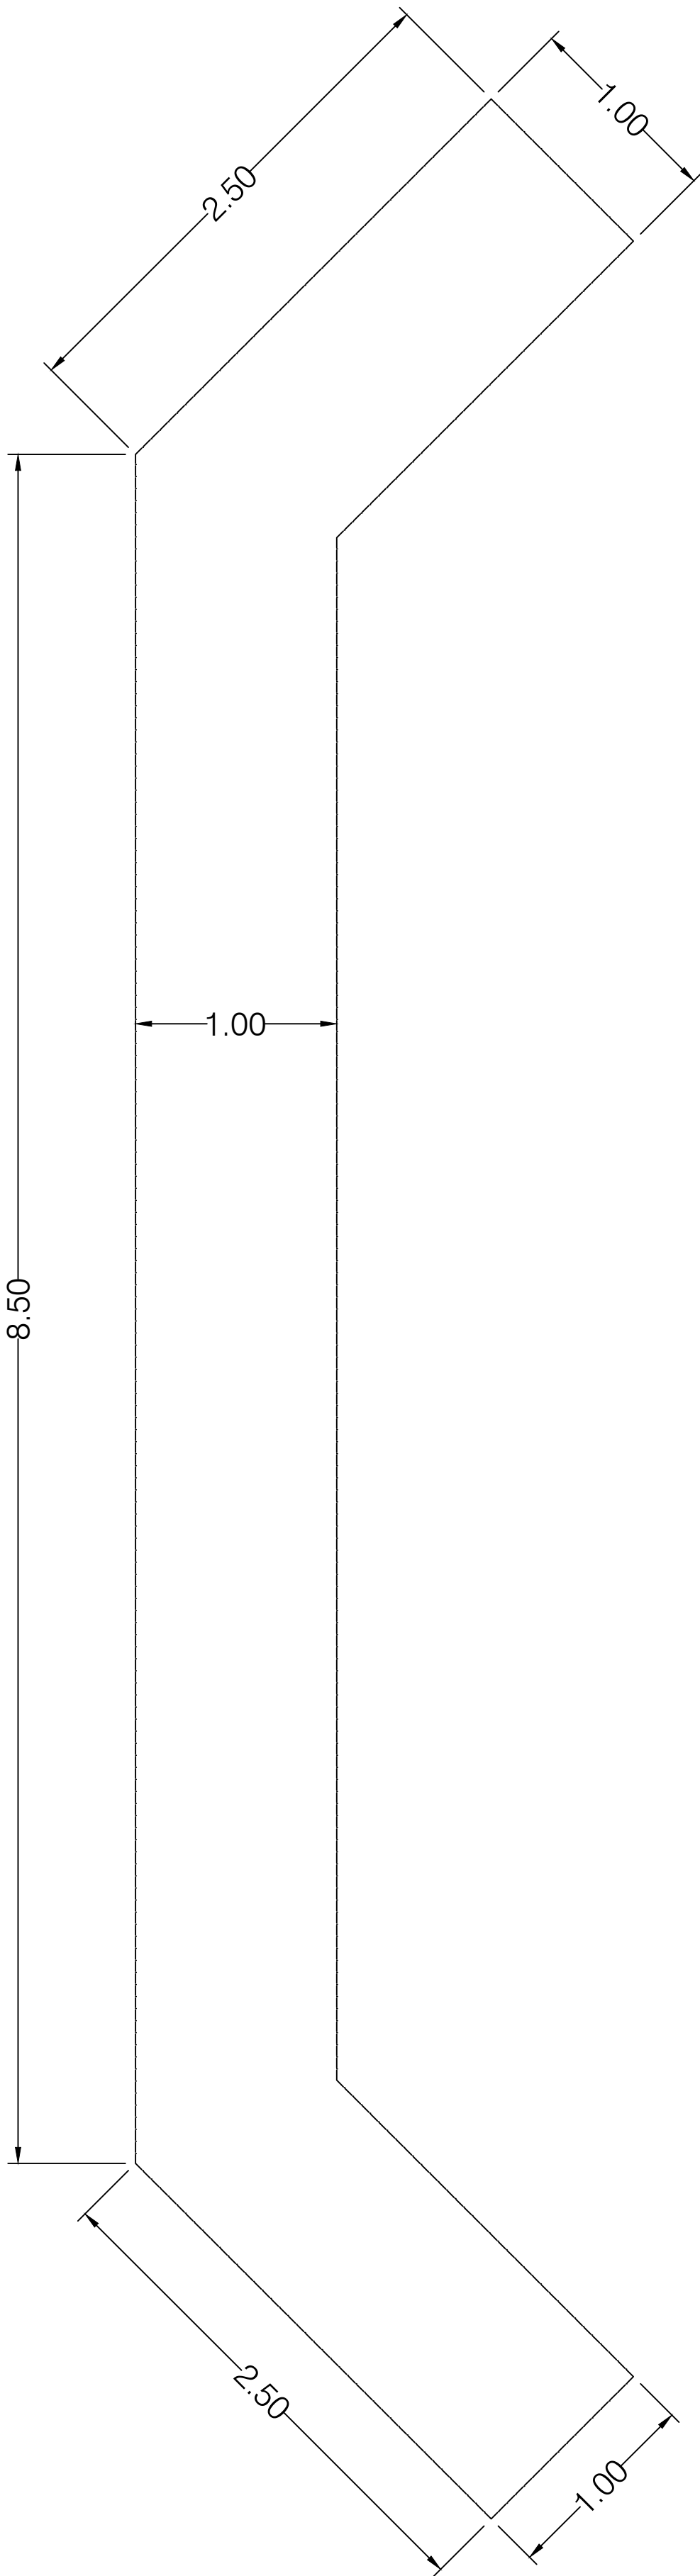


BASE DA CORTINA EM PEDRA ARDÓSIA

Escala 1/50

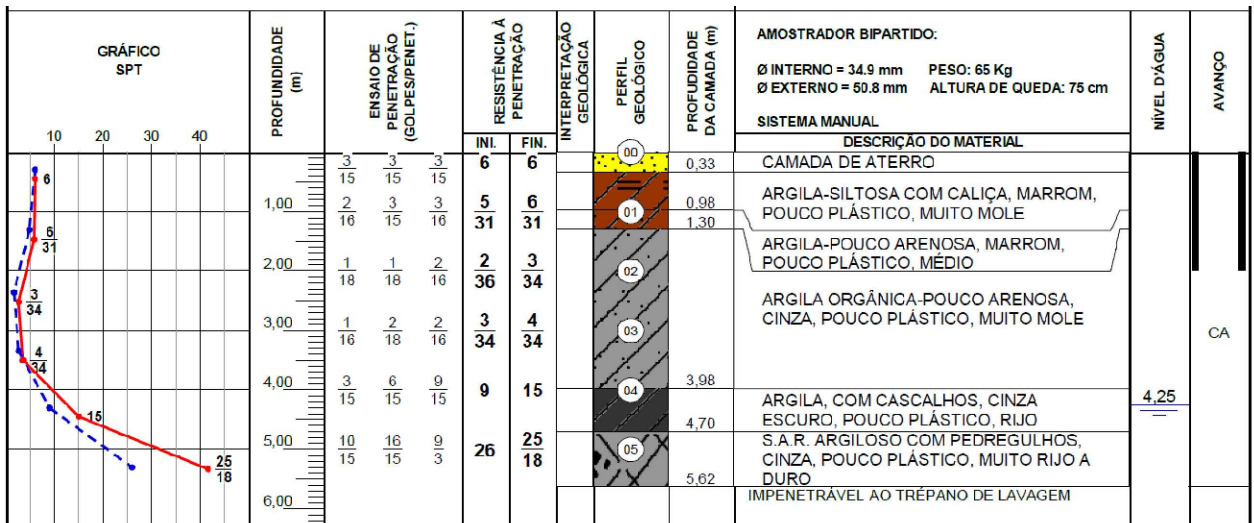


Ø10mm - 0,60Kg/m - 282 m - 186Kg (+10%)

	Volume concreto fck 25 MPa	Formas	Aços
Base	4,55 m3	6,72 m2	Ø 6,30 mm- 267,30 Kg - 972,00 m
			Ø 10mm - 285,12 Kg - 475,20m
TOTAL	12,00 m3	27,58 m2	552,42 kg

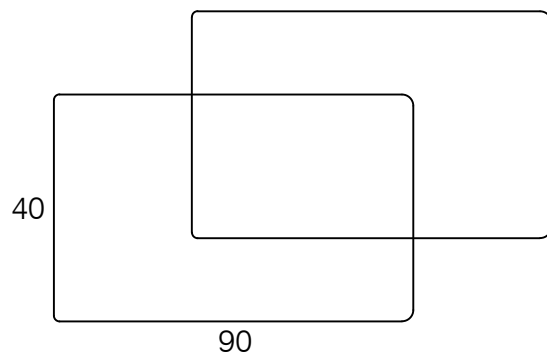

estribos duplos Ø 5 mm - c/ 15 cm - comp. 270cm

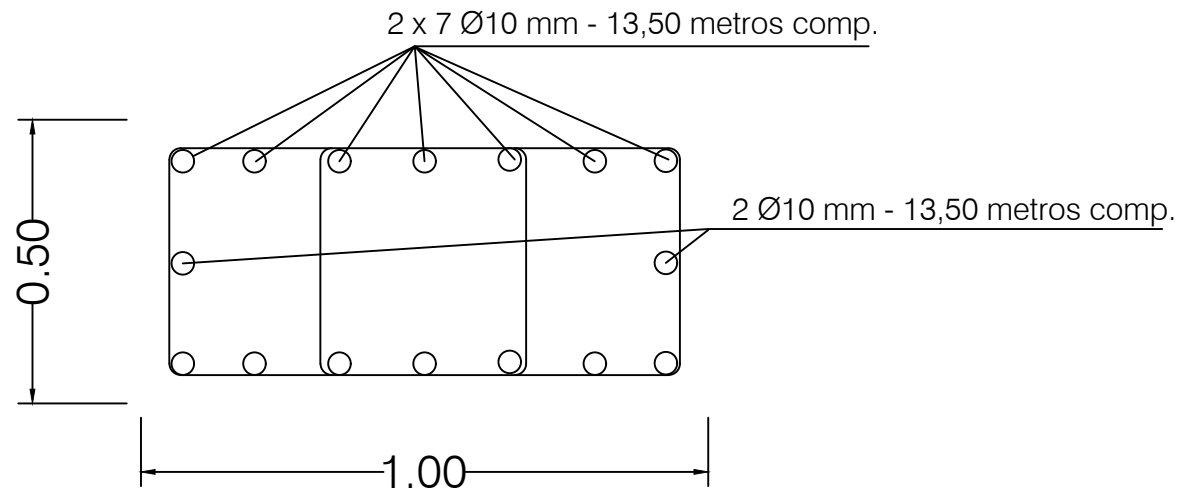


ARMADURA DA BASE

Escala 1/50

OBS: Confirmar medidas dos Kits antes da locação

Prefeitura Municipal de Rio do Sul
DEFESA CIVIL
KIT DE TRANSPOSIÇÃO
Extensão: 12,00 m - Largura: 6,25 m
Rua Francisco Ferrari - Bairro Fundo Canoas

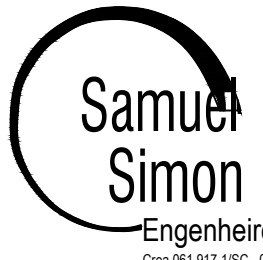

Samuel Simon
Engenheiro Civil
Crea 061.917-1/SC - 070612/V-PR

Endereço:
Rua XV de Novembro, 1176
Bloco B, Ap31
Bairro: Laranjeiras
Florianópolis - SC
CEP: 89.190-000

Fone/Fax: (47) 9801-6302
(47) 9878-0251
E-mail: engsamuelsimon@gmail.com

RESPONSÁVEL PELO PROJETO:

SAMUEL SIMON
Engenheiro Civil
Crea 061.917-1/SC - 070612/V-PR
CPF: 020.382.679-52

PROJETO ESTRUTURAL

Planta de Armaduras

Prancha
EST
03/03