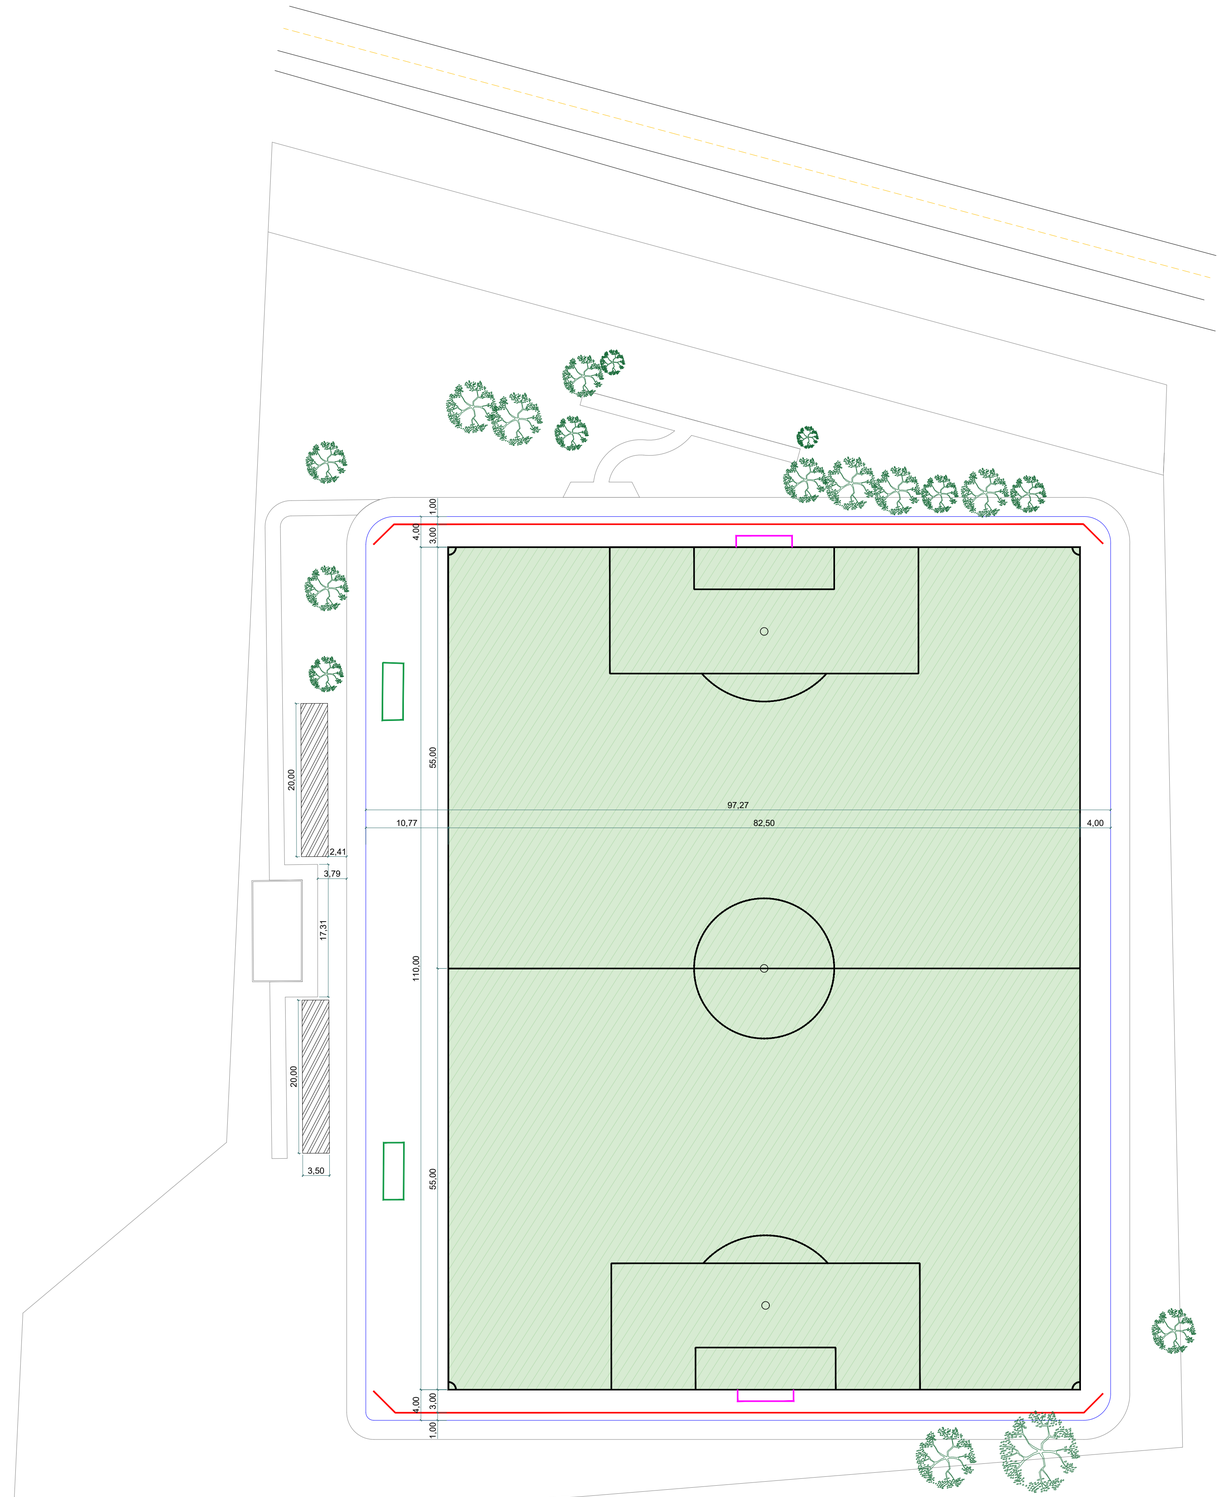

IMPLANTAÇÃO
ESCALA 1:370

LEGENDA e QUANTITATIVO

	Limite da Faixa de Domínio
	Coberturas de Aço Zincado a Executar: Quantidade= 2un. | Área total = 140,00m² | Área 1 un. = 70,00m²
	Arquibancadas Existentes (2un.)
	Pintura a Executar das Arquibancadas Existentes: Quantidade= 2un. | Área total = 440,00m² | Área 1 un. = 220,00m²
	Alambrados a Executar: Quantidade= 2un. | C= 194,00m | H= 5,00m | Área total= 970,00m²
	Muretas em Concreto a Executar: Quantidade= 2un. | C= 194,00m | H= 0,30m | L= 0,15m | Volume Total= 8,73m²
	Bancos de Reservas Existentes (2unidades)
	Par de Traves a Executar: Quantidade= 2 unidades
	Árvores Existentes a Serem Mantidas: Quantidade= 19 unidades
	Remoção da Grama Existente do Campo: A= 9.075,00 m²
	Regularização e Compactação do Solo do Campo: A= 9.075,00 m²
	Aterro na área do Campo: E= 0,15m | A= 9.075,00 m² | V= 1.361,25m³
	Plantio de Grama Esmeralda a Executar (Zoysia japonica): A= 9.075,00 m²

O PRESENTE PROJETO NÃO PODERÁ SER TRANSFERIDO, USADO OU COPIADO SEM A DEVIDA AUTORIZAÇÃO POR ESCRITO DO AUTOR DO PROJETO, SOB PENA DA LEI Nº 9.610 DE DIREITOS AUTORAIS.

PREFEITURA / D.O.V

PREFEITURA MUNICIPAL DE
AMAPORÃ

GESTÃO TÉCNICA
ENGENHARIA E PLANEJAMENTO URBANO

PROJETO ARQUITETÔNICO

OBRA: **IMPLANTAÇÃO DE CAMPO DE FUTEBOL**

LOCAL: **MUNICÍPIO DE AMAPORÃ**

PROP.: **MUNICÍPIO DE AMAPORÃ**

REFERÊNCIA:
PROJETO PARTE 01
IMPLANTAÇÃO | LEGENDA E TABELA DE QUANTITATIVOS

DESENHO: ARTHUR LIMA
ESCALA: INDICADA
DATA: 17/09/2026
FOLHA Nº 01 / 03 Nº FOLHAS

LUCIANO LASPERO DE ANDRADE
02379631913
Digitally signed by LUCIANO LASPERO DE ANDRADE
DN: C=BR, O=ICP-Brasil, OU=AC SOLUTI Multipla v5, OU=PESSOA FISICA, OU=Presencial, OU=Certificado Pessoal, CN=LUCIANO LASPERO DE ANDRADE
Reason: I am the author of this document
Location:
Date: 2026.09.17 17:22:47

PROPRIETÁRIO:
MUNICIPIO DE AMAPORÃ
CNPJ: 75.475.038/ 0001-10

PROJETO:
GESTÃO TECNICA - ENG. E PLANEJAMENTO URBANO LTDA
CAU: PJ62213-1 | CNPJ: 40.977.301/0001-94

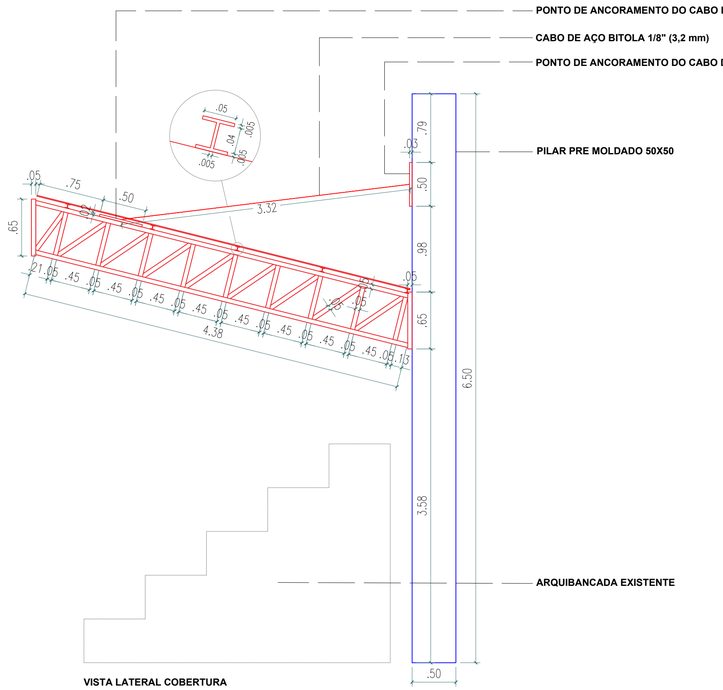

VISTA LATERAL COBERTURA
EM ESTRUTURA METÁLICA
ESCALA 1:35

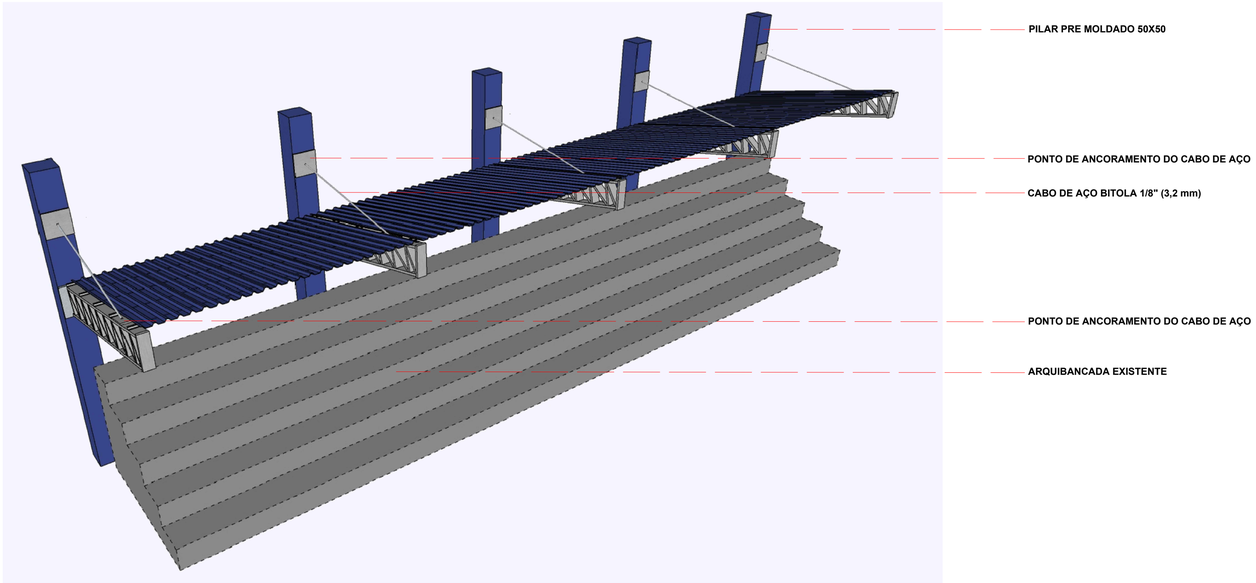

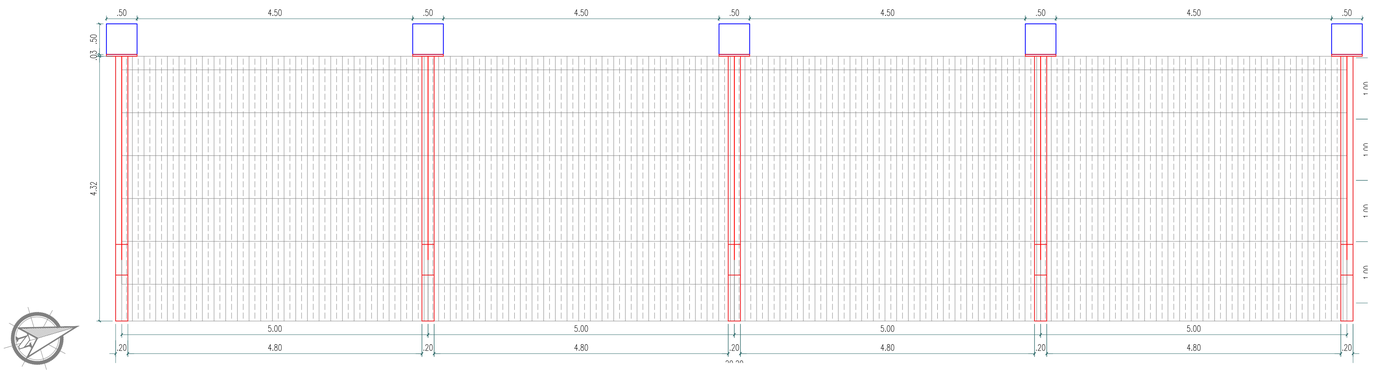

IMPLANTAÇÃO COBERTURA EM ESTRUTURA METÁLICA
ESCALA 1:50

TABELA DE QUANTITATIVOS (1 COBERTURA) - COBERTURA DE AÇO ZINCADO DAS ARQUIBANCADAS EXISTENTES								
Marca	Descrição	Perfil	Comprimento por unidade (m)	Quantidade por Treliça	Quantidade Total (5 treliças)	Comprimento Total (5 treliças)	Peso (kg/m)	Peso Total (kg/m)
BI	Banzo Inferior	U enrijecido 150x50x17x3,00 mm	4,38	1	5	21,90	6,63	142,20
D1	Diagonal da trelica	U simples 100x40x2,65 mm	0,62	8	40	24,88	3,75	93,30
D2	Diagonal do apoio	U simples 100x40x2,65 mm	0,48	1	5	2,42	3,75	9,10
M1	Montante da trelica	Perfil de encaixe 94x38x2,00 mm	0,50	9	45	22,50	2,67	60,10
M2	Montante de extremidade	Perfil de encaixe 94x38x2,00 mm	0,65	2	10	6,50	2,67	17,40
M3	Montante do apoio	Perfil de encaixe 94x38x2,00 mm	0,62	1	5	3,09	2,67	8,30
TR	Tirante superior	Barra redonda macica 1/2" (12,7 mm)	3,32	1	5	16,60	1,00	16,50
MT	Mastro do tirante	Chapa/mastro 30 mm	0,50	1	5	2,50	3	7,50
LIG	Chapas de ligacao, enrijecedores e parafusos	Estimativa de 12% sobre o peso das barras	-	-	-	-	-	60,30
T1	Terca longitudinal	U simples 150x60x2,65 mm	20,00	-	4	80,00	5,5	440,00
							TOTAL EM KG (1 COBERTURA)	1.002,90 kg
							TOTAL EM KG (2 COBERTURAS)	2.005,80 kg

O PRESENTE PROJETO NÃO PODERÁ SER TRANSFERIDO, USADO OU COPIADO SEM A DEVIDA AUTORIZAÇÃO POR ESCRITO DO AUTOR DO PROJETO, SOB PENA DA LEI Nº 9.610 DE DIREITOS AUTORAIS.

PREFEITURA / D.O.V

PREFEITURA MUNICIPAL DE
AMAPORÃ

GESTÃO TÉCNICA
ENGENHARIA E PLANEJAMENTO URBANO

PROJETO ARQUITETÔNICO

OBRA: **IMPLANTAÇÃO DE CAMPO DE FUTEBOL**

LOCAL: **MUNICÍPIO DE AMAPORÃ**

PROP.: **MUNICÍPIO DE AMAPORÃ**

REFERÊNCIA:
PROJETO PARTE 01
ESTRUTURAL COBERTURA | QUANTITATIVOS DE AÇO E DETALHES

DESENHO: ARTHUR LIMA
ESCALA: INDICADA
DATA: 17/09/2026
FOLHA Nº 02 / 03 Nº FOLHAS

LUCIANO LASPERG DE ANDRADE: 02379631913
Digitally signed by LUCIANO LASPERG DE ANDRADE: 02379631913
DN: C=BR, O=ICP-Brasil, OU=AC SOLUTI Multipla v5, OU=Secretaria da Receita Federal do Brasil, OU=Presencial, CN=LUCIANO LASPERG DE ANDRADE:02379631913
Reason: I am the author of this document
Location:
Date: 2026-09-17 17:22:55

PROPRIETÁRIO:
MUNICIPIO DE AMAPORÃ
CNPJ: 75.475.038/ 0001-10

PROJETO:
GESTÃO TECNICA - ENG. E PLANEJAMENTO URBANO LTDA
CAU: PJ62213-1 | CNPJ: 40.977.301/0001-94

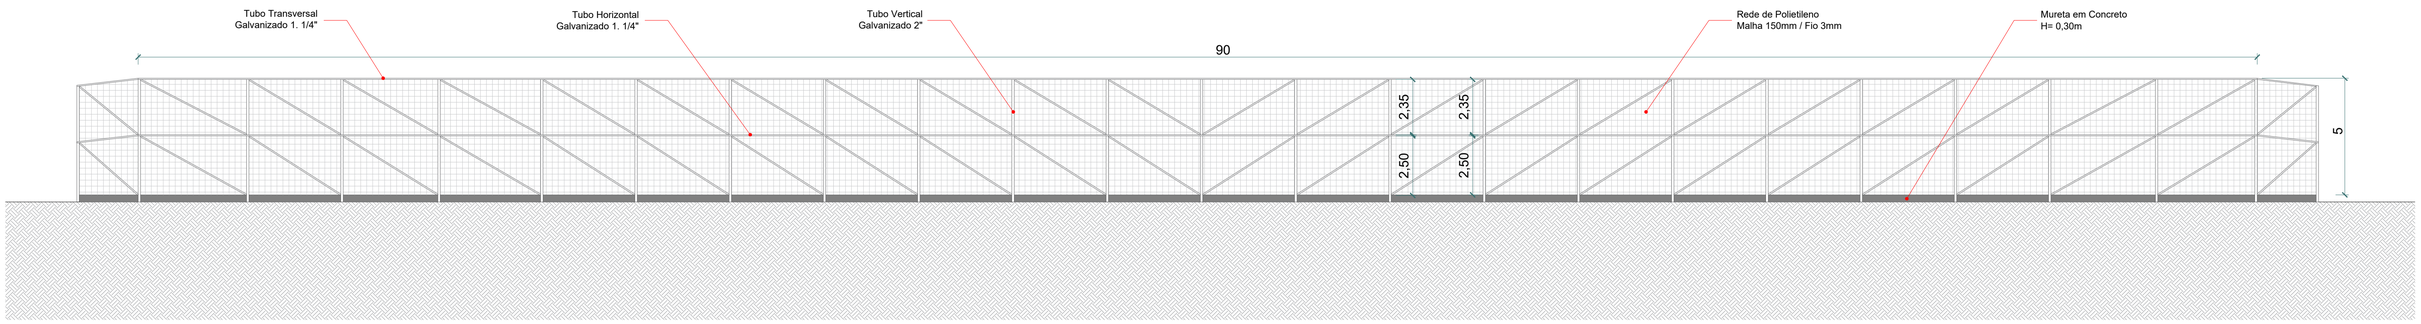

ELEVAÇÃO FRONTAL MURETA E ALAMBRADO
ESCALA 1:130

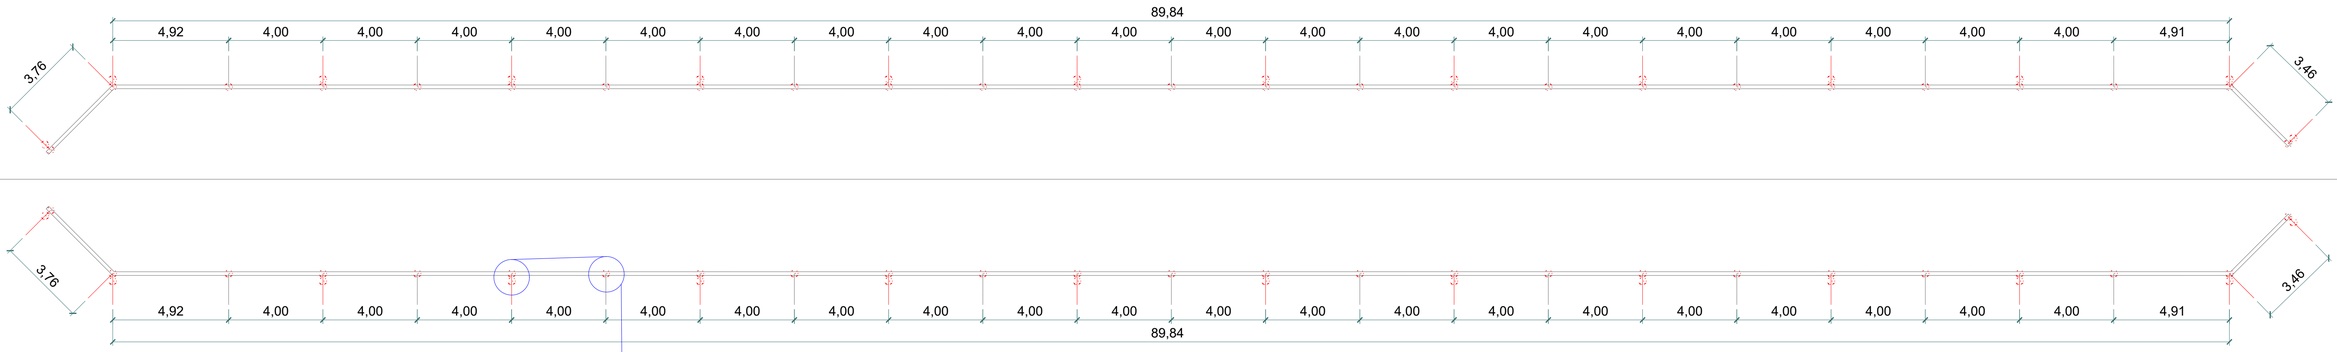

LOCALIZAÇÃO - ESTACAS MURETA
ESCALA 1:130

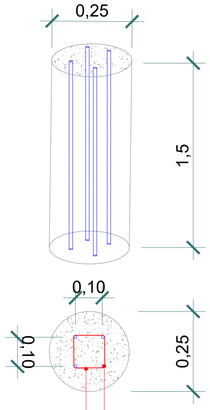

DETALHE ESTACA
ESCALA 1:25

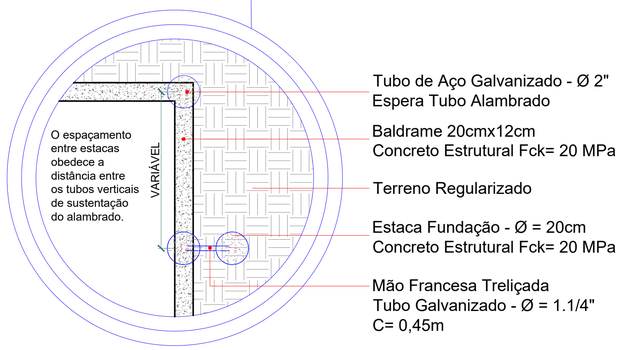

DETALHE ESTACA
ESCALA 1:75

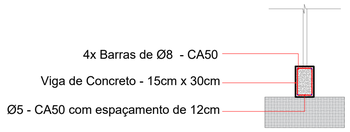

DETALHE - MURETA
ESCALA 1:100

TABELA DE QUANTITATIVOS AÇO (1 ALAMBRADO) - ALAMBRADO, FUNDAÇÃO E ESTACAS DA MURETA

Descrição	Dimensões	Metragem Total		Peso (kg/m)	Peso Total (kg)
Rede de Politileno (Alambrado)	150mm / Fio de 3mm	960,00m²		-	-
Tubo Transversal Aço Galvanizado (Alambrado)	1. 1/4"	445,00 m.l.	632,00 Metros Lineares	2,23 kg/m	1.409,36kg
Tubo Horizontal Aço Galvanizado (Alambrado)	1. 1/4"	180,00 m.l.			
Tubo Aço Galvanizado - Mão Francesa (Alambrado)	1. 1/4"	7,00 m.l.			
Tubo Vertical Aço Galvanizado (Alambrado)	2"	175,00 metros lineares		4,24 kg/m	742,00kg
Vergalhão de Aço (Fundação) - CA50	Ø8mm	622,00 metros lineares		0,39 kg/m	242,58kg
Vergalhão de Aço (Estribo Fundação) - CA50	Ø5mm	1.300,00 metros lineares		0,15 kg/m	195,00kg
			TOTAL EM KG (1 ALAMBRADO)		**2.588,94 kg**
			TOTAL EM KG (2 ALAMBRADOS)		**5.177,88 kg**

TABELA DE VOLUMES (1 ALAMBRADO) - FUNDAÇÃO E ESTACAS DA MURETA

Descrição	Dimensões	Metragem Total	Volume	Volume Total
Volume Concreto - Mureta	15cm x 30cm	97 metros lineares	-	4,36m²
Volume Concreto - Estaca Fundação	1,5m x Ø25cm	39 estacas	0,07m³	2,73m²
			TOTAL EM KG (1 ALAMBRADO)	**7,09 m³**
			TOTAL EM KG (2 ALAMBRADOS)	**14,18 m³**

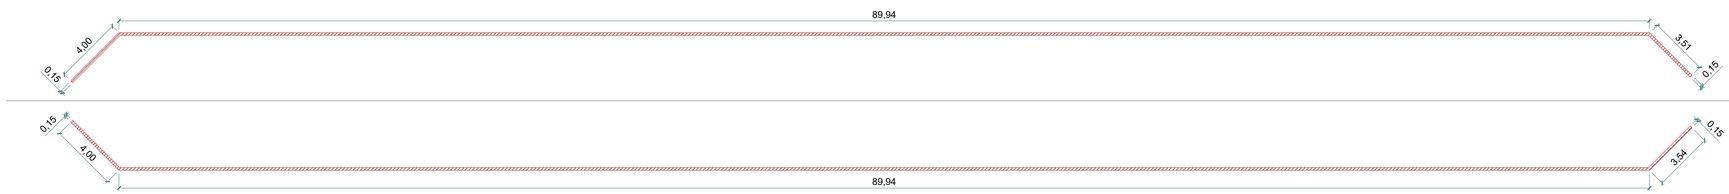

LOCALIZAÇÃO - VIGA BALDRAME - MURETA
ESCALA 1:180

O PRESENTE PROJETO NÃO PODERÁ SER TRANSFERIDO, USADO OU COPIADO SEM A DEVIDA AUTORIZAÇÃO POR ESCRITO DO AUTOR DO PROJETO, SOB PENA DA LEI Nº 9.610 DE DIREITOS AUTORAIS.

PREFEITURA / D.O.V

PREFEITURA MUNICIPAL DE
AMAPORÃ

GESTÃO TÉCNICA
ENGENHARIA E PLANEJAMENTO URBANO

PROJETO ARQUITETÔNICO

OBRA: **IMPLANTAÇÃO DE CAMPO DE FUTEBOL**

LOCAL: **MUNICÍPIO DE AMAPORÃ**

PROP.: **MUNICÍPIO DE AMAPORÃ**

REFERÊNCIA:
PROJETO PARTE 01
ESTRUTURAL MURETA E ALAMBRADO | QUANTITATIVOS DE AÇO | VOLUMES E DETALHES

DESENHO: ARTHUR LIMA
ESCALA: INDICADA
DATA: 17/09/2026
FOLHA Nº: 03
Nº FOLHAS: 03

LUCIANO LASPERG DE ANDRADE:02379631913
Digitally signed by LUCIANO LASPERG DE ANDRADE:02379631913
DN: C=BR, O=ICP-Brasil, OU=AC SOLUTI Multipla v5, OU=Videoconferência, OU=02379631913, CN=LUCIANO LASPERG DE ANDRADE:02379631913
Reason: I am the author of this document
Location:
Date: 2026.09.17 23:53:02

PROPRIETÁRIO:
MUNICIPIO DE AMAPORÃ
CNPJ: 75.475.038/ 0001-10

PROJETO:
GESTÃO TECNICA - ENG. E PLANEJAMENTO URBANO LTDA
CAU: PJ62213-1 | CNPJ: 40.977.301/0001-94