
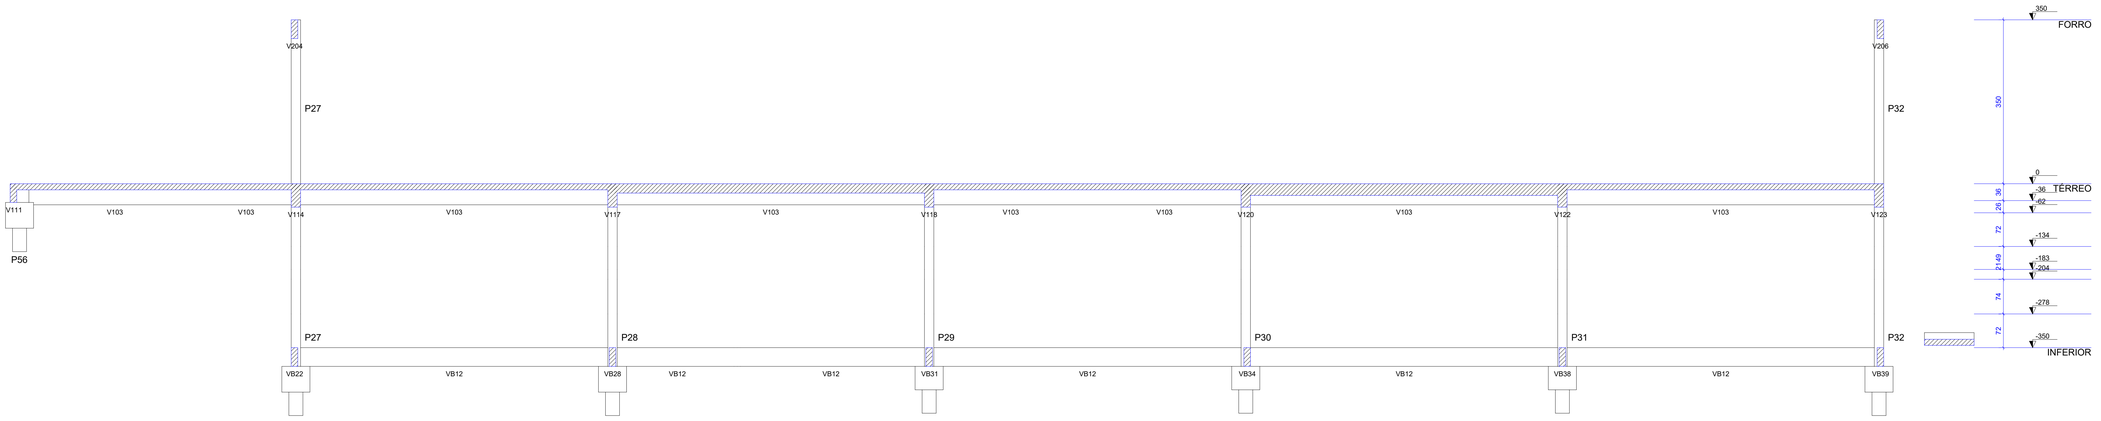



Corte E-E

escala 1:50

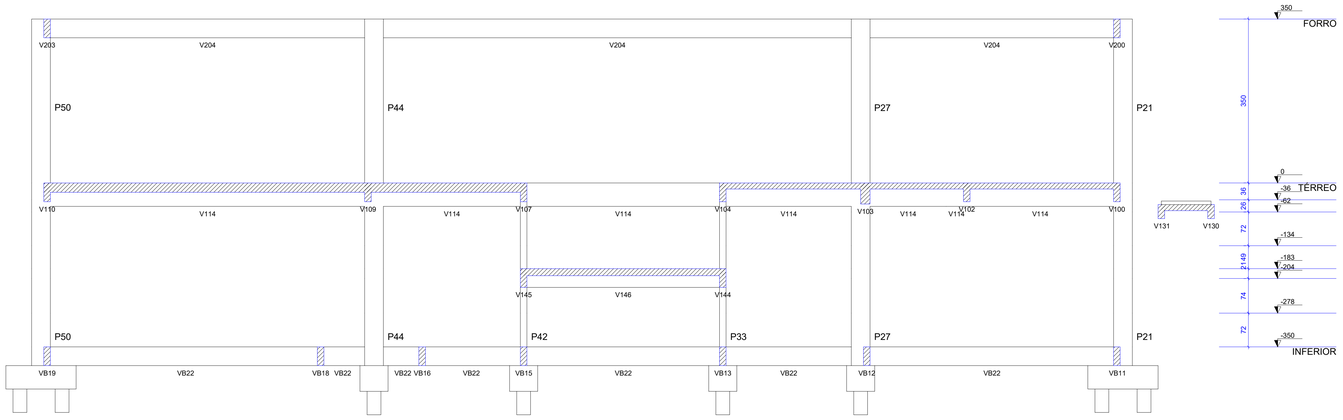


Corte A-A

escala 1:50

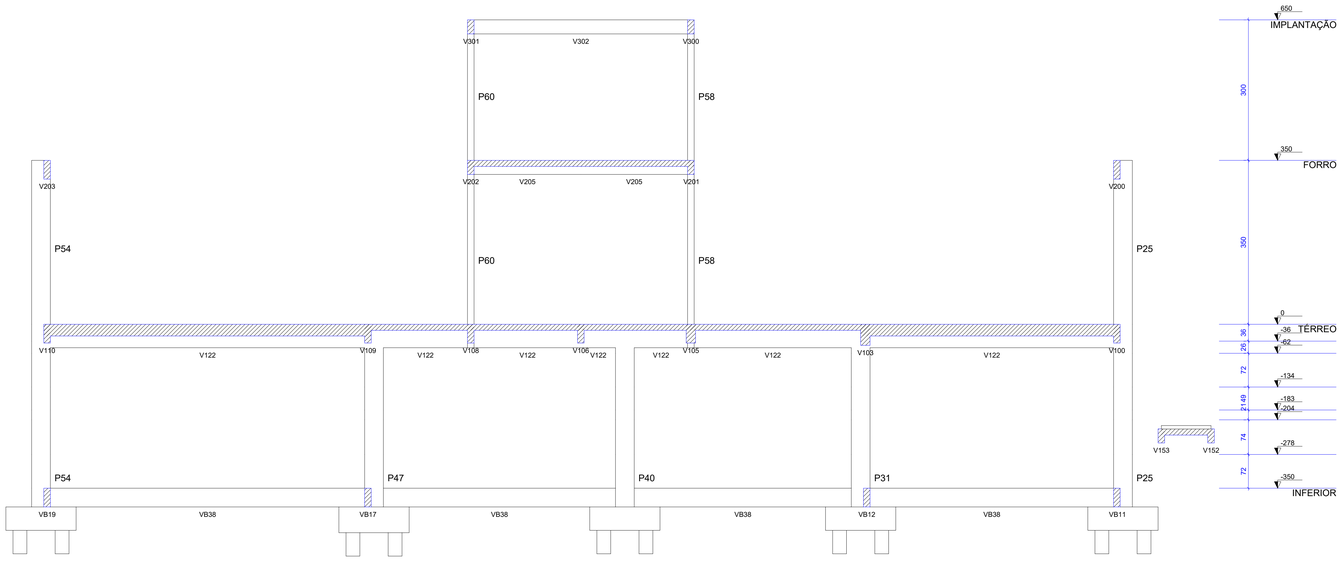

Corte B-B

escala 1:50

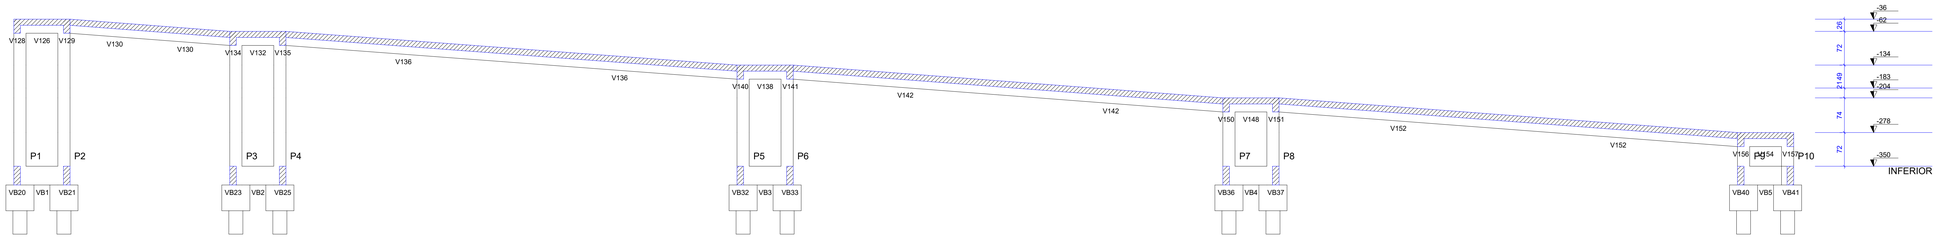

Corte C-C

escala 1:50



Corte D-D

escala 1:50

NOTAS IMPORTANTES

A) Em caso de dúvidas consultar o calculista.

B) Verificar a limpeza das formas ou partes da estrutura em contato com a concretagem.

C) Dobrar as barras conforme a NBR 6118:2023.

D) O C.G. dos blocos deve coincidir com o C.G. das estacas e/ou de cargas.

E) Especificações do concreto para sapatas:
fck > = 30 MPa;
Slump 12 + ou − 3 cm;
Cimento a ser empregado: CP II − F − 30.

F) Especificações do concreto para vigas de travamento:
fck > = 30 MPa; Slump 12 + ou − 3 cm;
Cimento a ser empregado: CP II − F − 32.

G) A Fundação deve ser levantada e informada à PROJEPLUS para a verificação de possíveis alterações de projeto devido a excentricidades de locação das mesmas.

H) As medidas apresentadas no projeto estão em cm, exceto quando especificado.

I) Profundidade das estacas: Conforme projeto de Locação.

J) Espaçamento entre os estribos: Conforme Projeto de Locação

K) Cobrimento da armadura= Conforme Projeto.

L) Na fabricação dos pilares pré moldados, verificar comprimento de embutimento em cálice, e sua devida rugosidade

REVISÕES DE PROJETO

REV.	DATA	ASSUNTO
1	16/12/2025	EMISSÃO DE PROJETO EXECUTIVO

PROJEPLUS
engenharia

PROJETO ESTRUTURAL

OBRA: **CMEI SAPOPEMA**

PROPRIETÁRIO: PREFEITURA MUNICIPAL DE SAPOPEMA

CONTEÚDO: - **CORTES**

RESPONSÁVEL TÉCNICO: **ANDRÉ DE MOURA RODRIGUES**
CREA-PR: 166714-D

FOLHA NÚMERO: **02**

TOTAL FOLHAS: **12**

PROPRIETÁRIO: **PREFEITURA MUNICIPAL DE SAPOPEMA**

DESENHO: ANDRÉ RODRIGUES

ESCALA: COMO INDICADO