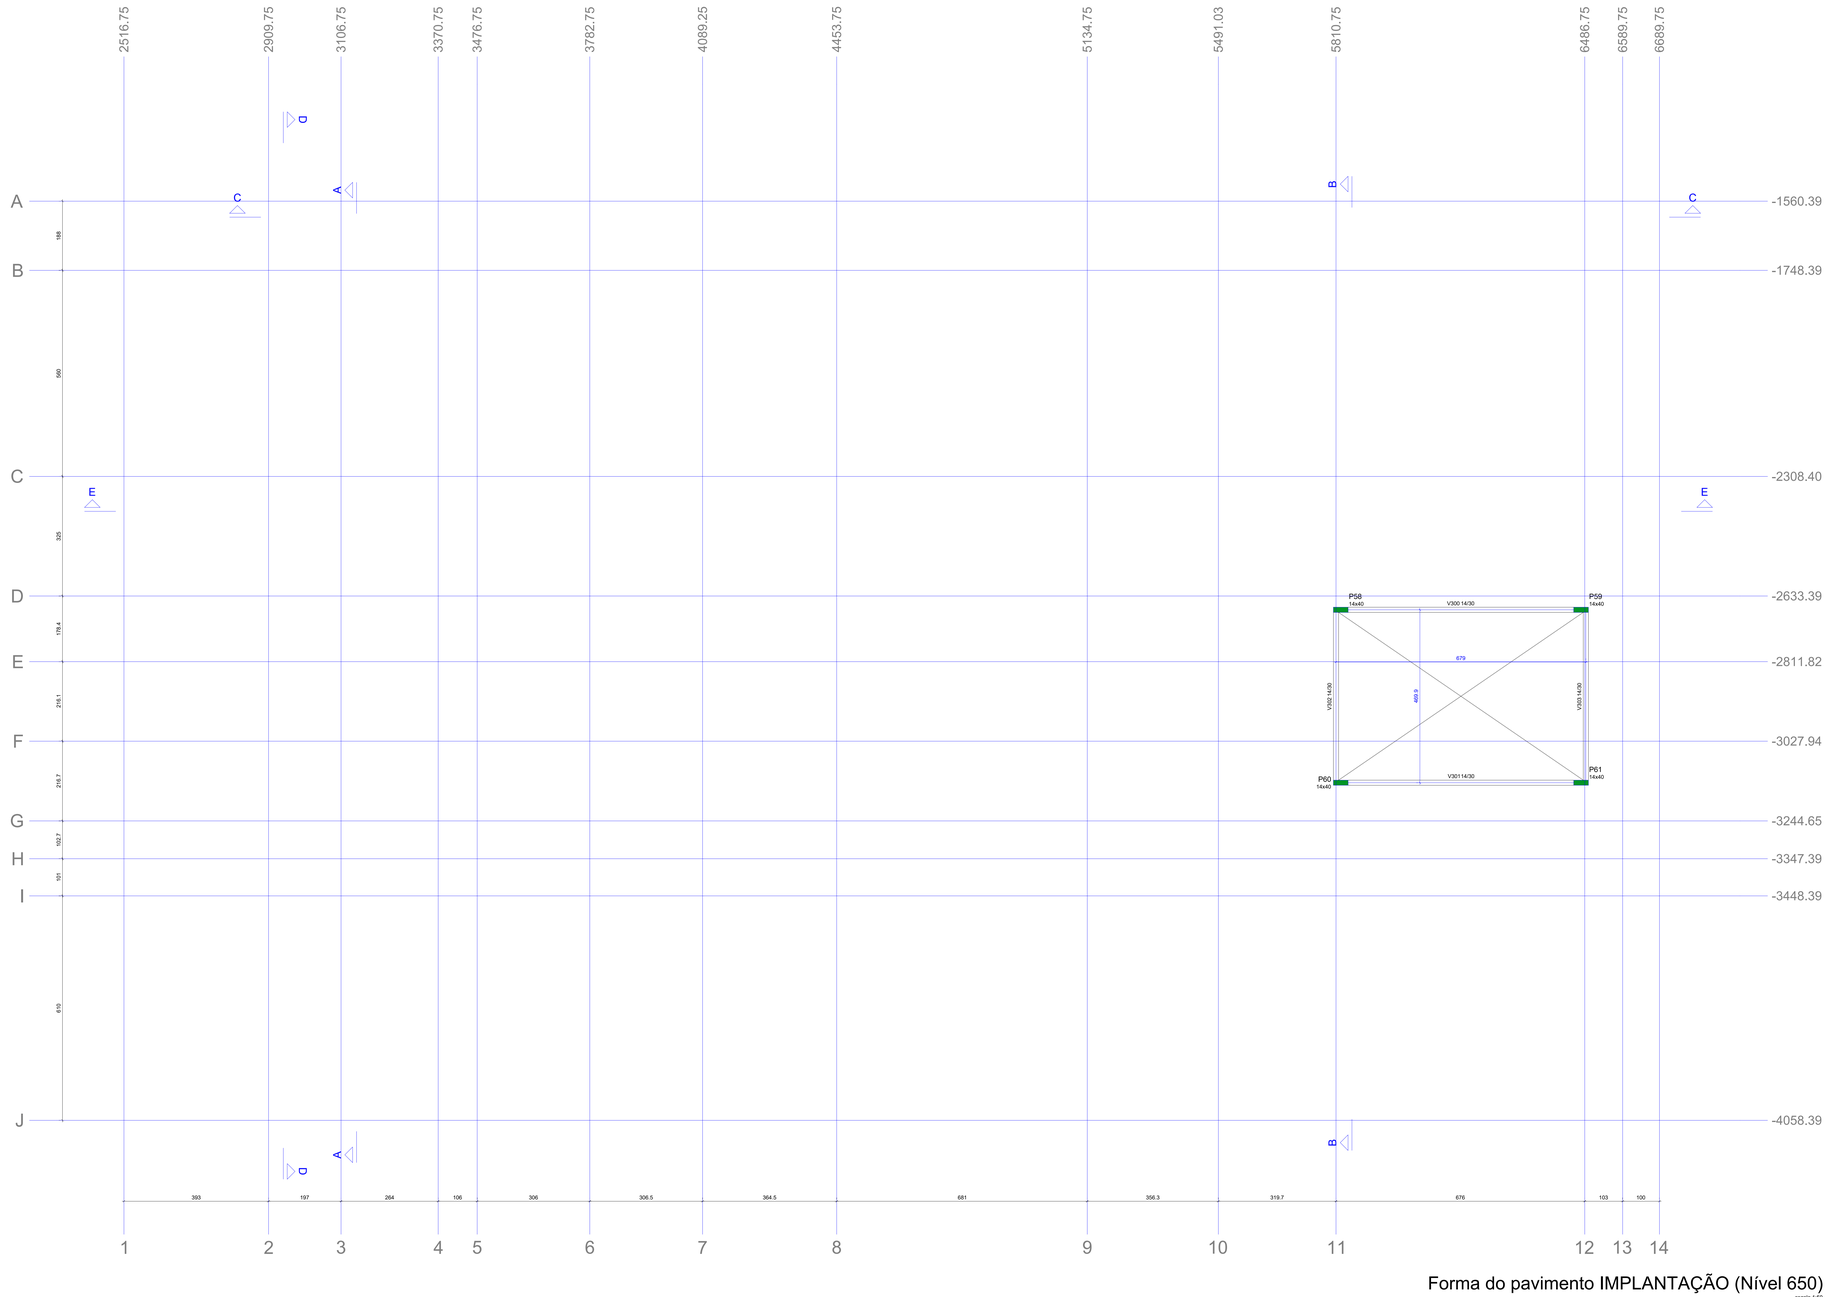


Forma do pavimento IMPLANTAÇÃO (Nível 650)

escala 1:50

Vigas			
Nome	Seção (cm)	Elevação (cm)	Nível (cm)
V300	14x30	0	650
V301	14x30	0	650
V302	14x30	0	650
V303	14x30	0	650

Características dos materiais		
fck (kgf/cm²)	fct (kgf/cm²)	Abatimento (cm)
300	29	5.00

Dimensão máxima do agregado = 19 mm

Pilares			
Nome	Seção (cm)	Elevação (cm)	Nível (cm)
P58	14x40	0	650
P59	14x40	0	650
P60	14x40	0	650
P61	14x40	0	650

Legenda dos pilares
Pilar que morre

NOTAS IMPORTANTES

A) Em caso de dúvidas consultar o calculista.

B) Verificar a limpeza das formas ou partes da estrutura em contato com a concretagem.

C) Dobrar as barras conforme a NBR 6118:2023.

D) O C.G. dos blocos deve coincidir com o C.G. das estacas e/ou de cargas.

E) Especificações do concreto para sapatas:
fck > = 30 MPa;
Slump 12 + ou – 3 cm;
Cimento a ser empregado: CP II – F – 30.

F) Especificações do concreto para vigas de travamento:
fck > = 30 MPa; Slump 12 + ou – 3 cm;
Cimento a ser empregado: CP II – F – 32.

G) A Fundação deve ser levantada e informada à PROJEPLUS para a verificação de possíveis alterações de projeto devida a excentricidades de locação das mesmas.

H) As medidas apresentadas no projeto estão em cm, exceto quando especificado.

I) Profundidade das estacas: Conforme projeto de Locação.

J) Espaçamento entre os estribos: Conforme Projeto de Locação

K) Cobrimento da armadura= Conforme Projeto.

L) Na fabricação dos pilares pré moldados, verificar comprimento de embutimento em cálice, e sua devida rugosidade

REVISÕES DE PROJETO

REV.	DATA	ASSUNTO
1	16/12/2025	EMISSÃO DE PROJETO EXECUTIVO

PROJEPLUS
engenharia

PROJETO ESTRUTURAL

OBRA: **CMEI SAPOPEMA**

PROPRIETÁRIO: PREFEITURA MUNICIPAL DE SAPOPEMA

CONTEÚDO: **- FORMA 650**

RESPONSÁVEL TÉCNICO: **ANDRÉ DE MOURA RODRIGUES CREA-PR: 166714-D**

FOLHA NÚMERO: **06**

TOTAL FOLHAS: **12**

PROPRIETÁRIO: **PREFEITURA MUNICIPAL DE SAPOPEMA**

DESENHO: ANDRÉ RODRIGUES

ESCALA: COMO INDICADO