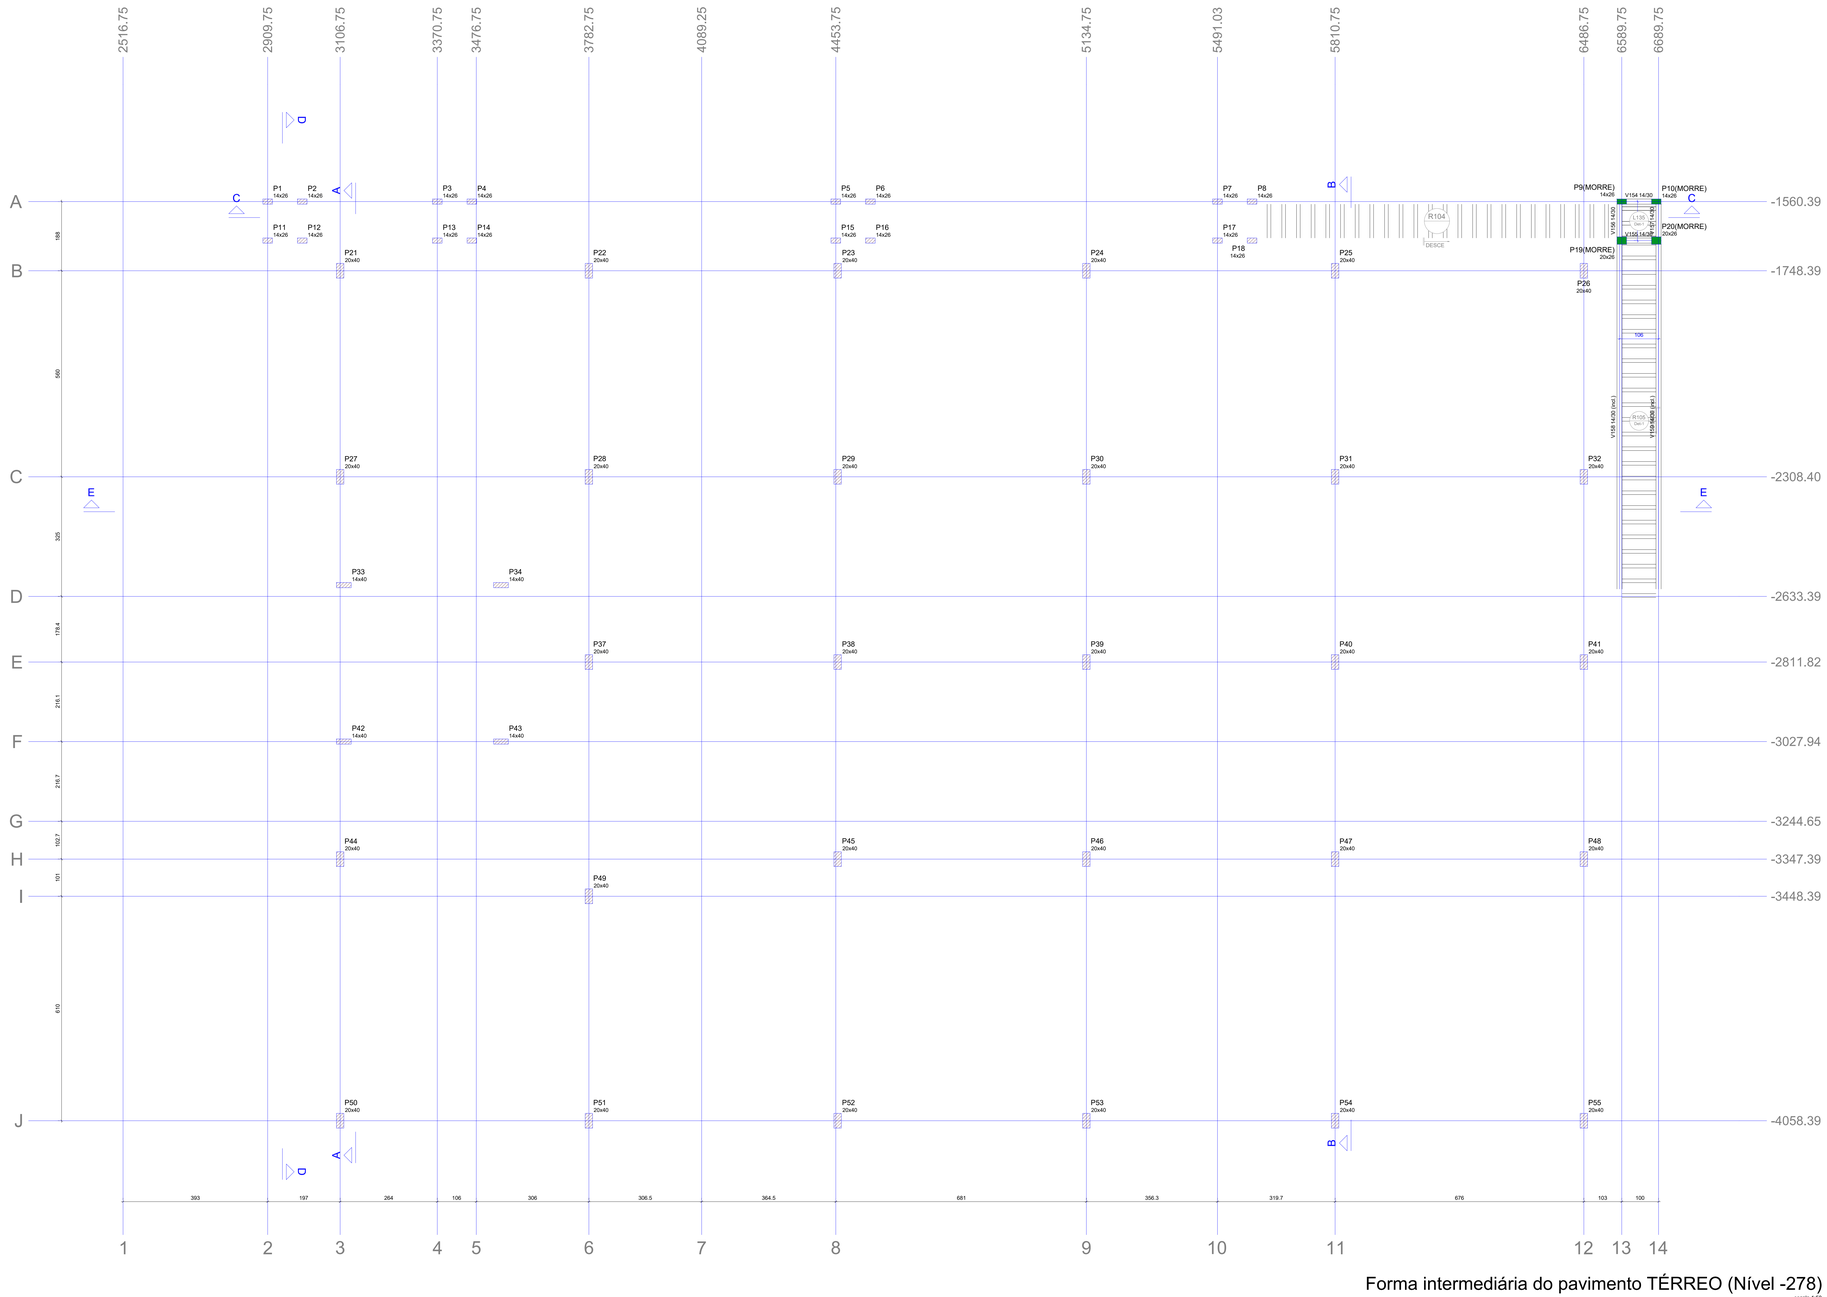


Forma intermediária do pavimento TÉRREO (Nível -278)

escala 1:50

Vigas			
Nome	Seção (cm)	Elevação (cm)	Nível (cm)
V154	14x30	0	-278
V155	14x30	0	-278
V156	14x30	0	-278
V157	14x30	0	-278
V158	14x30	0 / -72	-278 / -350
V159	14x30	0 / -72	-278 / -350

Blocos de enchimento						
Detalhe	Tipo	Nome	Dimensões(cm)			Quantidade
			hb	bx	by	
1	EPS Unidirecional	B8/30/125	8	30	125	0

Lajes							
	Dados					Sobrecarga (kgf/m²)	
Nome	Tipo	Altura (cm)	Elevação (cm)	Nível (cm)	Peso próprio (kgf/m²)	Adicional	Acidental	Localizada
L135	Viga protendida	13	0	-278	169	154	300	-
R105	Viga protendida	13	0	-278	169	155	300	-


Características dos materiais		
fck (kgf/cm²)	fcd (kgf/cm²)	Abatimento (cm)
300	29	5.00

Dimensão máxima do agregado = 19 mm

Pilares			
Nome	Seção (cm)	Elevação (cm)	Nível (cm)
P1	14x26	0	-278
P2	14x26	0	-278
P3	14x26	0	-278
P4	14x26	0	-278
P5	14x26	0	-278
P6	14x26	0	-278
P7	14x26	0	-278
P8	14x26	0	-278
P9	14x26	0	-278
P10	14x26	0	-278
P11	14x26	0	-278
P12	14x26	0	-278
P13	14x26	0	-278
P14	14x26	0	-278
P15	14x26	0	-278
P16	14x26	0	-278
P17	14x26	0	-278
P18	14x26	0	-278
P19	20x26	0	-278
P20	20x26	0	-278
P21	20x40	0	-278
P22	20x40	0	-278
P23	20x40	0	-278
P24	20x40	0	-278
P25	20x40	0	-278
P26	20x40	0	-278
P27	20x40	0	-278
P28	20x40	0	-278
P29	20x40	0	-278
P30	20x40	0	-278
P31	20x40	0	-278
P32	20x40	0	-278
P33	14x40	0	-278
P34	14x40	0	-278
P37	20x40	0	-278
P38	20x40	0	-278
P39	20x40	0	-278
P40	20x40	0	-278
P41	20x40	0	-278
P42	14x40	0	-278
P43	14x40	0	-278
P44	20x40	0	-278
P45	20x40	0	-278
P46	20x40	0	-278
P47	20x40	0	-278
P48	20x40	0	-278
P49	20x40	0	-278
P50	20x40	0	-278
P51	20x40	0	-278
P52	20x40	0	-278
P53	20x40	0	-278
P54	20x40	0	-278
P55	20x40	0	-278

Legenda dos pilares
Pilar que morre
Pilar que passa

Detalhe 1 (esc. 1:30)

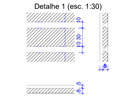
20
20
20