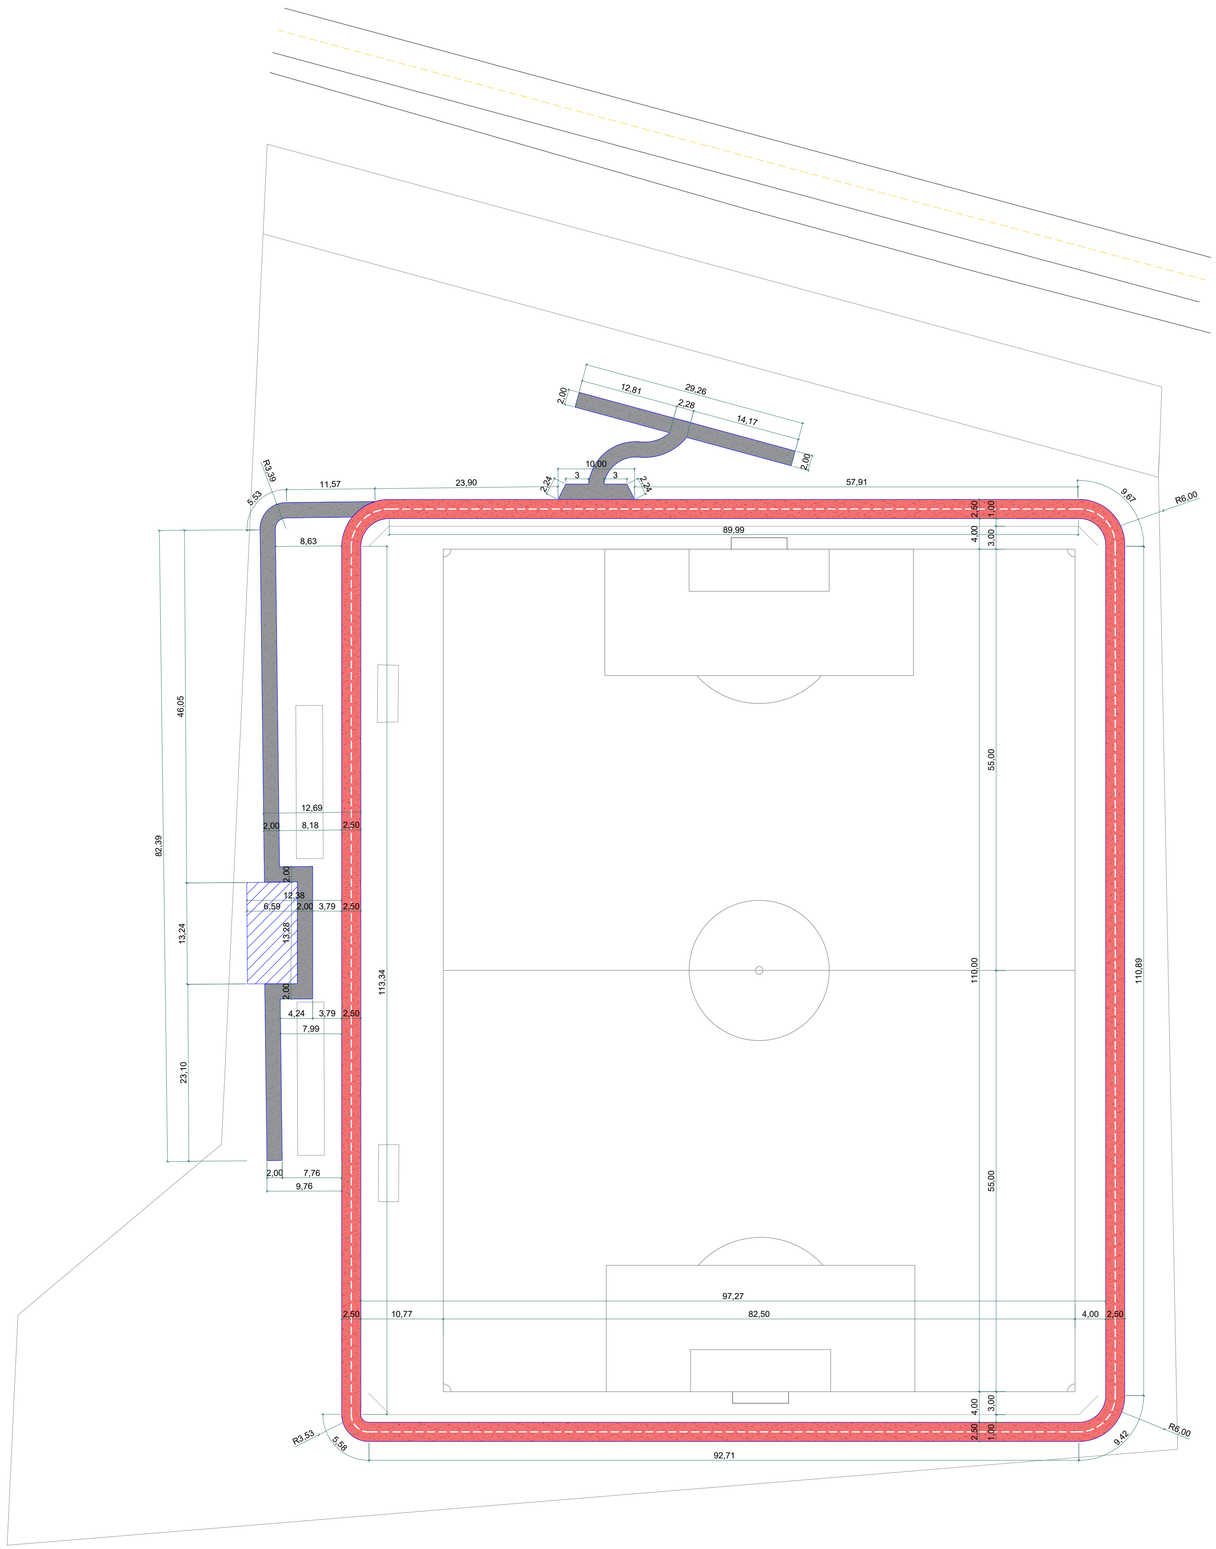

IMPLANTAÇÃO
ESCALA 1:370

LEGENDA e QUANTITATIVO	
	Calçada em Paver a Executar : E= 6cm | A= 313,00m² | V= 18,78m³
	Pista de Caminhada em Concreto Não Armado a Executar: E= 0,08m | A= 1.084,00m² | V= 86,72m³
	Brita Graduada Simples (BGS): E= 0,05m | A= 1.084,00m² | V= 54,20m³
	Limpeza, Regularização e Compactação das Áreas de Calçada a Executar: E= 0,10m | A= 1.397,00m² | V= 13,97m³
	Pintura na Pista de Caminhada a Executar: C= 434,00m | L= 0,10m | A= 43,40m²
	Reforma Completa do Banheiro a Executar: A= 167,42m²

O PRESENTE PROJETO NÃO PODERÁ SER TRANSFERIDO, USADO OU COPIADO SEM A DEVIDA AUTORIZAÇÃO POR ESCRITO DO AUTOR DO PROJETO, SOB PENA DA LEI Nº 9.610 DE DIREITOS AUTORAIS.

PREFEITURA / D.O.V

PREFEITURA MUNICIPAL DE
AMAPORÃ

GESTÃO TÉCNICA
ENGENHARIA E PLANEJAMENTO URBANO

PROJETO ARQUITETÔNICO

OBRA: **IMPLANTAÇÃO DE UM CAMPO DE FUTEBOL**

LOCAL: **MUNICÍPIO DE AMAPORÃ**

PROP.: **MUNICÍPIO DE AMAPORÃ**

REFERÊNCIA:
PROJETO PARTE 02
IMPLANTAÇÃO | LEGENDA E TABELA DE QUANTITATIVOS

DESENHO: ARTHUR LIMA
ESCALA: INDICADA
DATA: 17/09/2026
FOLHA Nº 01 02 Nº FOLHAS

LUCIANO LASPERG DE ANDRADE: 02379631913
Digitally signed by LUCIANO LASPERG DE ANDRADE:02379631913
DN: c=BR, o=ICP-Brasil, ou=AC SOLUTI Multipla v5, ou=02379631913, ou=Presencial, ou=Certificado PF A3, cn=LUCIANO LASPERG DE ANDRADE:02379631913
Reason: I am the author of this document
Location:
Date: 2026-09-17 18:51:59

PROPRIETÁRIO:
MUNICIPIO DE AMAPORÃ
CNPJ: 75.475.038/ 0001-10

PROJETO:
GESTÃO TECNICA - ENG. E PLANEJAMENTO URBANO LTDA
CAU: PJ62213-1 | CNPJ: 40.977.301/0001-94

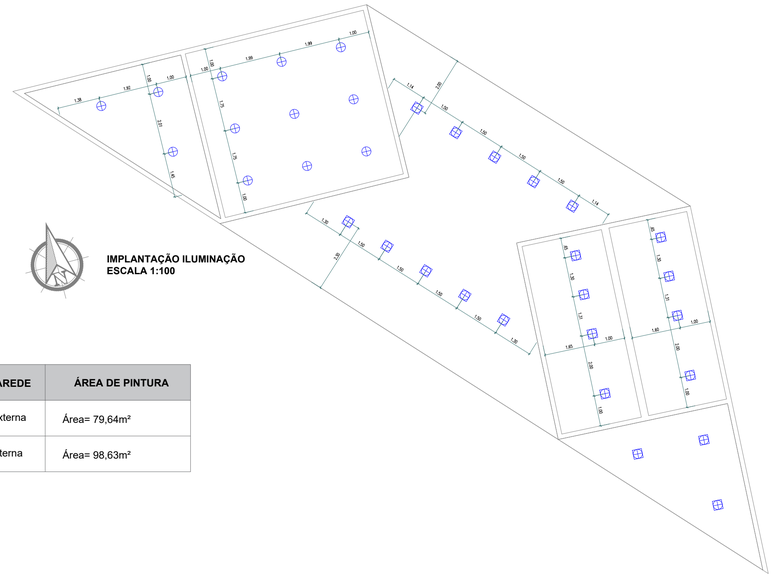

IMPLANTAÇÃO ILUMINAÇÃO
ESCALA 1:100

PAREDE	ÁREA DE PINTURA
Externa	Área= 79,64m²
Interna	Área= 98,63m²

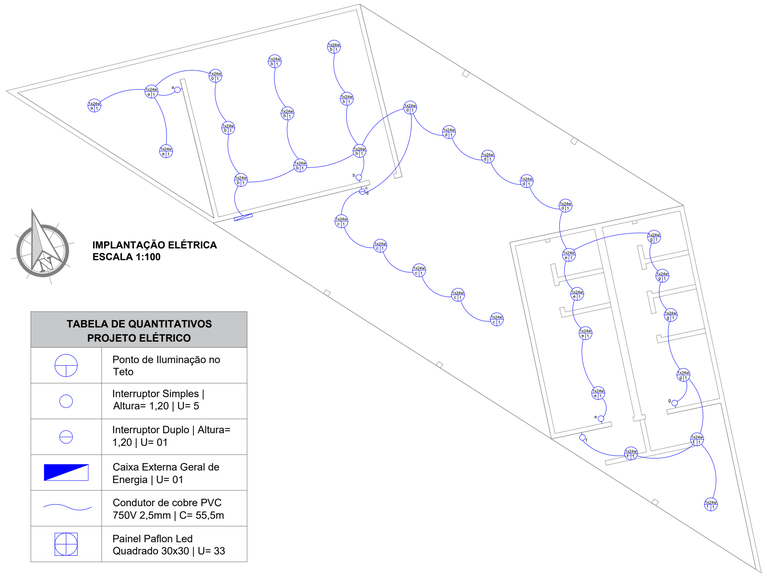

IMPLANTAÇÃO ELÉTRICA
ESCALA 1:100

TABELA DE QUANTITATIVOS PROJETO ELÉTRICO	
	Ponto de Iluminação no Teto
	Interruptor Simples | Altura= 1,20 | U= 5
	Interruptor Duplo | Altura= 1,20 | U= 01
	Caixa Externa Geral de Energia | U= 01
	Condutor de cobre PVC 750V 2,5mm | C= 55,5m
	Painel Paflon Led Quadrado 30x30 | U= 33

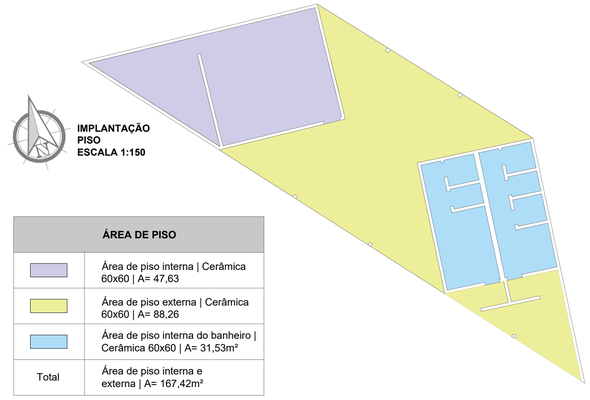

IMPLANTAÇÃO PISO
ESCALA 1:150

ÁREA DE PISO	
	Área de piso interna | Cerâmica 60x60 | A= 47,63
	Área de piso externa | Cerâmica 60x60 | A= 88,26
	Área de piso interna do banheiro | Cerâmica 60x60 | A= 31,53m²
Total	Área de piso interna e externa | A= 167,42m²

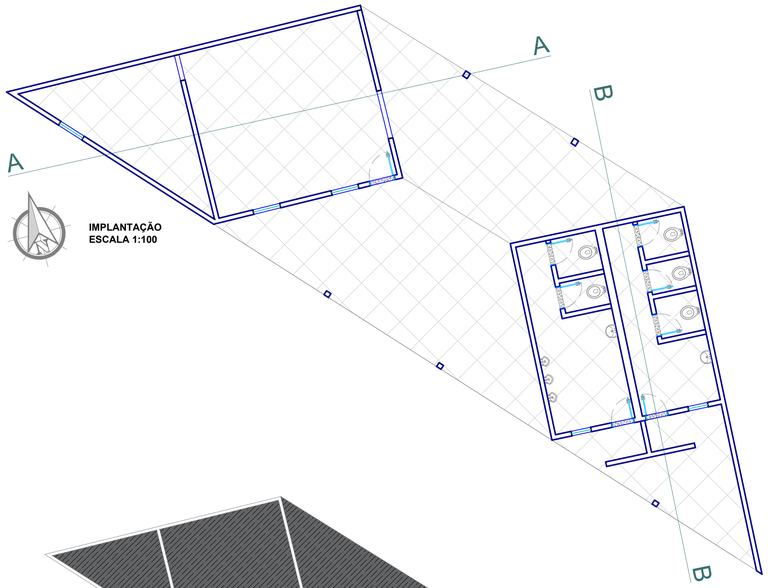

IMPLANTAÇÃO
ESCALA 1:100

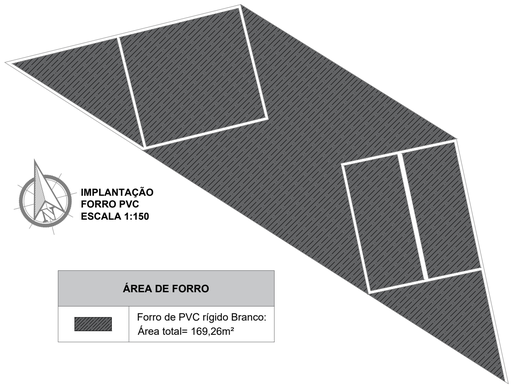

IMPLANTAÇÃO
FORRO PVC
ESCALA 1:150

ÁREA DE FORRO	
	Forro de PVC rígido Branco: Área total= 169,26m²

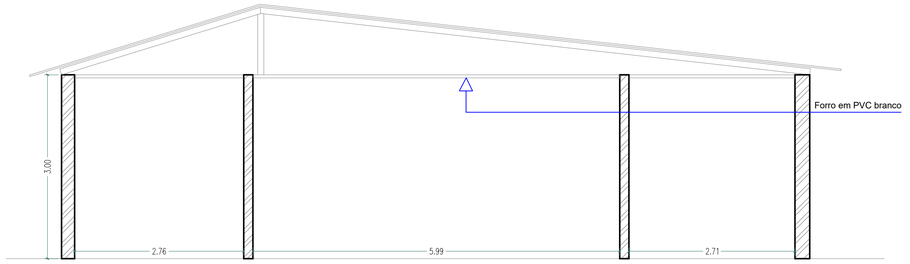

CORTE A
ESCALA 1:50

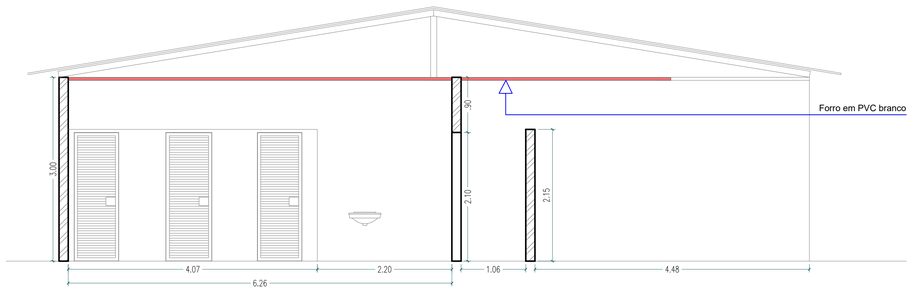

CORTE B
ESCALA 1:50

O PRESENTE PROJETO NÃO PODERÁ SER TRANSFERIDO, USADO OU COPIADO SEM A DEVIDA AUTORIZAÇÃO POR ESCRITO DO AUTOR DO PROJETO, SOB PENA DA LEI Nº 9.610 DE DIREITOS AUTORAIS.

PREFEITURA / D.O.V

PREFEITURA MUNICIPAL DE
AMAPORÃ

GESTÃO TÉCNICA
ENGENHARIA E PLANEJAMENTO URBANO

PROJETO ARQUITETÔNICO

OBRA: **PAVIMENTAÇÃO EM VIAS URBANAS NO MUNÍCIPIO**

LOCAL: **BAIRROS JUREMINHA E MUTIRÃO 2 , MUNICÍPIO DE AMAPORÃ**

PROP.: **MUNICÍPIO DE AMAPORÃ**

REFERÊNCIA:
PROJETO PARTE 02
ELEMENTOS DO PROJETO ARQUITETÔNICO | LEGENDASE TABELASDE QUANTITATIVOS

DESENHO: ARTHUR LIMA
ESCALA: INDICADA
DATA: 17/09/2026
FOLHA Nº 01 / 02 Nº FOLHAS

LUCIANO LASPERG DE ANDRADE: 02379631913

Digitally signed by LUCIANO LASPERG DE ANDRADE: 02379631913
DN: C=BR, O=ICP-Brasil, OU=AC SOLUTI Multipla, OU=Secretaria da Receita Federal do Brasil, OU=Presencial, CN=LUCIANO LASPERG DE ANDRADE: 02379631913
Reason: I am the author of this document
Location:
Date: 2026.09.17 18:31:17

PROPRIETÁRIO:
MUNICIPIO DE AMAPORÃ
CNPJ: 75.475.038/ 0001-10

PROJETO:
GESTÃO TECNICA - ENG. E PLANEJAMENTO URBANO LTDA
CAU: PJ62213-1 | CNPJ: 40.977.301/0001-94