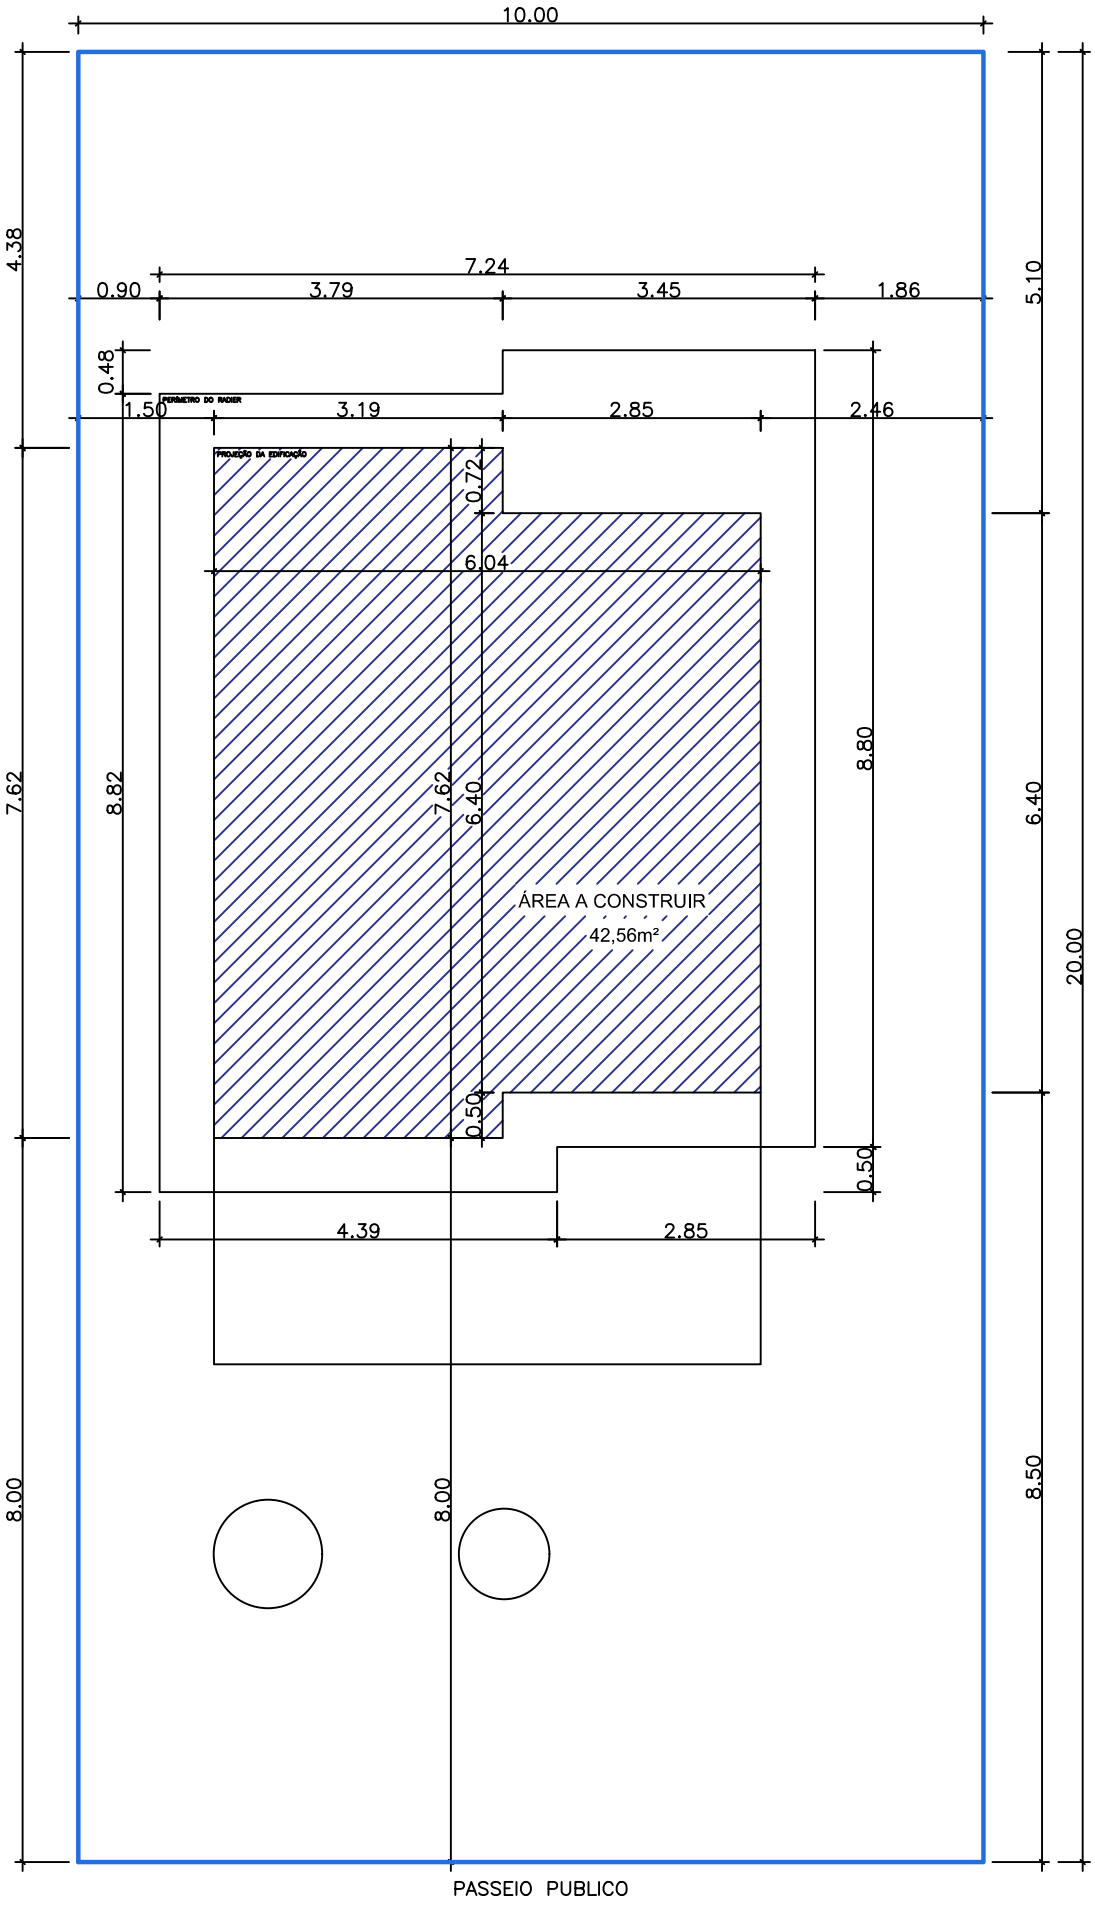


| | | | |
|---|---|---|---|
| | **TÍTULO:** PROJ. IMPLANTAÇAO | **PROGRAMA:** CONVÊNIO MUNICÍPIOS - MORADIAS PRECÁRIAS | **ASSUNTO:** IMPLANTAÇAO |
| GOVERNO DO ESTADO Mato Grosso do Sul | **AUTOR DO PROJETO:** ADRIANA Mª PUGA DE CAMPOS CAU A30275-9 | **ORGÃO EMISSOR:** AGEHAB CNPJ 05.472.304/0001-75 | **ÁREA:** 42,56m² **ESC.:** 1/50 **DATA:** ABRIL/2021 **PRANCHA:** s/n |