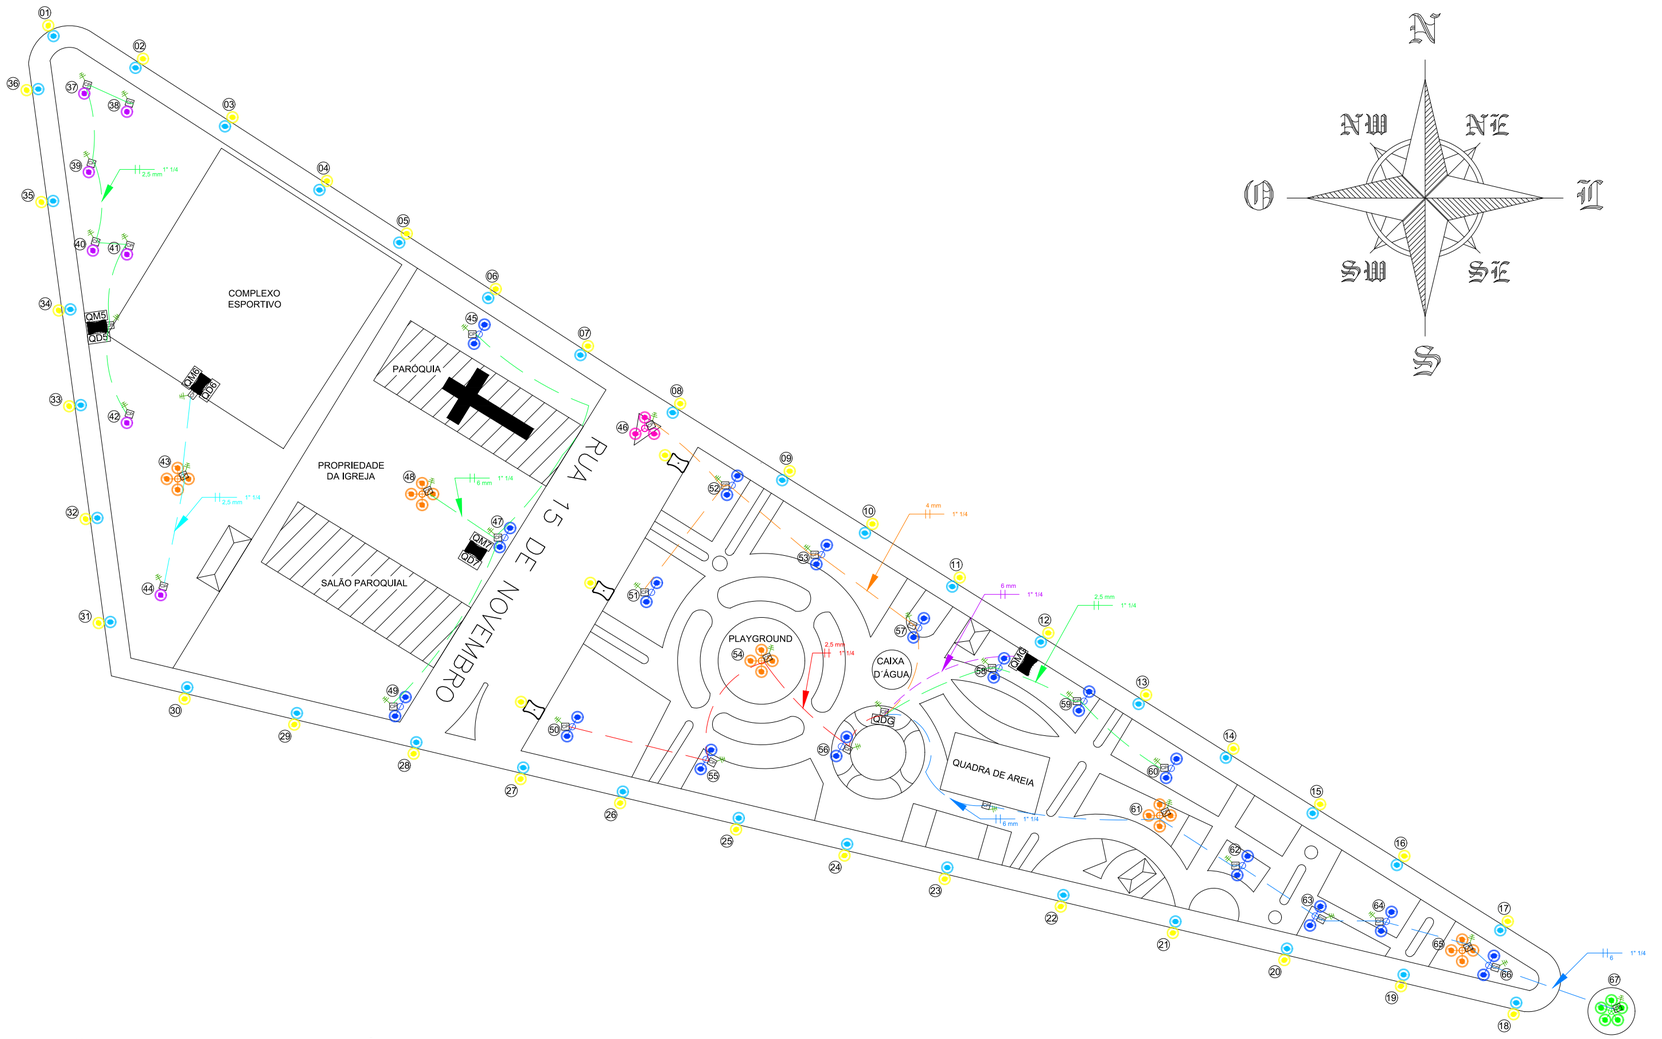

IMPLANTAÇÃO INFRAESTRUTURA ELÉTRICA

ESCALA 1:1000

SIMBOLOGIA	DESCRIÇÃO
	DIFUSOR CÔNICO DUPLO 2x80W
	DIFUSOR CÔNICO TRIPLO 3x80W
	DIFUSOR CÔNICO QUINTUPLO 5x80W
	CRUZETA 4 PÉTALAS COM 4X135W LUMINÁRIAS LED
	LUMINÁRIA LED 70W
	LUMINÁRIA LED 135W
	PJ LED 01 V2 120W
	ELETRODUTO CORRUGADO DE PVC
CP	CAIXA DE PASSAGEM EM CONCRETO 30X30CM
	ATERRAMENTO

NOTAS:

- AS ESPECIFICAÇÕES DOS POSTES ORNAMENTAIS, SUPER POSTES E DEMAIS DEVERÃO SER CONSULTADAS NO TERMO DE REFERÊNCIA;
- OS POSTES ORNAMENTAIS COM LUMINÁRIAS DE LED DE 150W E 60W DO MEIO-FIO, SÃO EXISTENTES, SERÃO SUBSTITUIDOS APENAS SUAS LUMINÁRIAS POR 135W E 70W LED RESPECTIVAMENTE;
- O SUPER POSTE 67 SERÁ SUBSTITUINDO APENAS AS LUMINÁRIAS;
- ELETRODUTOS INSTALADOS NO SOLO, DEVERÃO SER DO TIPO CORRUGADO PEAD (POLIETILENO DE ALTA INTENSIDADE) OU PVC RIGIDO;
- CONSIDERAR COTAS INFORMADAS O PROJETO EM METRO (m);
- QUANDO NECESSÁRIO EMENDAS DE DERIVAÇÕES DOS CONDUTORES NAS CAIXAS DE PASSAGEM, DEVERÃO SER REALIZADAS COM CONECTORES DO TIPO SPLIT BOLT DE BITOLA ADEQUADA E ISOLADOS COM FITA DE AUTO FUSÃO COM CAMADA SOBRE ESTA DE FITA ISOLANTE;
- SELAR AS CAIXAS DE PASSAGEM DE CONCRETO COM MASSA FRACA DE CONCRETO PARA EVITAR POSSIVEL VANDALISMO;
- FAZER INTERLIGAÇÃO DA HASTE DE ATERRAMENTO INDIVIDUAL DE CADA POSTE ATÉ O PRAFUSO DA FLANGE COM USO DE CABO DE COBRE NÚ #16mm².

DETALHE - ENTRADA DE SERVIÇO (QMG)
MEDIÇÃO TRIFÁSICO DE 100 AMPERES
EXISTENTE
Sem Escala

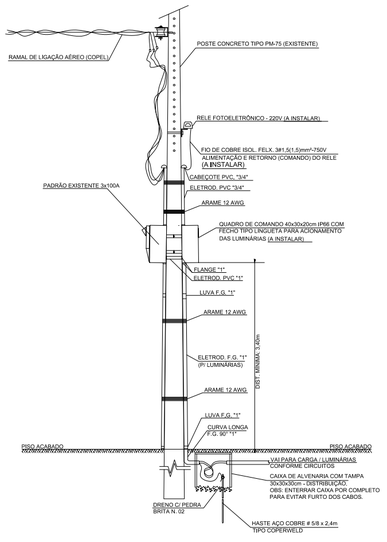

	PREFEITURA MUNICIPAL AMAPORÃ	
	RUA 7 DE SETEMBRO - CENTRO FONE: (44) 3437-8300 AMAPORÃ - PR	CNPJ: 75.475.038/0001-10 Departamento de Engenharia e-mail: municipio@amapora.pr.gov.br

OBRA:	ILUMINAÇÃO DA PRAÇA CASTELO BRANCO	PRANCHA: 01
CLIENTE:	PREFEITURA MUNICIPAL DE AMAPORÃ	
ENDEREÇO:	PRAÇA CASTELO BRANCO	
LOCAL:	AMAPORÃ / PR	

CONTEÚDO: MODERNIZAÇÃO DO SISTEMA DE ILUMINAÇÃO PÚBLICA ORNAMENTAL EM LED, COM INSTALAÇÃO DE NOVOS POSTES, SUBSTITUIÇÃO DE CONJUNTOS LUMINOSOS E ADEQUAÇÕES ELÉTRICAS.

DATA:	ESCALA:	ÁREA:	RESPONSÁVEL:	REVISÃO:
JUL/2026	INDICADA			01