
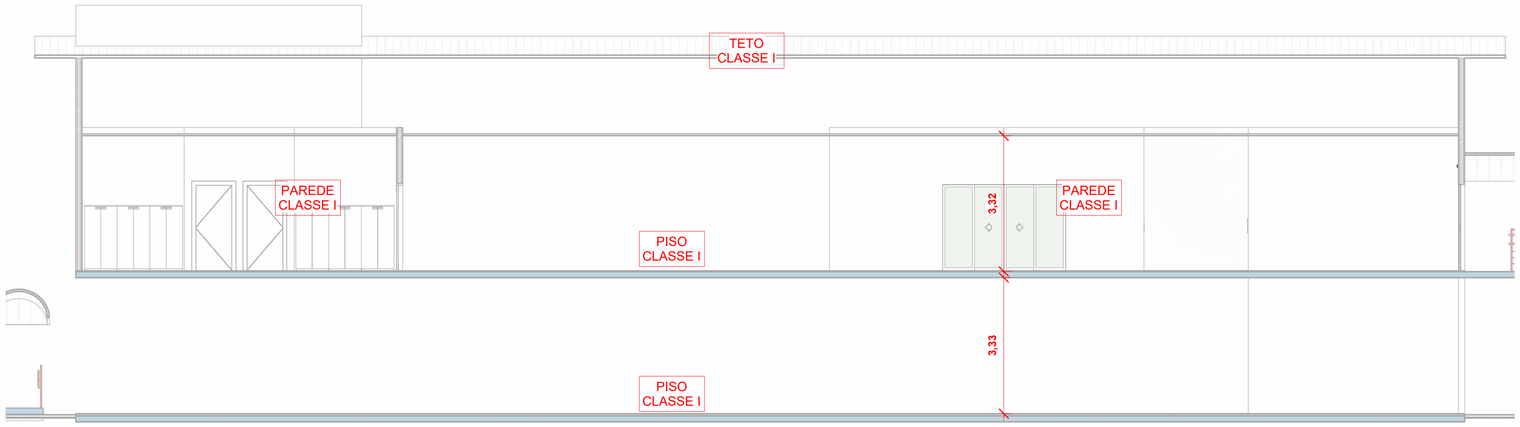



2 CORTE A
1 : 75

SINALIZAÇÃO DE EMERGÊNCIA - GERAL

QTDE	CÓDIGO	SÍMBOLO	SIGNIFICADO	DIMENSÕES	FORMA E COR	APLICAÇÃO
3	E5		EXTINTOR DE INCÊNDIO	358	Símbolo: quadrado Fundo: vermelha Pictograma: fotoluminescente	INDICAÇÃO DE LOCALIZAÇÃO DOS EXTINTORES DE INCÊNDIO
2	E10		COLEÇÃO DE EQUIPAMENTOS DE COMBATE A INCÊNDIO	179	Símbolo: quadrado Fundo: vermelha Pictograma: fotoluminescente	INDICA A LOCALIZAÇÃO DE UM CONJUNTO DE EQUIPAMENTOS DE COMBATE A INCÊNDIO (HIDRANTE, ALARME DE INCÊNDIO E EXTINTORES), PARA EVITAR A PROLIFERAÇÃO DE
2	S2		SAÍDA DE EMERGÊNCIA	316 x 158	Símbolo: retangular Fundo: verde Pictograma: fotoluminescente	INDICAÇÃO DO SENTIDO (ESQUERDA OU DIREITA) DE UMA SAÍDA DE EMERGÊNCIA, ESPECIALMENTE PARA SER FIXADO EM COLUNAS. DIMENSÕES MÍNIMAS: L= 1,5 H
3	S2		SAÍDA DE EMERGÊNCIA	632 x 316	Símbolo: retangular Fundo: verde Pictograma: fotoluminescente	INDICAÇÃO DO SENTIDO (ESQUERDA OU DIREITA) DE UMA SAÍDA DE EMERGÊNCIA, ESPECIALMENTE PARA SER FIXADO EM COLUNAS. DIMENSÕES MÍNIMAS: L= 1,5 H
14	S3		SAÍDA DE EMERGÊNCIA	316 x 158	Símbolo: retangular Fundo: verde Pictograma: fotoluminescente	INDICAÇÃO DE UMA SAÍDA DE EMERGÊNCIA A SER AFIXADA ACIMA DA PORTA, PARA INDICAR O SEU ACESSO
1	S8		ESCADA DE EMERGÊNCIA	316 x 158	Símbolo: retangular Fundo: verde Pictograma: fotoluminescente	INDICAÇÃO DO SENTIDO DE FUGA NO INTERIOR DAS ESCADAS. INDICA DIREITA OU ESQUERDA, DESCENDO OU SUBINDO. O DESENHO INDICATIVO DEVE SER POSICIONADO DE ACORDO COM O SENTIDO A SER SINALIZADO.
1	S12	SAÍDA	SAÍDA DE EMERGÊNCIA	316 x 158	Símbolo: retangular Fundo: verde Mensagem "SAÍDA" ou Mensagem "SAÍDA" e pictograma e/ ou seta direcional: fotoluminescente, com altura de letra sempre ≥ dos ≥ 50mm	INDICAÇÃO DA SAÍDA DE EMERGÊNCIA, COM OU SEM COMPLEMENTAÇÃO DO PICTOGRAMA FOTOLUMINESCENTE (SETA OU IMAGEM, OU AMBOS)
1	S12	SAÍDA	SAÍDA DE EMERGÊNCIA	632 x 316	Símbolo: retangular Fundo: verde Mensagem "SAÍDA" ou Mensagem "SAÍDA" e pictograma e/ ou seta direcional: fotoluminescente, com altura de letra sempre ≥ dos ≥ 50mm	INDICAÇÃO DA SAÍDA DE EMERGÊNCIA, COM OU SEM COMPLEMENTAÇÃO DO PICTOGRAMA FOTOLUMINESCENTE (SETA OU IMAGEM, OU AMBOS)

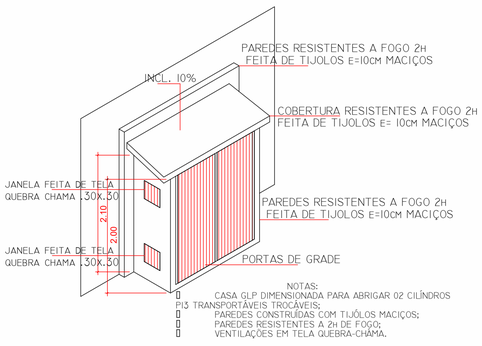

GLP - Central GLP
1 : 5

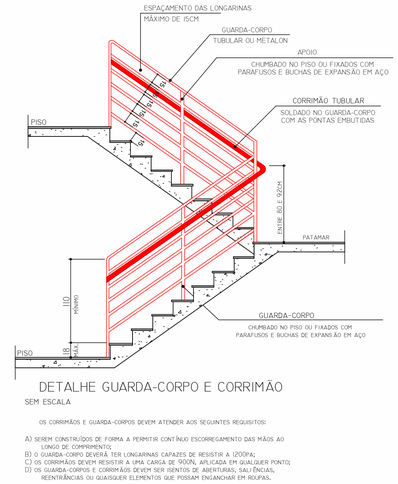


DETALHE GUARDA-CORPO E CORRIMÃO
SEM ESCALA

OS CORRIMÃOS E GUARDA-CORPOS DEVEM ATENDER AOS SEGUINTES REQUISITOS:

A) SEREM CONSTRUÍDOS DE FORMA A PERMITIR CONTÍNUO ESCORREGAMENTO DAS MÃOS AO LONGO DE COMPRIMENTO;
B) O GUARDA-CORPO DEVERÁ TER LONGARINAS CAPAZES DE RESISTIR A 1200Pa;
C) OS CORRIMÃOS DEVEM RESISTIR A UMA CARGA DE 900N, APLICADA EM QUALQUER PONTO;
D) OS GUARDA-CORPOS E CORRIMÃOS DEVEM SER ISENTOS DE ABERTURAS, SALIÊNCIAS, REENTRÂNCIAS OU QUAISQUER ELEMENTOS QUE POSSAM ENGANCHAR EM ROUPAS.

Corrimão e Guarda-Corpo
1 : 25

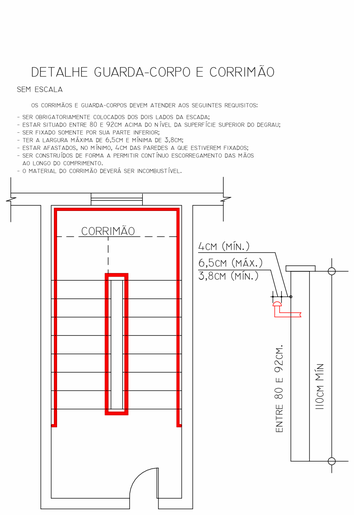


DETALHE GUARDA-CORPO E CORRIMÃO
SEM ESCALA

OS CORRIMÃOS E GUARDA-CORPOS DEVEM ATENDER AOS SEGUINTES REQUISITOS:

- SER OBRIGATORIAMENTE COLOCADOS DOS DOIS LADOS DA ESCADA;
- ESTAR SITUADO ENTRE 80 E 92CM ACIMA DO NÍVEL DA SUPERFÍCIE SUPERIOR DO DEGRAU;
- SER FIXADO SOMENTE POR SUA PARTE INFERIOR;
- TER A LARGURA MÁXIMA DE 6,5CM E MÍNIMA DE 3,8CM;
- ESTAR AFASTADOS, NO MÍNIMO, 4CM DAS PAREDES A QUE ESTIVEREM FIXADOS;
- SER CONSTRUÍDOS DE FORMA A PERMITIR CONTÍNUO ESCORREGAMENTO DAS MÃOS AO LONGO DO COMPRIMENTO.
- O MATERIAL DO CORRIMÃO DEVERÁ SER INCOMBUSTÍVEL.

Corrimão e Guarda-Corpo (2)
1 : 25

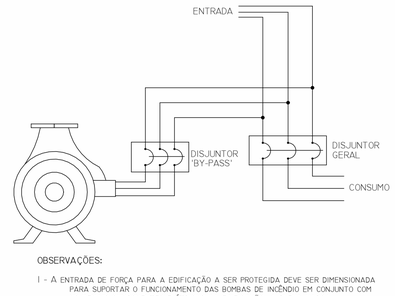

OBSERVAÇÕES:

1 - A ENTRADA DE FORÇA PARA A EDIFICAÇÃO A SER PROTEGIDA DEVE SER DIMENSIONADA PARA SUPORTAR O FUNCIONAMENTO DAS BOMBAS DE INCÊNDIO EM CONJUNTO COM OS DEMAIS COMPONENTES ELÉTRICOS DA EDIFICAÇÃO, A PLENA CARGA.

2 - AS CHAVES ELÉTRICAS DE ALIMENTAÇÃO DAS BOMBAS DE INCÊNDIO DEVEM SER SINALIZADAS COM A INSCRIÇÃO:

"ALIMENTAÇÃO DA BOMBAS DE INCÊNDIO - NÃO DESLIGUE"

DISPOSITIVOS ELÉTRICOS	
QTDE	ITEM
2	Acionador de Bomba de Incêndio (Botoeira tipo Liga-Desliga)
3	Acionador Manual do Sistema de Detecção e Alarme
2	Avisador Sonoro e Visual

EXTINTORES E COMPONENTES	
QTDE	DESCRIÇÃO
6	Extintor Portátil - 2-A:20-B:C
6	Suporte Universal de Extintor


LUMINÁRIAS	
QTDE	ITEM
28	Luminária de Emergência na parede

TUBULAÇÃO - 65mm - 2.1/2"		
COMPRIMENTO	DIÂMETRO	TIPO
28,93	65 mm	Aço Galvanizado


HIDRANTES E COMPONENTES	
QTDE	ITEM
4	Chave Storz 2.1/2"
4	Esguicho Regulável 2.1/2"
4	Mangueira de Incêndio Aduchada - 15m
1	Torneira de Boia haste ABS Fortlev 1/2"

TUBULAÇÃO - 75mm - 3"		
COMPRIMENTO	DIÂMETRO	TIPO
63,74	75 mm	Aço Galvanizado

TUBULAÇÃO - COMPONENTES GERAL	
QTDE	ITEM
1	Caixa d'Água de Polietileno Fortlev 7500L a 15000L: 10000 L
1	Manômetro Industrial: 0-10 bar / 150 PSI
2	Pressostato Tipo KP: Tipo KP - 40 PSI / 2,7 bar
1	Registro de Gaveta ABNT: 1" - DN 25
2	Registro de Gaveta Industrial: 2 1/2" - DN 65
3	Registro de Gaveta Industrial: 3" - DN 75
1	Registro de Recalque com Válvula de Retenção: Registro de Recalque c/ Válvula de Retenção
1	Valvula de Retenção Horizontal: 3" - DN 75
3	Valvula de Retenção Vertical: 2 1/2 - DN 65
1	Valvula para Hidrante - Registro Globo Angular 45° - Deca: Tipo 1 DN25 Simples - 2 1/2"
2	Valvula para Hidrante - Registro Globo Angular 45° - Deca: Tipo 4 DN65 Duplo - 2 1/2"

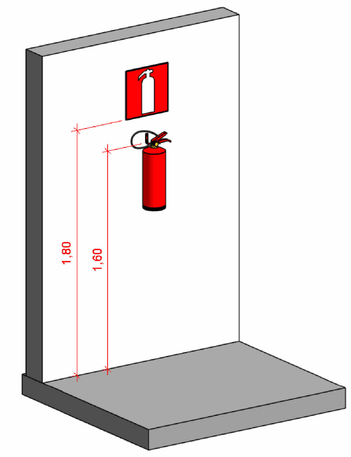

Extintor - Na parede sem sinalização de Solo
1 : 20

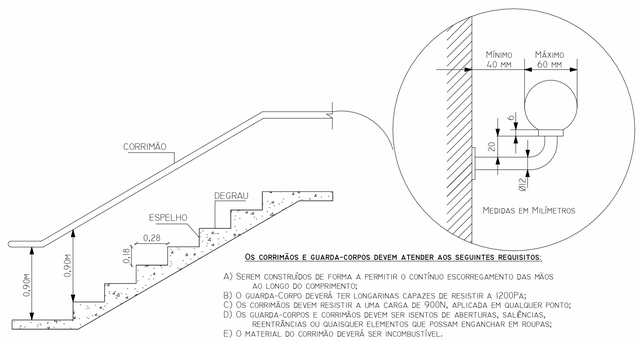

OS CORRIMÃOS E GUARDA-CORPOS DEVEM ATENDER AOS SEGUINTES REQUISITOS:

A) SEREM CONSTRUÍDOS DE FORMA A PERMITIR O CONTÍNUO ESCORREGAMENTO DAS MÃOS AO LONGO DO COMPRIMENTO;
B) O GUARDA-CORPO DEVERÁ TER LONGARINAS CAPAZES DE RESISTIR A 1200Pa;
C) OS CORRIMÃOS DEVEM RESISTIR A UMA CARGA DE 900N, APLICADA EM QUALQUER PONTO;
D) OS GUARDA-CORPOS E CORRIMÃOS DEVEM SER ISENTOS DE ABERTURAS, SALIÊNCIAS, REENTRÂNCIAS OU QUAISQUER ELEMENTOS QUE POSSAM ENGANCHAR EM ROUPAS;
E) O MATERIAL DO CORRIMÃO DEVERÁ SER INCOMBUSTÍVEL.

Corrimão
1 : 200

HISTÓRICO DE ATUALIZAÇÃO/SUBSTITUIÇÃO DO PSCIP

Data	Discriminação da atualizalçao/substituição	N° do PSCIP

Obra/Endereço
RUA JOSÉ FLORENTINO DOS SANTOS, S/N - SAPOPEMA-PR

Área
1.683,28m²

Ocupação
E-5

PARA USO DO CBMPR

Prancha
05
03

Conteúdo da Prancha
CORTE E DETALHES

Proprietário
MUNICIPIO DE SAPOPEMA - CNPJ: 76.167.733/0001-87

Escala
INDICADA

Responsável Técnico
ANDRÉ DE MOURA RODRIGUES - CREA: PR-166714/D

Data
09/12/2025