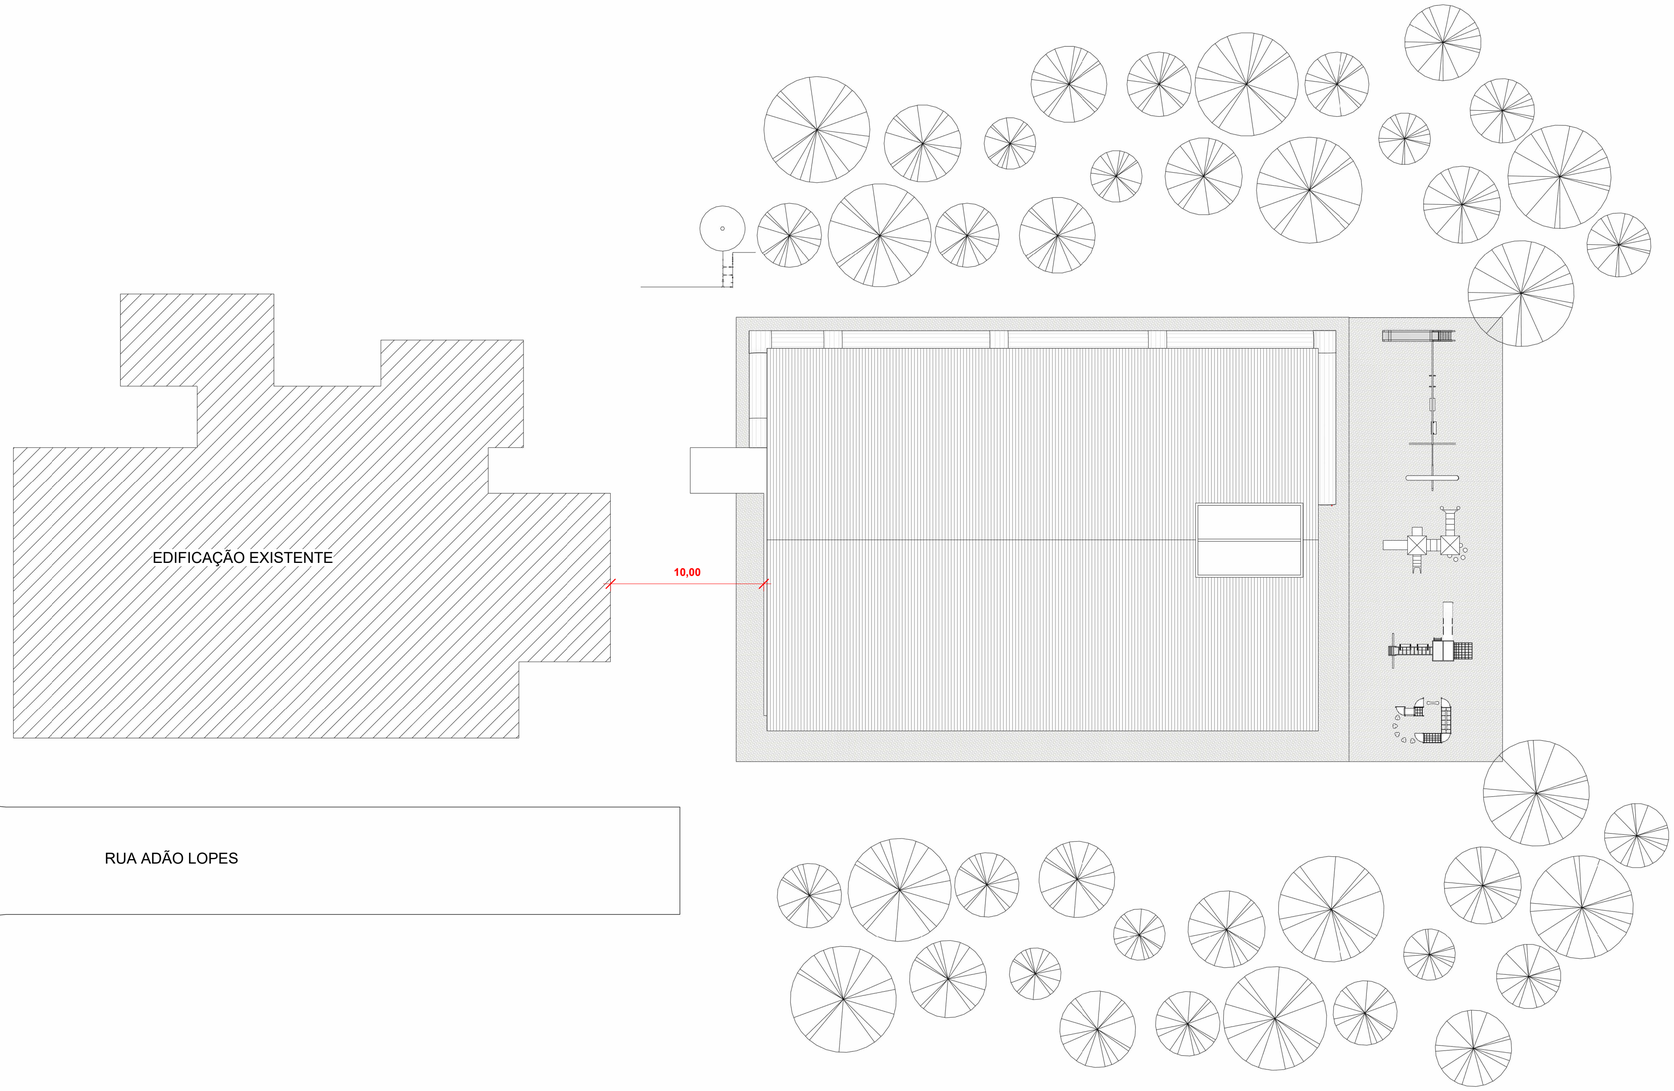


1 IMPLANTAÇÃO E SITUAÇÃO

1 : 200

HISTÓRICO DE ATUALIZAÇÃO/SUBSTITUIÇÃO DO PSCIP

Data	Discriminação da atualizalçao/substituição	N° do PSCIP

Obra/Endereço
RUA JOSÉ FLORENTINO DOS SANTOS, S/N - SAPOPEMA-PR

Área
1.683,28m²

Ocupação
E-5

PARA USO DO CBMPR

Prancha
02
03

Conteúdo da Prancha
IMPLANTAÇÃO E SITUAÇÃO

Proprietário
MUNICIPIO DE SAPOPEMA - CNPJ: 76.167.733/0001-87

Escala
INDICADA

Responsável Técnico
ANDRÉ DE MOURA RODRIGUES - CREA: PR-166714/D

Data
09/12/2025