
Símbolos - Planta de Risco	
	Produtos Perigosos
	Risco Elétrico
C	Vaso sob pressão (caldeira)
	Central Predial de GLP
	Hidrante Interno
	Hidrante Público
	Registro de Recalque
	Reserva de Incêndio
	Escada com Resistência 90 min
	Parede Corta-Fogo - 90 min
	Parede Corta-Fogo - 120 min
	Paredes de Compartimentação
	Entrada para o CB
CB	Viatura dos Bombeiros

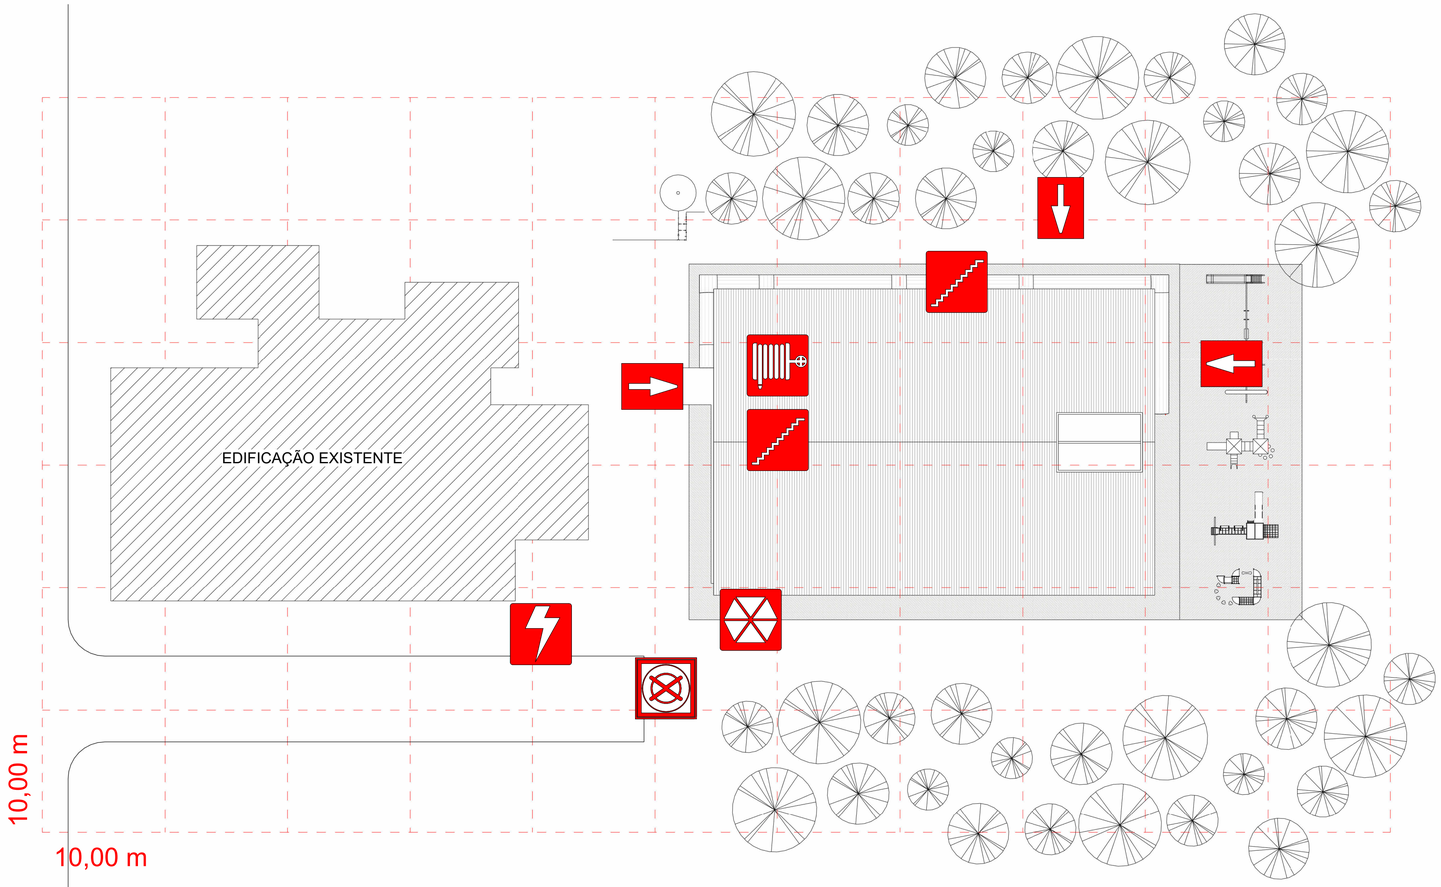

1 PLANTA DE RISCO
1 : 250

PLANO DE SEGURANÇA CONTRA INCÊNDIO E PÂNICO

IDENTIFICAÇÃO DA EDIFICAÇÃO E/OU ÁREA DE RISCO

Pavimento ou Setor	Ocupação	C.I. (MJ/m²)	N° de Pavimentos	Pé direito (m)	Área (m²)
Térreo	Educacional e cultura física	300	1	3,33	841,64m²
2º Pavimento	Educacional e cultura física	300	1	3,33	841,64m²

Risco: RL | Área Existente: 0,00 m | Área Total: 1.683,28m²

MEDIDAS DE SEGURANÇA CONTRA INCÊNDIO

☒ Acesso de viaturas do Corpo de Bombeiros	☒ Iluminação de emergência
☐ Separação entre edificações	☒ Alarme de incêndio
☒ Segurança estrutural nas edificações	☒ Sinalização de emergência
☐ Compartimentação horizontal/vertical	☒ Extintores de incêndio
☒ Controle de material de acabamento	☒ Hidrantes
☒ Saída de emergência	☐ Chuveiros automáticos
☐ Elevador de emergência	☐ Resfriamento
☐ Controle de fumaça	☐ Espuma
☐ Brigada de incêndio	☐ Plano de emergência

Reservatórios | Inferior: 00,00 m³ | Superior: 00,00 m³ | RTI: 8,00 m³ | SPK: 00,00 m³

HISTÓRICO DE ATUALIZAÇÃO/SUBSTITUIÇÃO DO PSCIP

Data	Discriminação da atualizalçao/substituição	N° do PSCIP

Obra/Endereço
RUA JOSÉ FLORENTINO DOS SANTOS, S/N - SAPOPEMA-PR

Área: 1.683,28m²

Ocupação: E-5

PARA USO DO CBMPR

Prancha: 01 / 03

Conteúdo da Prancha: PLANTA DE RISCO

Proprietário
MUNICIPIO DE SAPOPEMA - CNPJ: 76.167.733/0001-87

Escala: INDICADA

Responsável Técnico
ANDRÉ DE MOURA RODRIGUES - CREA: PR-166714/D

Data: 09/12/2025