
LEGENDA GERAL - SÍMBOLOS - IT 03	
	PONTO DE ILUMINAÇÃO DE EMERGÊNCIA
	ACIONADOR MANUAL DO SISTEMA DE DETECÇÃO E ALARME
	AVISADOR SONORO E VISUAL (COM SIRENE)
	ACIONADOR DE BOMBA DE INCÊNDIO (BOTOEIRA TIPO LIGA DESLIGA)
	HIDRANTE SIMPLES
	EXTINTOR PORTÁTIL - CARGA DE PÓ ABC

2 2º PAVIMENTO
1 : 75

1 TÉRREO
1 : 75

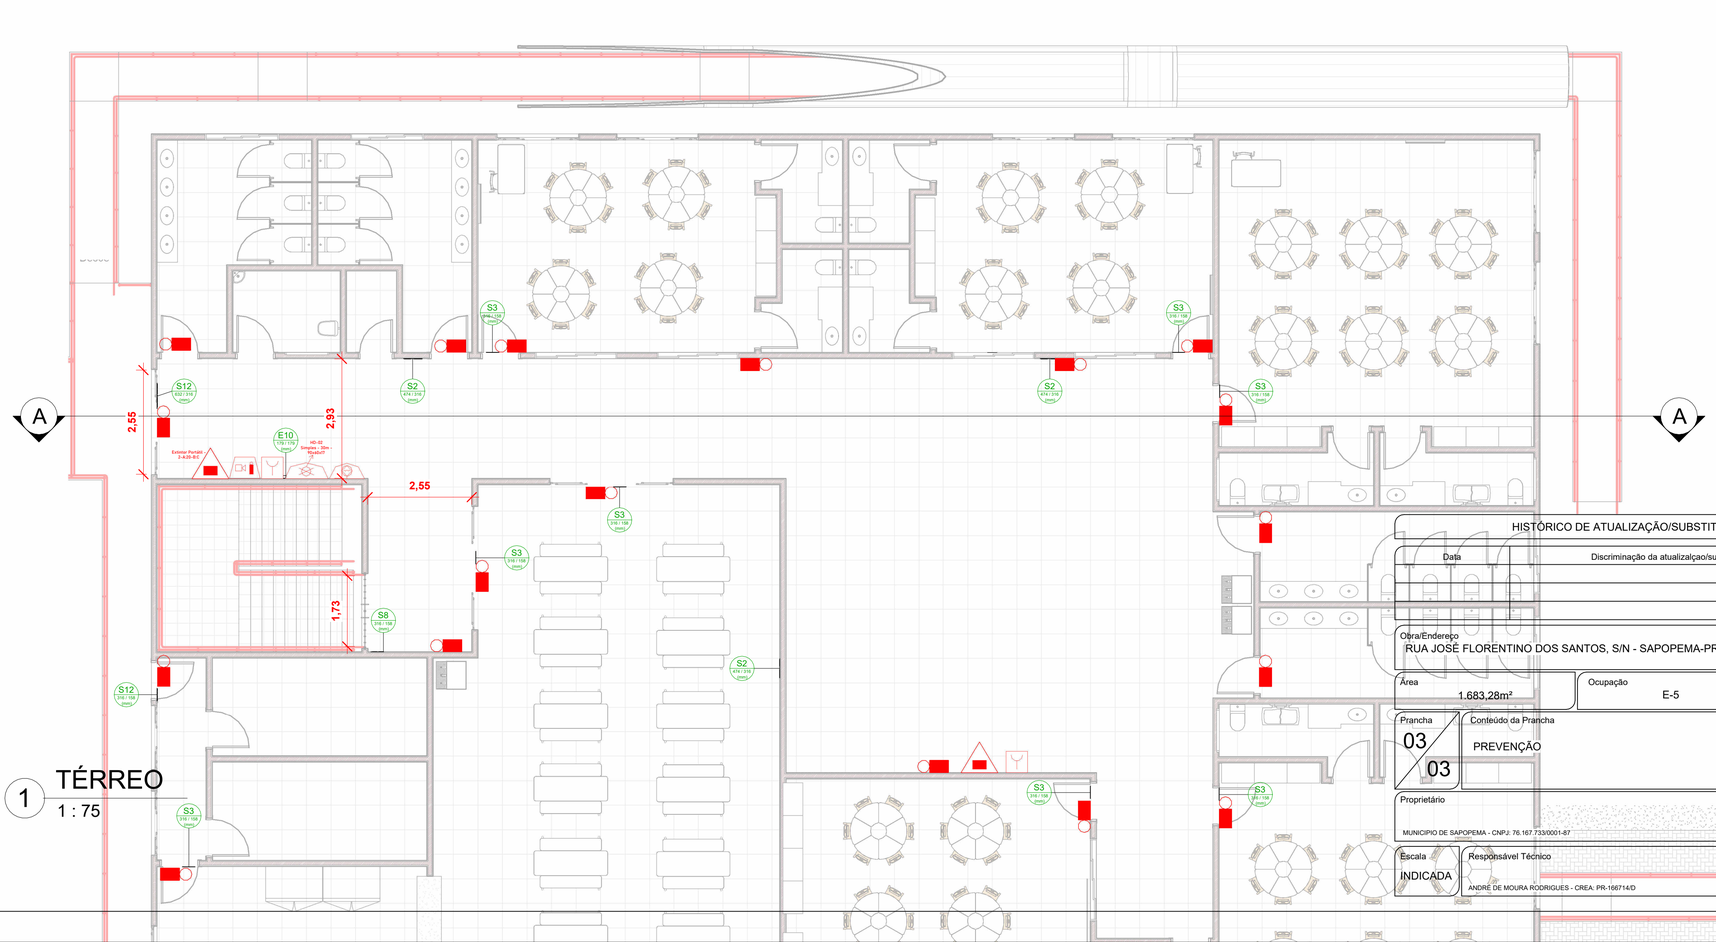

HISTÓRICO DE ATUALIZAÇÃO/SUBSTITUIÇÃO DO PSCIP

Data	Discriminação da atualizalçao/substituição	Nº do PSCIP

Obra/Endereço
RUA JOSÉ FLORENTINO DOS SANTOS, S/N - SAPOPEMA-PR

Área
1.683,28m²

Ocupação
E-5

PARA USO DO CBMPR

Prancha
03 / 03

Conteúdo da Prancha
PREVENÇÃO

Proprietário
MUNICIPIO DE SAPOPEMA - CNPJ: 76.167.733/0001-87

Escala
INDICADA

Responsável Técnico
ANDRE DE MOURA RODRIGUES - CREA: PR-166714/D

Data
09/12/2025