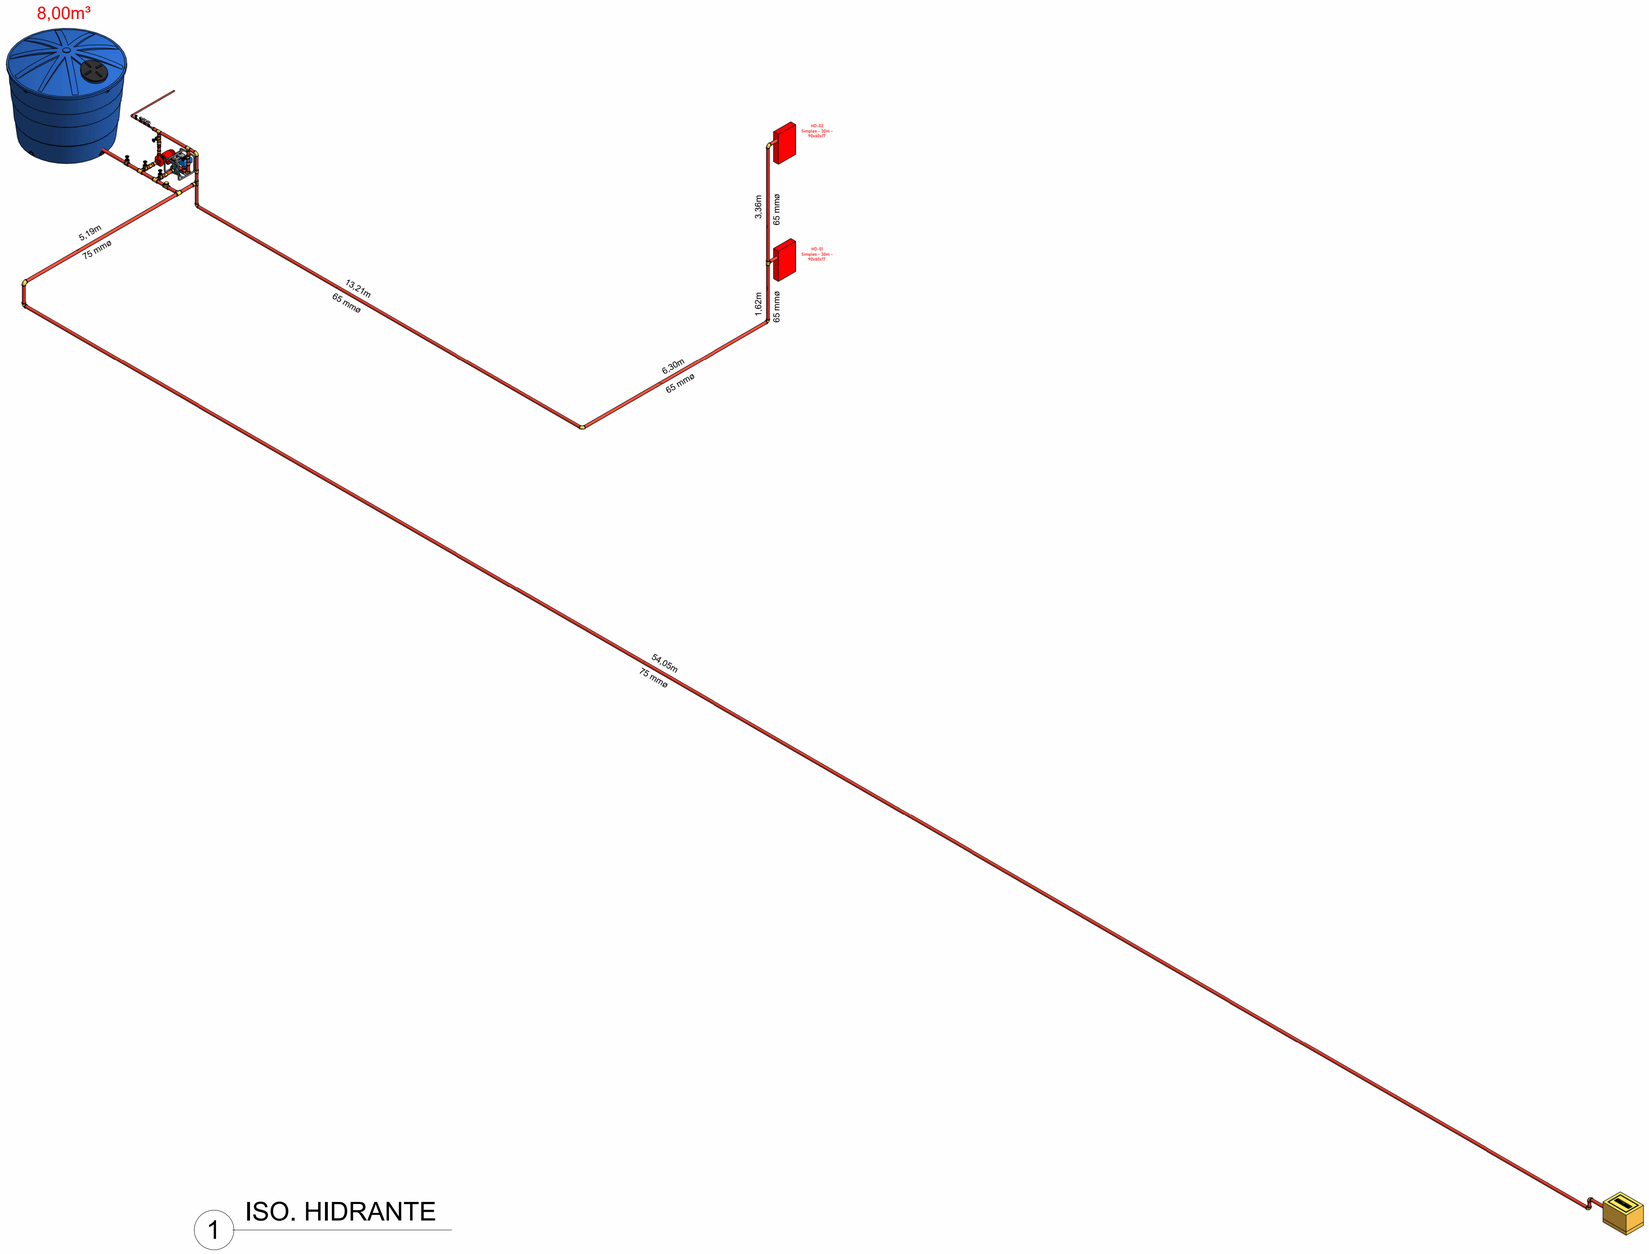


1 ISO. HIDRANTE

ESPECIFICAÇÃO DA MOTO BOMBA ELÉTRICA		
Q (l/min)	P (mca)	Potência (hp)
301,01	18,04	1,72

BOMBAS
POTÊNCIA: 2,0 CV
VAZÃO: 301,01 l/min ou 18,06 m³/h
PRESSÃO: 18,04 mca
RESERVATÓRIO
INCÊNDIO: 8,00 m³

HISTÓRICO DE ATUALIZAÇÃO/SUBSTITUIÇÃO DO PSCIP

Data	Discriminação da atualizalçao/substituição	N° do PSCIP

Obra/Endereço
RUA JOSÉ FLORENTINO DOS SANTOS, S/N - SAPOPEMA-PR

Área
1.683,28m²

Ocupação
E-5

PARA USO DO CBMPR

Prancha
04 / 03

Conteúdo da Prancha
REDE DE HIDRANTE

Proprietário
MUNICIPIO DE SAPOPEMA - CNPJ: 76.167.733/0001-87

Escala
INDICADA

Responsável Técnico
ANDRÉ DE MOURA RODRIGUES - CREA: PR-166714/D

Data
09/12/2025