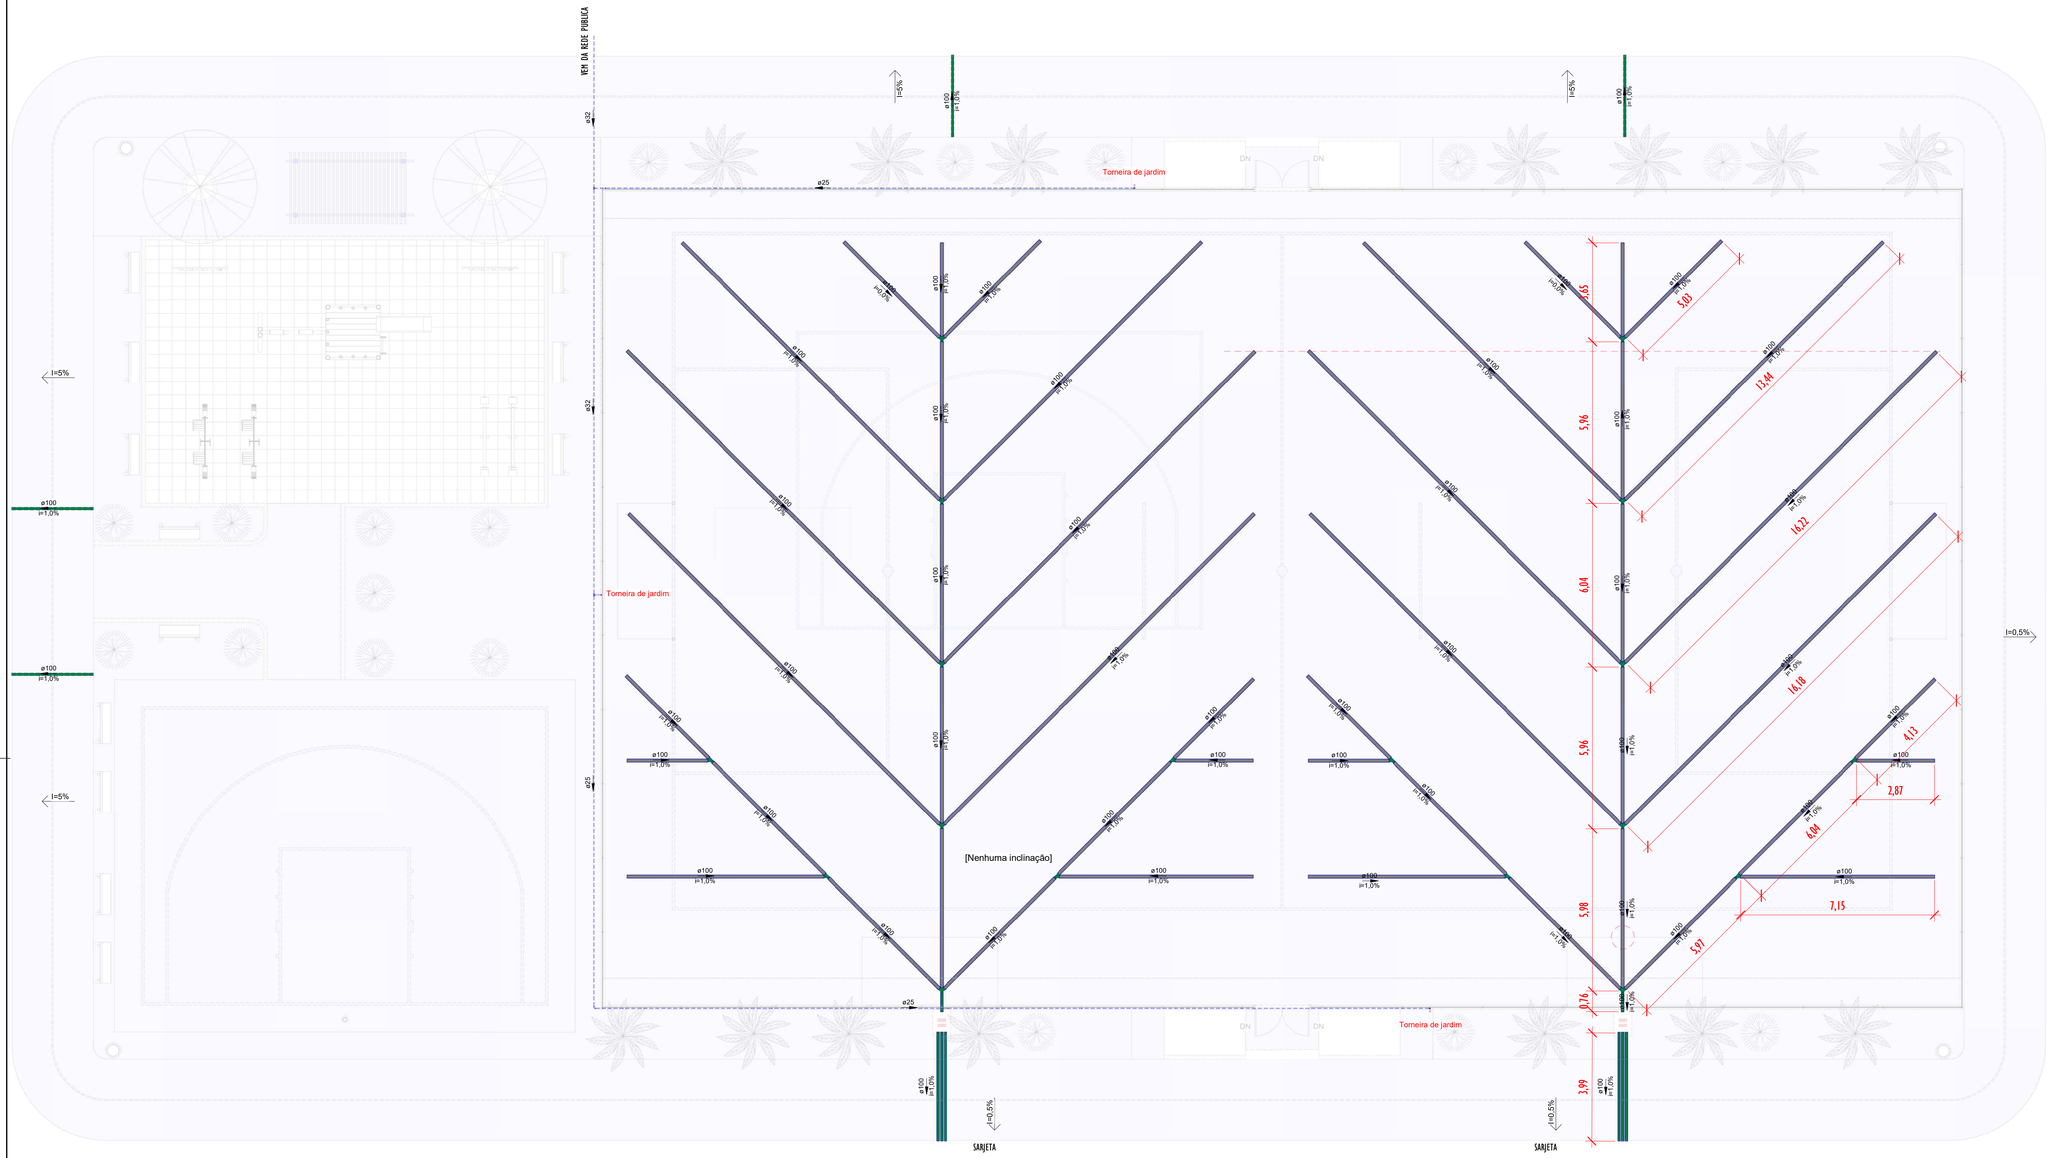

1 REDE DE DRENAGEM
ESCALA 1 : 100

LEGENDA

TUBULAÇÕES

TUBO DE PVC SERIE REFORÇADO PARA DRENAGEM

TUBO DE PEAD CORRUGADO PARA DRENAGEM

DISPOSITIVOS DE DRENAGEM

CAIXA DE PASSAGEM EM ALVENARIA DE BLOCO ESTRUTURAL NAS DIMENSÕES (ver projeto) INCLUSIVE TAMPA DE CONCRETO ARMADO, COM GRELHA EMBUTIDO

XX% / XX% SENTIDO DO FLUXO PLUVIAL (ver projeto)

ABREVIATURAS

AP	AGUA PLUVIAL
Rh	RALO HEMISFÉRICO
N	COTA DE NIVEL
Q	VAZÃO EM LITROS POR MINUTOS
CP	CAIXA DE PASSAGEM
P	PROFUNDIDADE DA CAIXA DE PASSAGEM
CF	COTA DO FUNDO
CT	COTA DA TAMPA
D.int	DIMENSÕES INTERNA
D.ext	DIMENSÕES EXTERNA

NOTAS - SANITÁRIO/DRENAGEM:

1 - DIMENSÕES E DIÂMETROS EM MILIMETROS, EXCETO ONDE INDICADO CONTRÁRIO.
2 - NOS TRECHOS HORIZONTAIS DAS TUBULAÇÕES DE DRENAGEM RECOMENDAM-SE A DECLIVIDADE MÍNIMA DE 1%:
4 - PROIBIDO UTILIZAR FOGO NAS TUBULAÇÕES.

Conexões - Drenagem Pluvial

Descrição	Quantidade
Anel de vedação para conexão Série R, 100mm	64
Junção Dupla 100 x 100mm, Esgoto Série Reforçada - TIGRE	10
Junção Simples 100 x 100mm, Esgoto Série Reforçada - TIGRE	8
Luva Simples 100mm, Esgoto Série Reforçada - TIGRE	18

Tubos - Drenagem Pluvial

Descrição	Abreviatura	Diâmetro	Comprimento (m)
Tubo Corrugado Rígido para Drenagem PEAD	DrenPro	100,00 mm	360,34
Tubo Série Reforçada	PVC Série R	100,00 mm	37,60

Conexões - Água fria

Descrição	Quantidade
Anel de vedação para conexão Série R, 100mm	64
Junção Dupla 100 x 100mm, Esgoto Série Reforçada - TIGRE	10
Junção Simples 100 x 100mm, Esgoto Série Reforçada - TIGRE	8
Luva Simples 100mm, Esgoto Série Reforçada - TIGRE	18

Tubos - Água fria

Descrição	Abreviatura	Diâmetro	Comprimento (m)
Tubo Soldável Marrom	PVC-S	25,00 mm	68,46
Tubo Soldável Marrom	PVC-S	32,00 mm	20,54

REV.	DESCRIÇÃO	DATA	EXEC.	VERIF.	APROV.
00	EMISÃO INICIAL	08/03/24			

PROGRAMA DE ACELERAÇÃO DO CRESCIMENTO (PAC)
MINISTERIO DO ESPORTE

NOVO PAC — MINISTÉRIO DO ESPORTE — GOVERNO FEDERAL BRASIL UNIÃO E RECONSTRUÇÃO

OBJETO DO SERVIÇO:
PROJETO MODELO ESPAÇO ESPORTIVO COMUNITÁRIO TIPO B

DESCRIMINAÇÃO: REDE DE GERAL

AUTOR DO PROJETO: ARQ.: LUIS MAGNO SILVA MORAES-CAU: A188067-5

DATA: MARÇO DE 2024

PROJETO: PROJETO DE DRENAGEM

REVISÃO: 00

ESCALA: 1 : 100

FOLHA: 02 / 03

1Doc: Proc. Administrativo 5.401/2025 | Anexo: 2_15_G__Users_Magno_AppData_Local_DiRoots_ProShoots_Temp_PDF_bd4a7565_5a59_4fbc_0bbb_950959192eb7.pdf (1/1) 01/181