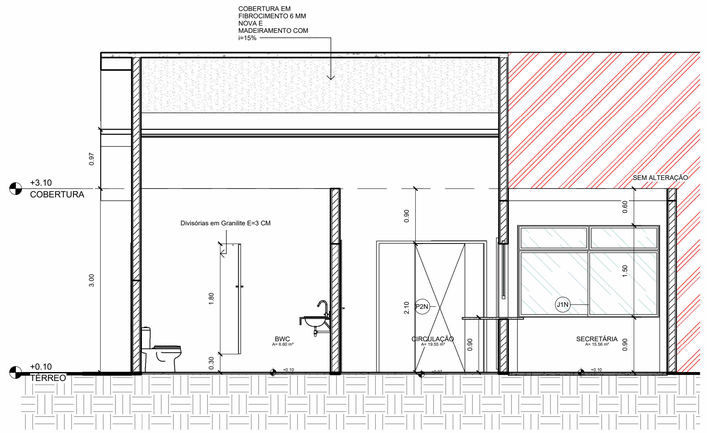

CORTE AA

ESCALA: 1 : 50

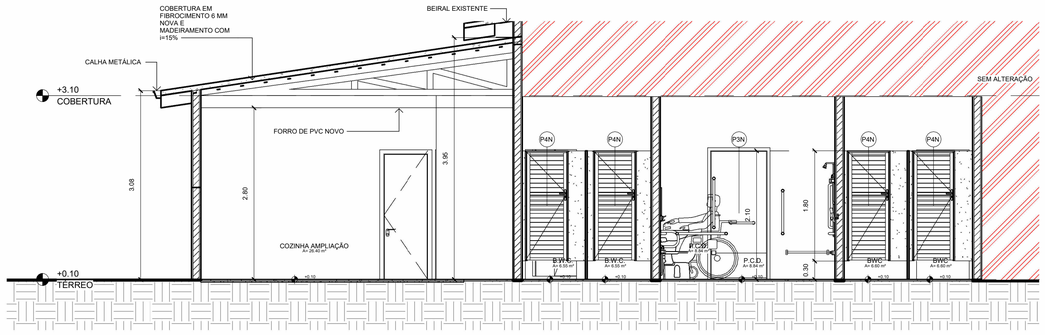

CORTE BB

ESCALA: 1 : 50

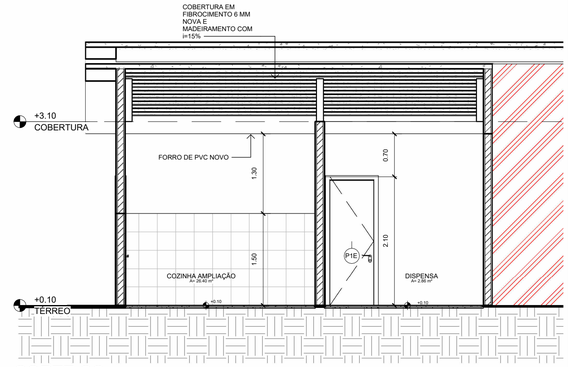

CORTE CC

ESCALA: 1 : 50



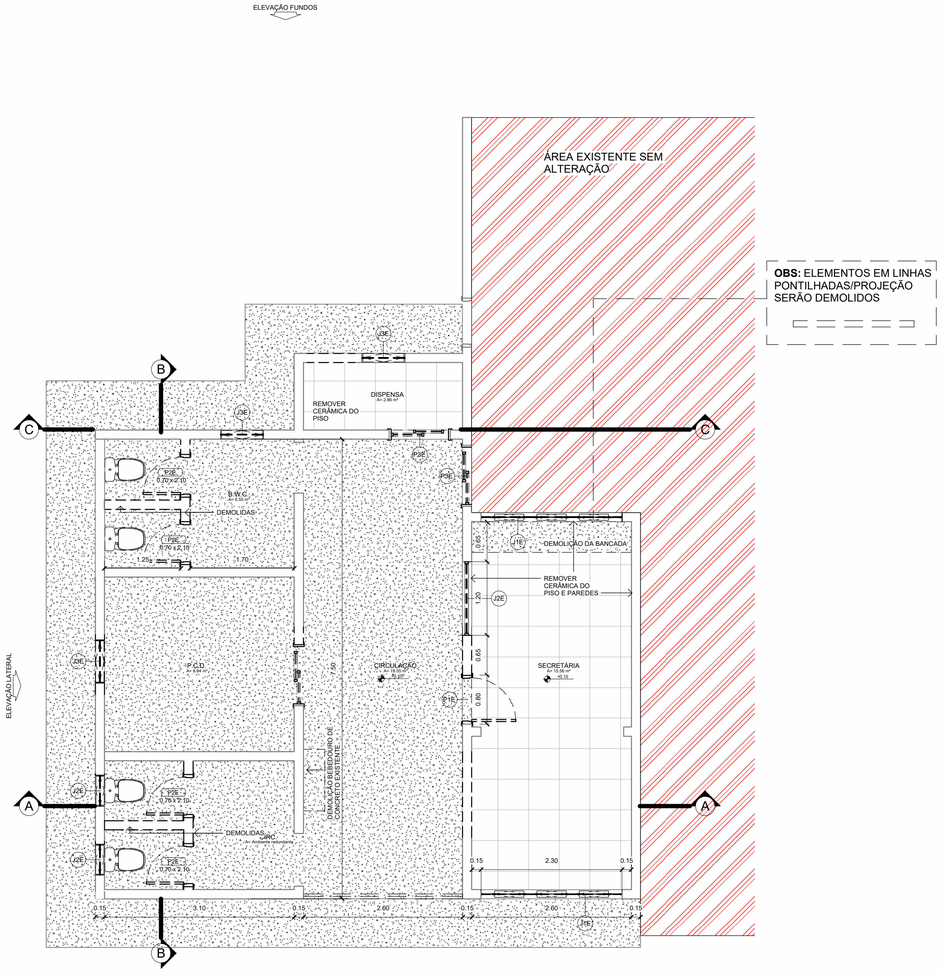

PLANTA BAIXA EXISTENTE

ESCALA: 1 : 50

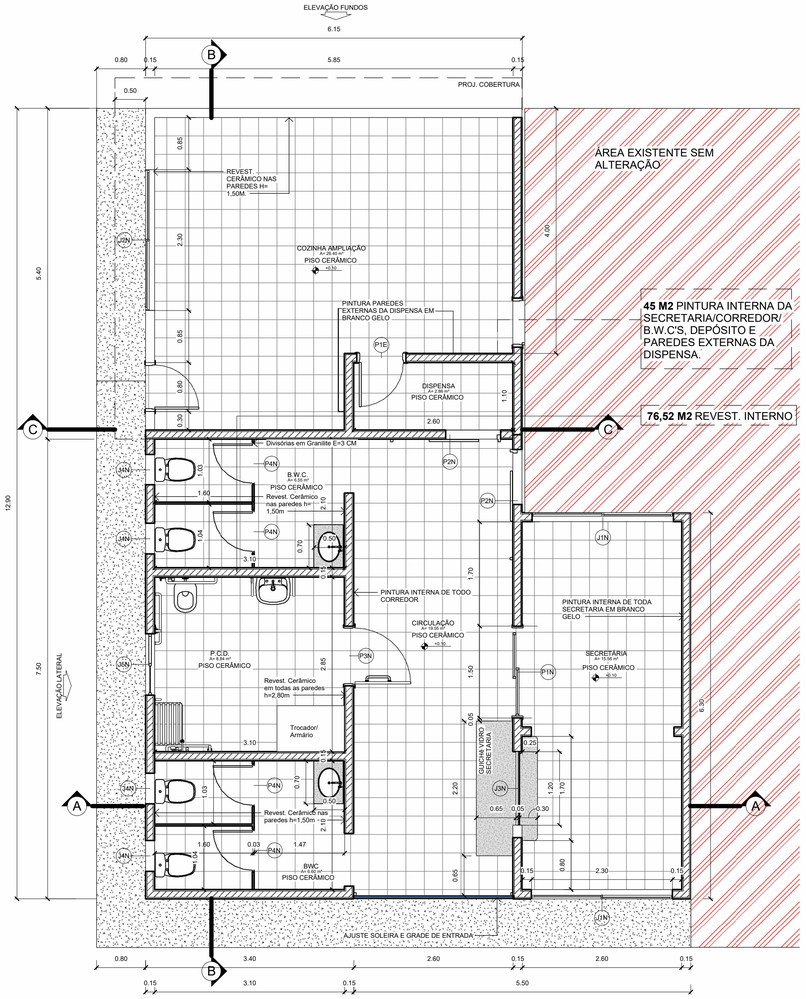

PLANTA BAIXA REFORMA

ESCALA: 1 : 50

TABELA PAREDE

TIPO	ÁREA	FASE CRIADA
15 CM EXTERNA PINTURA COR AREIA/ INTERNA BRANCO GELO	8.48 m²	Construção nova
15 CM EXTERNA PINTURA COR AREIA/ INTERNA BRANCO GELO	9.59 m²	Construção nova
15 CM EXTERNA PINTURA VERMELHO ESCURO/ INTERNA REVEST. CERÂMICO 30X30	9.00 m²	Construção nova
15 CM EXTERNA PINTURA VERMELHO ESCURO/ INTERNA REVEST. CERÂMICO 30X30	5.30 m²	Construção nova
Divisória Sanitaria Granilite E=3CM	1.26 m²	Construção nova
Divisória Sanitaria Granilite E=3CM	3.36 m²	Construção nova
Divisória Sanitaria Granilite E=3CM	3.36 m²	Construção nova
Divisória Sanitaria Granilite E=3CM	1.26 m²	Construção nova

TABELA DE FORRO

TIPO	ÁREA	FASE CRIADA
FORRO DE PVC/DISPENSA E COZINHA CONSTRUÇÃO NOVA	29.26 m²	Construção nova

QUANTITATIVO DE PISOS

TIPO	ÁREA	FASE CRIADA
INT. PISO 5 cm - CERÂMICA 30X30	87.04 m²	Construção nova
PISO 7 cm - CONCRETO MAGRO	24.41 m²	Construção nova

TABELA DE PORTAS

CÓD.	TIPO	NÍVEL	LARGURA	ALTURA	QUANTIDADE	FASE CRIADA	FASE DEMOLIDA
P1E	PORTA DE ABRIR MADEIRA 1 FOLHA	TÉRREO	0.80	2.10	2	Construção nova	Nenhum
P1N	PORTA DE CORRER VIDRO 2 FOLHAS	TÉRREO	1.50	2.10	1	Construção nova	Nenhum
P2N	PORTA DE CORRER ALUMÍNIO 1 FOLHA	TÉRREO	0.90	2.15	2	Construção nova	Nenhum
P3N	PORTA DE ABRIR PARA FORA COM BARRA P.C.D.	TÉRREO	0.92	2.10	1	Construção nova	Nenhum
P4N	PORTA DE ALUMÍNIO	TÉRREO	0.70	1.80	8	Construção nova	<varia>

TABELA DE JANELAS

CÓD.	TIPO	NÍVEL	LARGURA	ALTURA	PEITORIL	QUANTIDADE	FASE CRIADA
J1N	02 FOLHAS DE CORRER / BANDEIRA SUPERIOR BASCULANTE	TÉRREO	2.30	1.50	0.90	2	Construção nova
J2N	02 FOLHAS DE CORRER / BANDEIRA SUPERIOR BASCULANTE	TÉRREO	2.30	1.20	0.90	1	Construção nova
J3N	GUICHÊ DE VIDRO	TÉRREO	1.20	1.25	0.90	1	Construção nova
J4N	02 FOLHAS DE CORRER	TÉRREO	0.50	0.60	1.80	4	Construção nova
J5N	02 FOLHAS DE CORRER	TÉRREO	1.00	1.00	1.50	1	Construção nova

PROJETO ARQUITETÔNICO PARA REFORMA DA ESCOLA MUNICIPAL PADRE GABRIEL KLUSKA DO MUNíCIPIO DE CANTAGALO PARANÁ

PROPRIETáRIO:

PREFEITURA MUNICIPAL DE CANTAGALO PARANÁ

PROJETO: WANDER LUAN BLANK ZENTIL:06700571936

WANDER LUAN BLANK ZENTIL - CREA-PR 177.079/D

EXECUçãO:

ADMINISTRAçãO:

PREFEITURA MUNICIPAL DE CANTAGALO PARANÁ
CNPJ: 78.279.981/0001- 45

PRANCHA:

PLANTA BAIXA EXISTENTE;
PLANTA BAIXA REFORMA;
CORTE AA;
CORTE BB;
CORTE CC;

ESCALA:	DATA:	DESENHO:
INDICADA	30/05/2026	POLIANA

FOLHA: 01/02