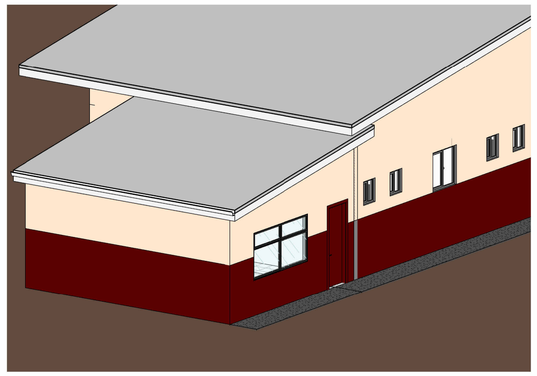

3D AMPLIAÇÃO
ESCALA:

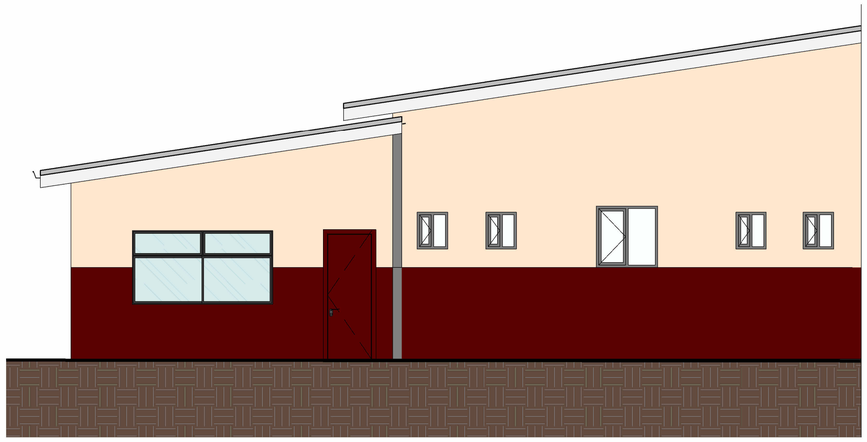

ELEVAÇÃO LATERAL
ESCALA: 1 : 50

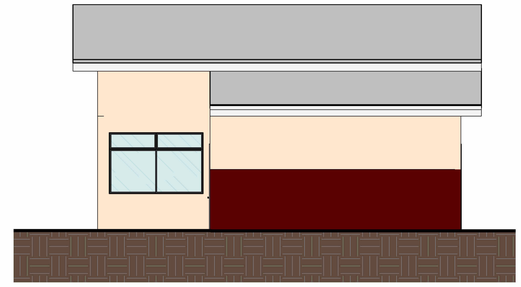

ELEVAÇÃO FUNDOS
ESCALA: 1 : 75

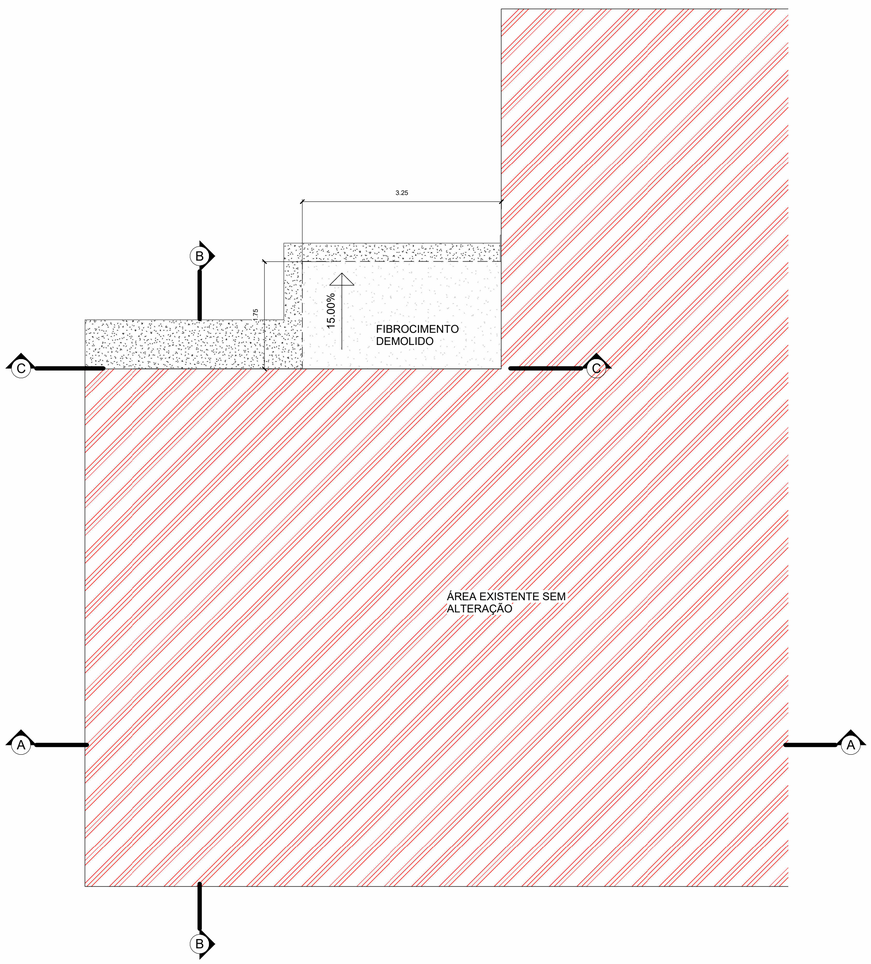

PLANTA COBERTURA EXISTENTE
ESCALA: 1 : 50

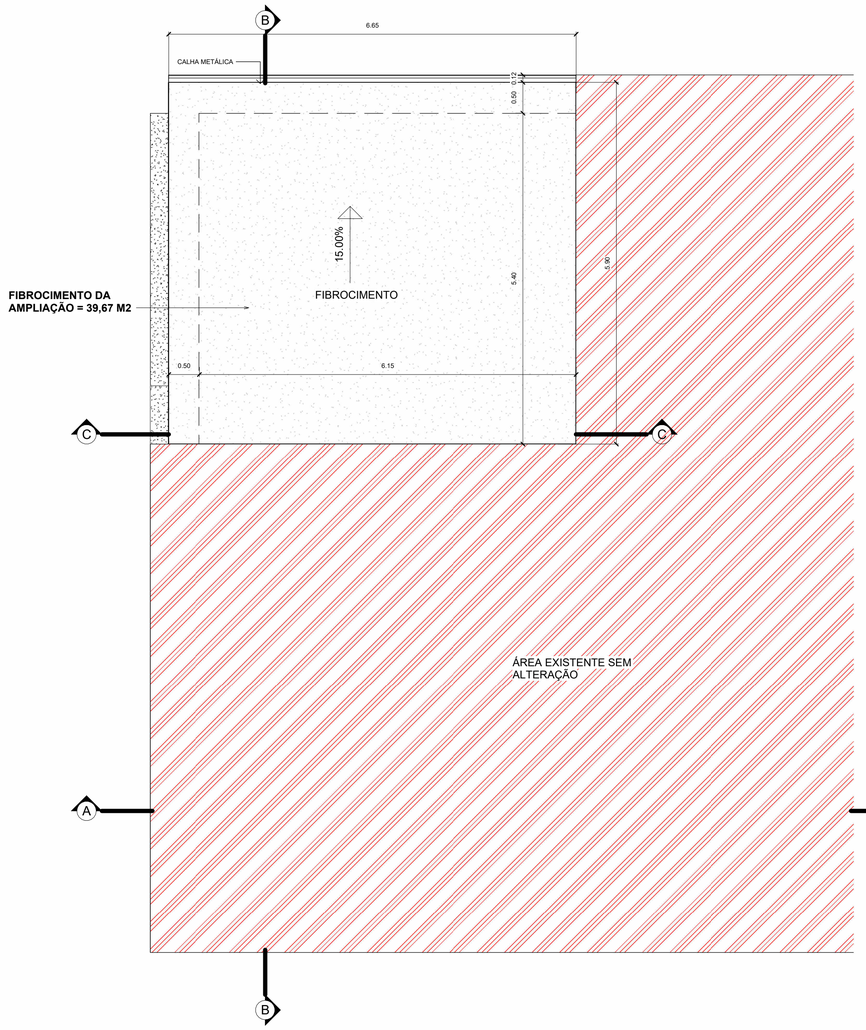

PLANTA COBERTURA AMPLIAÇÃO
ESCALA: 1 : 50



LOCALIZAÇÃO
ESCALA: 1 : 500

N

PROJETO ARQUITETÔNICO PARA REFORMA DA ESCOLA MUNICIPAL PADRE GABRIEL KLUSKA DO MUNíCIPIO DE CANTAGALO PARANÁ

PROPRIETáRIO:
PREFEITURA MUNICIPAL DE CANTAGALO PARANÁ

PROJETO: WANDER LUAN BLANK ZENTIL:06700571936
WANDER LUAN BLANK ZENTIL - CREA-PR 177.079/D

EXECUçãO:

ADMINISTRAçãO:
PREFEITURA MUNICIPAL DE CANTAGALO PARANÁ
CNPJ: 78.279.981/0001- 45

PRANCHA:
PLANTA BAIXA EXISTENTE;
PLANTA BAIXA REFORMA;

FOLHA: 02/02

ESCALA:	DATA:	DESENHO:
INDICADA	30/05/2026	POLIANA