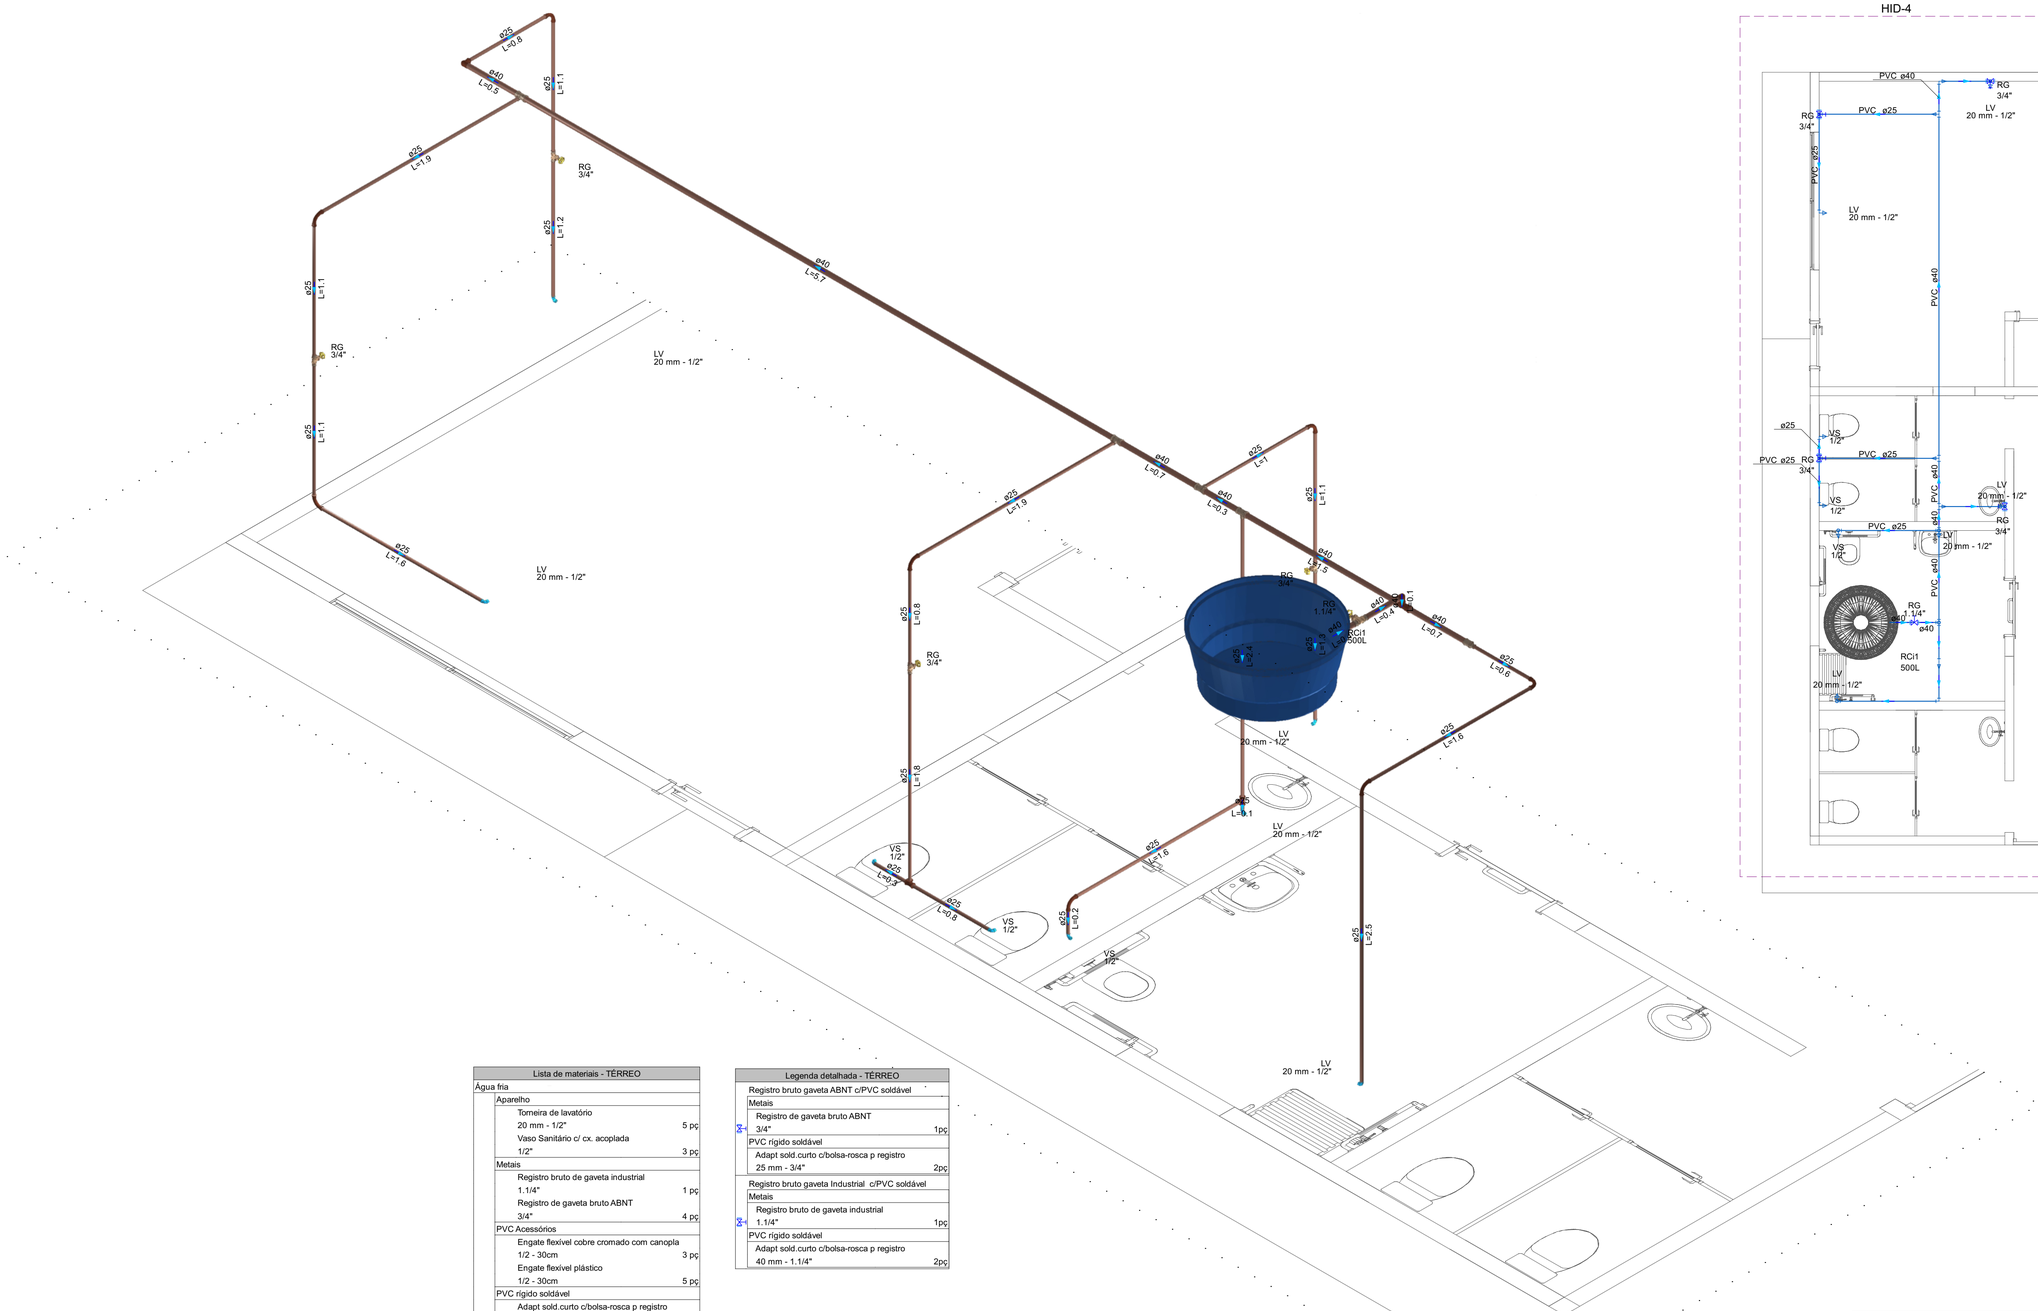

HID-4

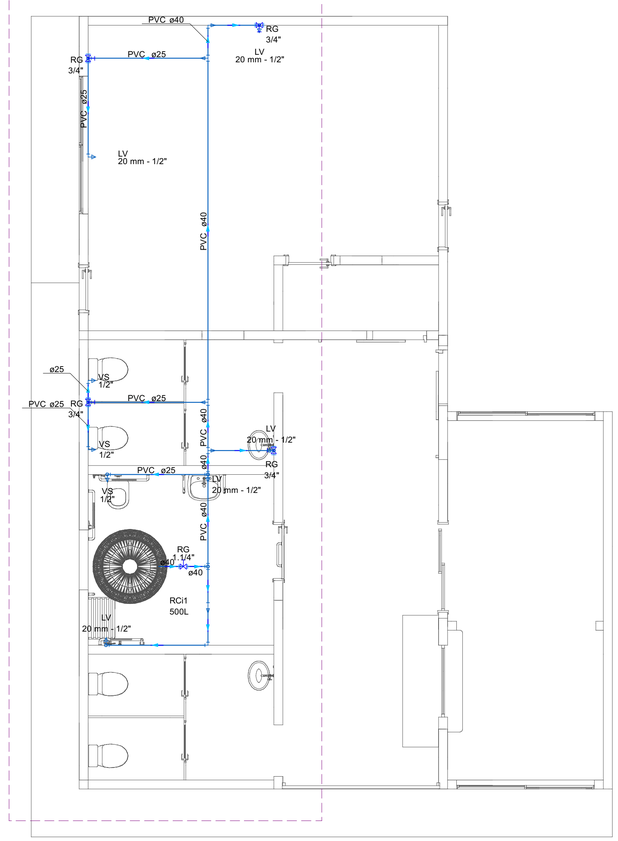

Lista de materiais - TÉRREO	
Água fria	
Aparelho	
Torneira de lavatório	
20 mm - 1/2"	5 pç
Vaso Sanitário c/ cx. acoplada	
1/2"	3 pç
Metais	
Registro bruto de gaveta industrial	
1.1/4"	1 pç
Registro de gaveta bruto ABNT	
3/4"	4 pç
PVC Acessórios	
Engate flexível cobre cromado com canopla	
1/2 - 30cm	3 pç
Engate flexível plástico	
1/2 - 30cm	5 pç
PVC rígido soldável	
Adapt sold.curto c/bolsa-rosca p registro	
25 mm - 3/4"	8 pç
40 mm - 1.1/4"	2 pç
Bucha de redução sold. longa	
40 mm - 25 mm	1 pç
Curva 90 soldável	
25 mm	8 pç
Luva soldável	
40 mm	1 pç
Tubos	
25 mm	26.95 m
40 mm	10.26 m
Tê 90 soldável	
25 mm	2 pç
Tê de redução 90 soldável	
40 mm - 25 mm	4 pç
PVC soldável azul c/ bucha latão	
Joelho 90º soldável com bucha de latão	
20 mm - 1/2"	8 pç
Reservatório cilíndrico	
Polietileno	
500 L	1 pç

Legenda detalhada - TÉRREO	
Registro bruto gaveta ABNT c/PVC soldável	
Metais	
Registro de gaveta bruto ABNT	
3/4"	1pç
PVC rígido soldável	
Adapt sold.curto c/bolsa-rosca p registro	
25 mm - 3/4"	2pç
Registro bruto gaveta Industrial c/PVC soldável	
Metais	
Registro bruto de gaveta industrial	
1.1/4"	1pç
PVC rígido soldável	
Adapt sold.curto c/bolsa-rosca p registro	
40 mm - 1.1/4"	2pç

DETALHE HID-4
1:25

COMPLEMENTARES

Responsável Técnico pelo Projeto:
WANDER LUAN BLANK
ZENTIL:06700571936
Wander Luan Blank Zentil
Engenheiro Civil: CREA-PR 177.079/D

Responsável Técnico pela Execução:

Escala: 1:1

Obra: E.M. Pe. Gabriel Kluska

Folha: A1

Município

Elementos da prancha: Planta baixa hidráulico

Data: 16/06/2026

Revisão: 00

Endereço: Cantagalo-PR

Desenho: WANDER

Proprietário: Prefeitura Municipal de Cantagalo

Prancha 1/1