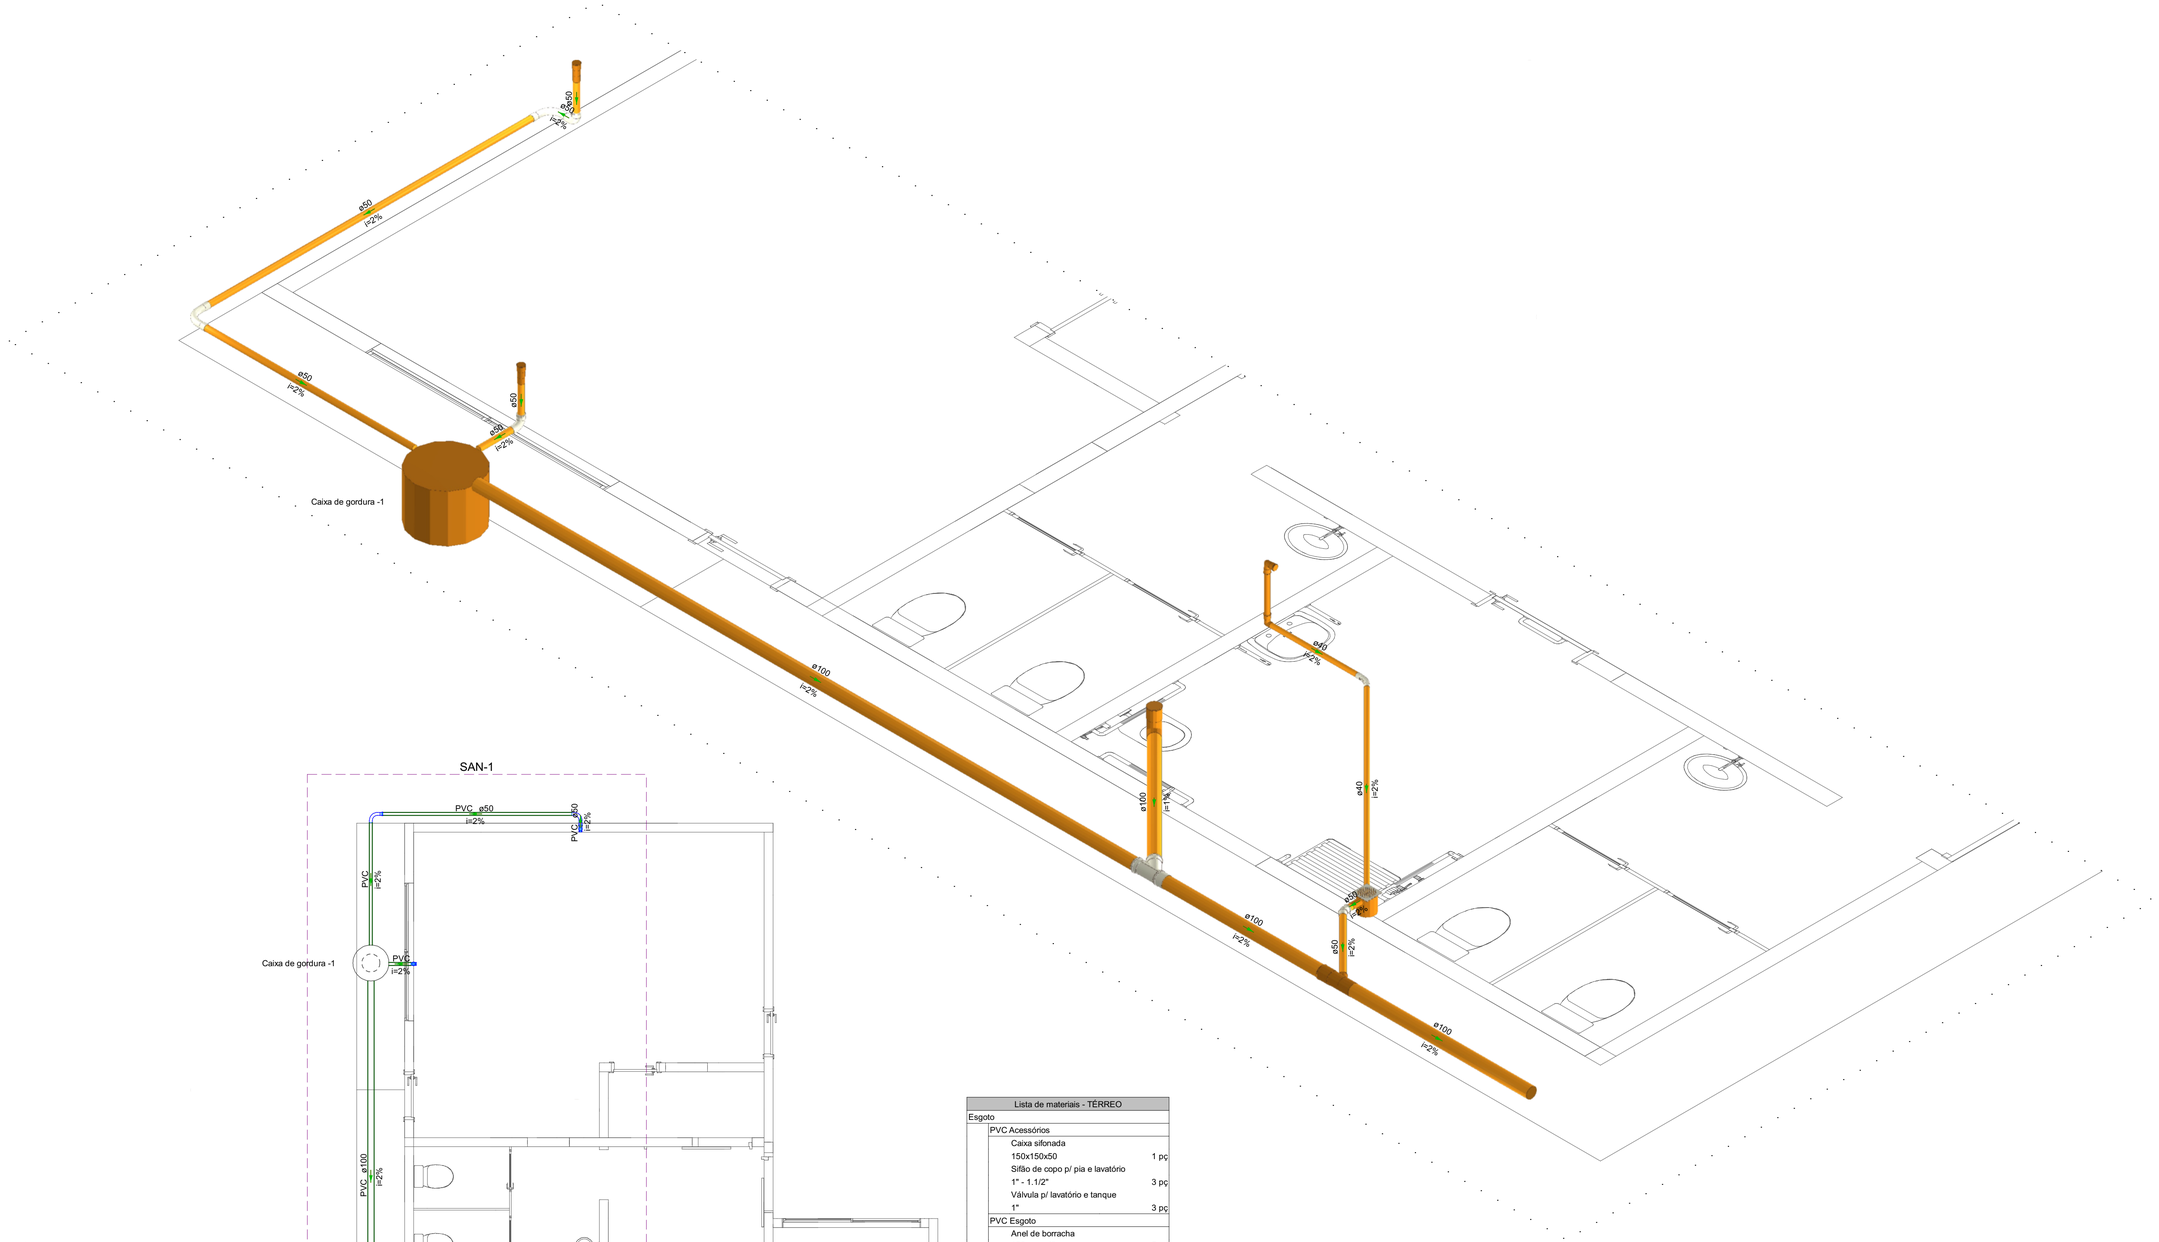

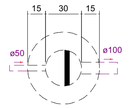

Caixa de gordura - TÉRREO
Planta baixa - ESC. 1:25

DETALHE SAN-1
1:25



Caixa de gordura - TÉRREO
Corte 1 - ESC. 1:25

Lista de materiais - TÉRREO		
Esgoto		
PVC Acessórios		
Caixa sifonada		
150x150x50	1 pç	
Sifão de copo p/ pia e lavatório		
1" - 1.1/2"	3 pç	
Válvula p/ lavatório e tanque		
1"	3 pç	
PVC Esgoto		
Anel de borracha		
100mm - 4"	5 pç	
50mm - 2"	7 pç	
Curva 45 longa Amanco		
40 mm	1 pç	
Curva 90 curta		
100 mm	1 pç	
40 mm	3 pç	
50 mm	2 pç	
Curva 90 longa		
50 mm	2 pç	
Joelho 45		
50 mm	1 pç	
Joelho 90 c/anel p/ esgoto secundário		
40 mm - 1.1/2"	3 pç	
Junção simples		
100 mm- 100 mm	2 pç	
Luva simples		
100 mm	1 pç	
Redução excêntrica		
100 mm - 50 mm	1 pç	
Tubo rígido c/ ponta lisa		
100 mm - 4"	11.18 m	
40 mm	5.06 m	
50 mm - 2"	6.95 m	
Vedação p/ saída de vaso sanitário		
100 mm	1 pç	
Unidades de tratamento		
Alça		
Ferro	1 pç	
Concreto		
Concreto	0.07 m³	

COMPLEMENTARES

Responsável Técnico pelo Projeto:
WANDER LUAN BLANK
ZENTIL:06700571936
Wander Luan Blank Zentil
Engenheiro Civil: CREA-PR 177.079/D

Responsável Técnico pela Execução:

Escala: 1:1

Obra: E.M. Pe. Gabriel Kluska

Folha: A1

Município

Elementos da prancha: Planta baixa Sanitária

Data: 16/06/2026

Revisão: 00

Endereço: Cantagalo-PR

Desenho: WANDER

Proprietário: Prefeitura Municipal de Cantagalo

Prancha 1/1