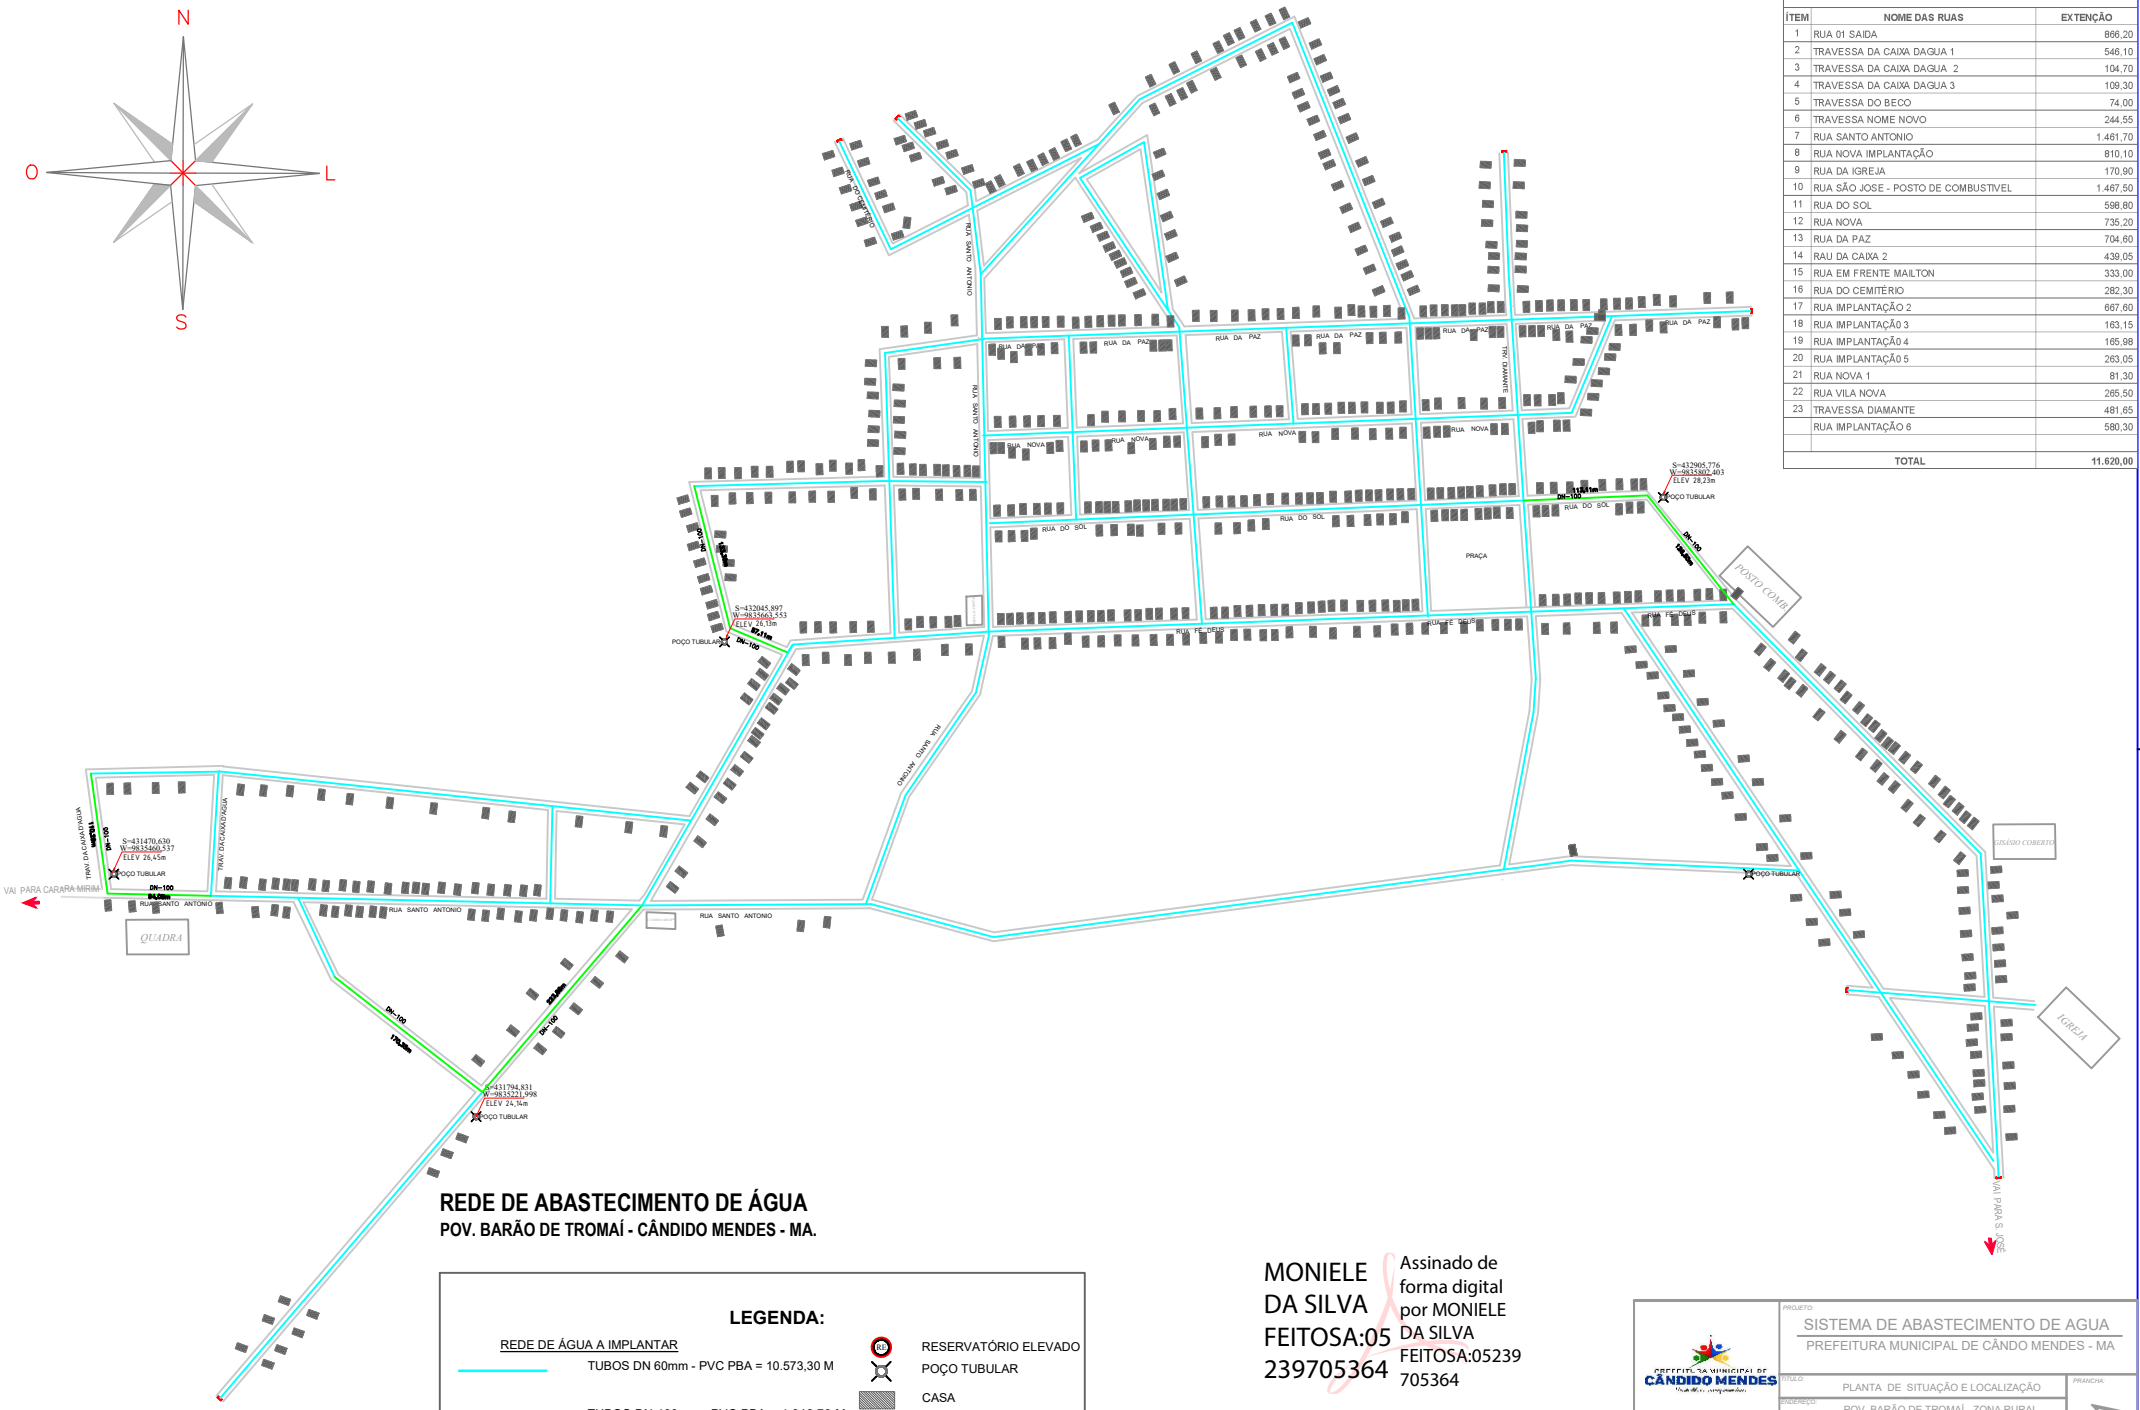

LEVANTAMENTO DE REDE PARA SISTEMA DE ABASTECIMENTO DE AGUA.		
ÍTEM	NOME DAS RUAS	EXTENÇÃO
1	RUA 01 SAIDA	866,20
2	TRAVESSA DA CAIXA DAGUA 1	546,10
3	TRAVESSA DA CAIXA DAGUA 2	104,70
4	TRAVESSA DA CAIXA DAGUA 3	109,30
5	TRAVESSA DO BECO	74,00
6	TRAVESSA NOME NOVO	244,55
7	RUA SANTO ANTONIO	1.461,70
8	RUA NOVA IMPLANTAÇÃO	810,10
9	RUA DA IGREJA	170,90
10	RUA SÃO JOSE - POSTO DE COMBUSTIVEL	1.467,50
11	RUA DO SOL	598,80
12	RUA NOVA	735,20
13	RUA DA PAZ	704,60
14	RAU DA CAIXA 2	439,05
15	RUA EM FRENTE MAILTON	333,00
16	RUA DO CEMITÉRIO	282,30
17	RUA IMPLANTAÇÃO 2	667,60
18	RUA IMPLANTAÇÃO 3	163,15
19	RUA IMPLANTAÇÃO 4	165,98
20	RUA IMPLANTAÇÃO 5	263,05
21	RUA NOVA 1	81,30
22	RUA VILA NOVA	265,50
23	TRAVESSA DIAMANTE	481,65
	RUA IMPLANTAÇÃO 6	580,30
	TOTAL	11.620,00

REDE DE ABASTECIMENTO DE ÁGUA

POV. BARÃO DE TROMAÍ - CÂNDIDO MENDES - MA.

LEGENDA:

REDE DE ÁGUA A IMPLANTAR

TUBOS DN 60mm - PVC PBA = 10.573,30 M

TUBOS DN 100mm - PVC PBA = 1.046,70 M

RESERVATÓRIO ELEVADO

POÇO TUBULAR

CASA

CAP

MONIELE DA SILVA FEITOSA:05239705364

Assinado de forma digital por MONIELE DA SILVA FEITOSA:05239705364

PREFEITURA MUNICIPAL DE CÂNDIDO MENDES

PROJETO: SISTEMA DE ABASTECIMENTO DE AGUA
PREFEITURA MUNICIPAL DE CÂNDO MENDES - MA

TÍTULO: PLANTA DE SITUAÇÃO E LOCALIZAÇÃO

ENDEREÇO: POV. BARÃO DE TROMAÍ - ZONA RURAL

EXTENSÃO DA REDE (m): 11.620,00

ESC. PLOTAGEM: 1/2.500

OBRA: SISTEMA DE ABASTECIMENTO DE AGUA

LIGAÇÕES (und): 600 ligações

TEC. RESP.:

EMPRESA:

DATA: NOVEMBRO/2025

ADMINISTRAÇÃO: JOSÉ BONIFACIO ROCHA DE JESUS

PRANCHA: 01/01