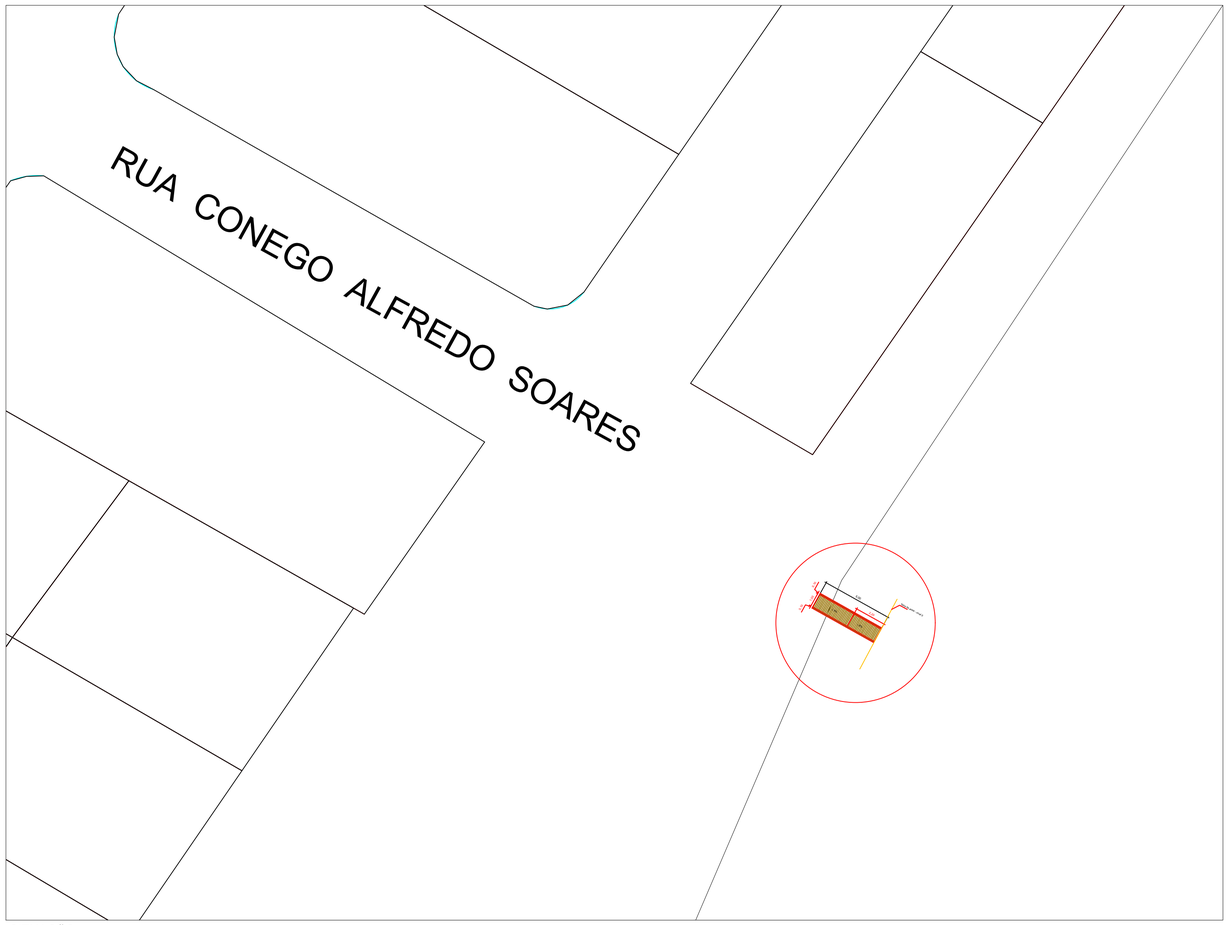

SITUAÇÃO
SEM ESCALA



LOCALIZAÇÃO
SEM ESCALA - TRECHO DE EXECUÇÃO

VISTA LATERAL
ESCALA 1:25

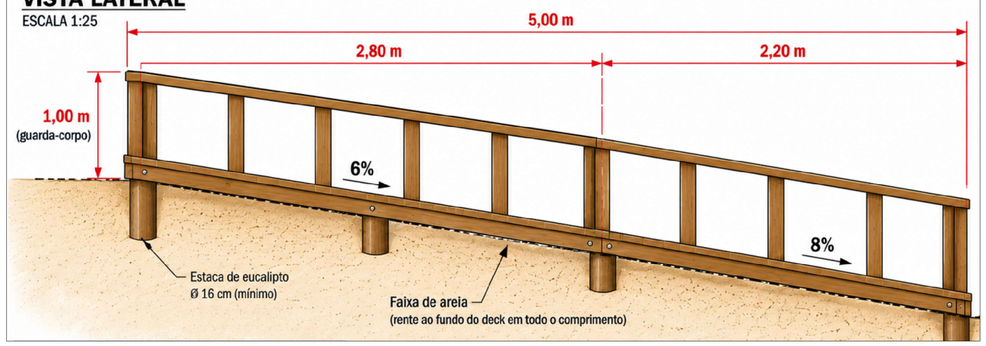

PLANTA BAIXA
(SEM ESCALA)

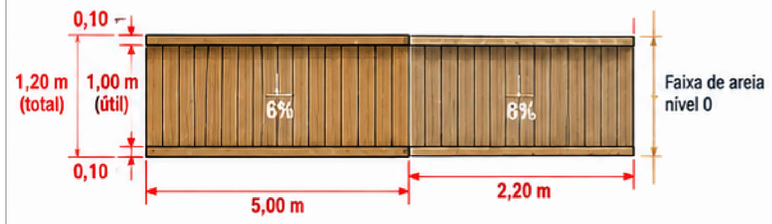

DETALHE DO PISO
(SEM ESCALA)



DETALHE DAS ESTACAS E LIGAÇÃO
(SEM ESCALA)

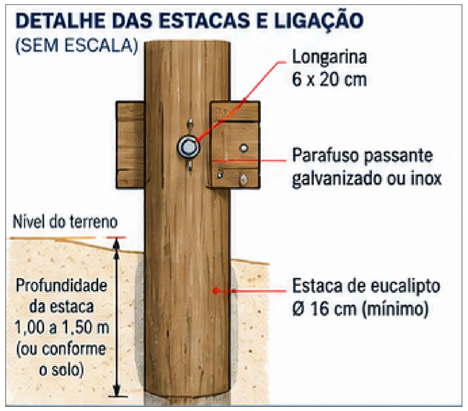

SEÇÃO TRANSVERSAL
(SEM ESCALA)

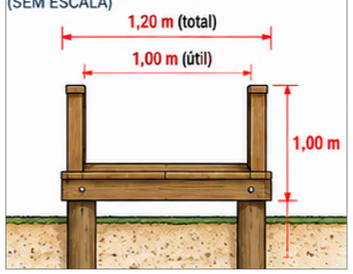

DETALHE DO GUARDA-CORPO
(SEM ESCALA)

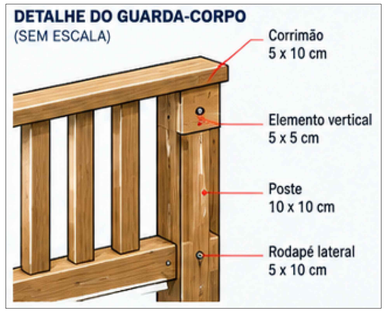

DIMENSÕES E INCLINAÇÕES

Comprimento total:	5,00 m
Trecho 1:	2,80 m (inclinação 6%)
Trecho 2:	2,20 m (inclinação 8%)
Altura do guarda-corpo:	1,00 m
Faixa de areia:	Rente ao fundo do deck (acompanha a inclinação)

GOVERNO DO MUNICÍPIO DE
BALNEÁRIO BARRA DO SUL

SECRETARIA DE INFRAESTRUTURA URBANA, OBRAS E HABITAÇÃO

PROJETO: **ACESSOS A PRAIA**

ENDEREÇO: Rua Canego Alfredo Soares - Balneário Barra do Sul/SC

DESCRIÇÃO: PROJETO

CONTEÚDO: LOCALIZAÇÃO, SITUAÇÃO, VISTAS E DETALHES

Documento assinado digitalmente
gov.br JEAN RICARDO ACCACIO
Data: 16/09/2026 14:15:25-0300
Verifique em https://validar.iti.gov.br

RESPONSÁVEL TÉCNICA: ENG. JEAN RICARDO ACCACIO - CREA/SC: 142380-6

PREFEITURA MUNICIPAL DE BALNEÁRIO BARRA DO SUL

DATA: 09/2026

ÁREA: Total: 6 m²

PROJETISTA: JEAN RICARDO ACCACIO

ESCALA: INDICADA

PRANCHA: **01/01**

ADEMAR HENRIQUE BORGES
80888
assinado eletronicamente 06/11/2026 10:25:20
Assinatura digital avançada.

ESTE DOCUMENTO FOI ASSINADO DIGITALMENTE
10.925.103.00.-03
Este documento pode ser verificado no endereço eletrônico http://portaldoservidor.barradosul.sc.gov.br/Autenticidade.aspx usando o código 0A0E5D9E9053a

TODOS OS DIREITOS RESERVADOS A PREFEITURA MUNICIPAL DE BALNEÁRIO BARRA DO SUL