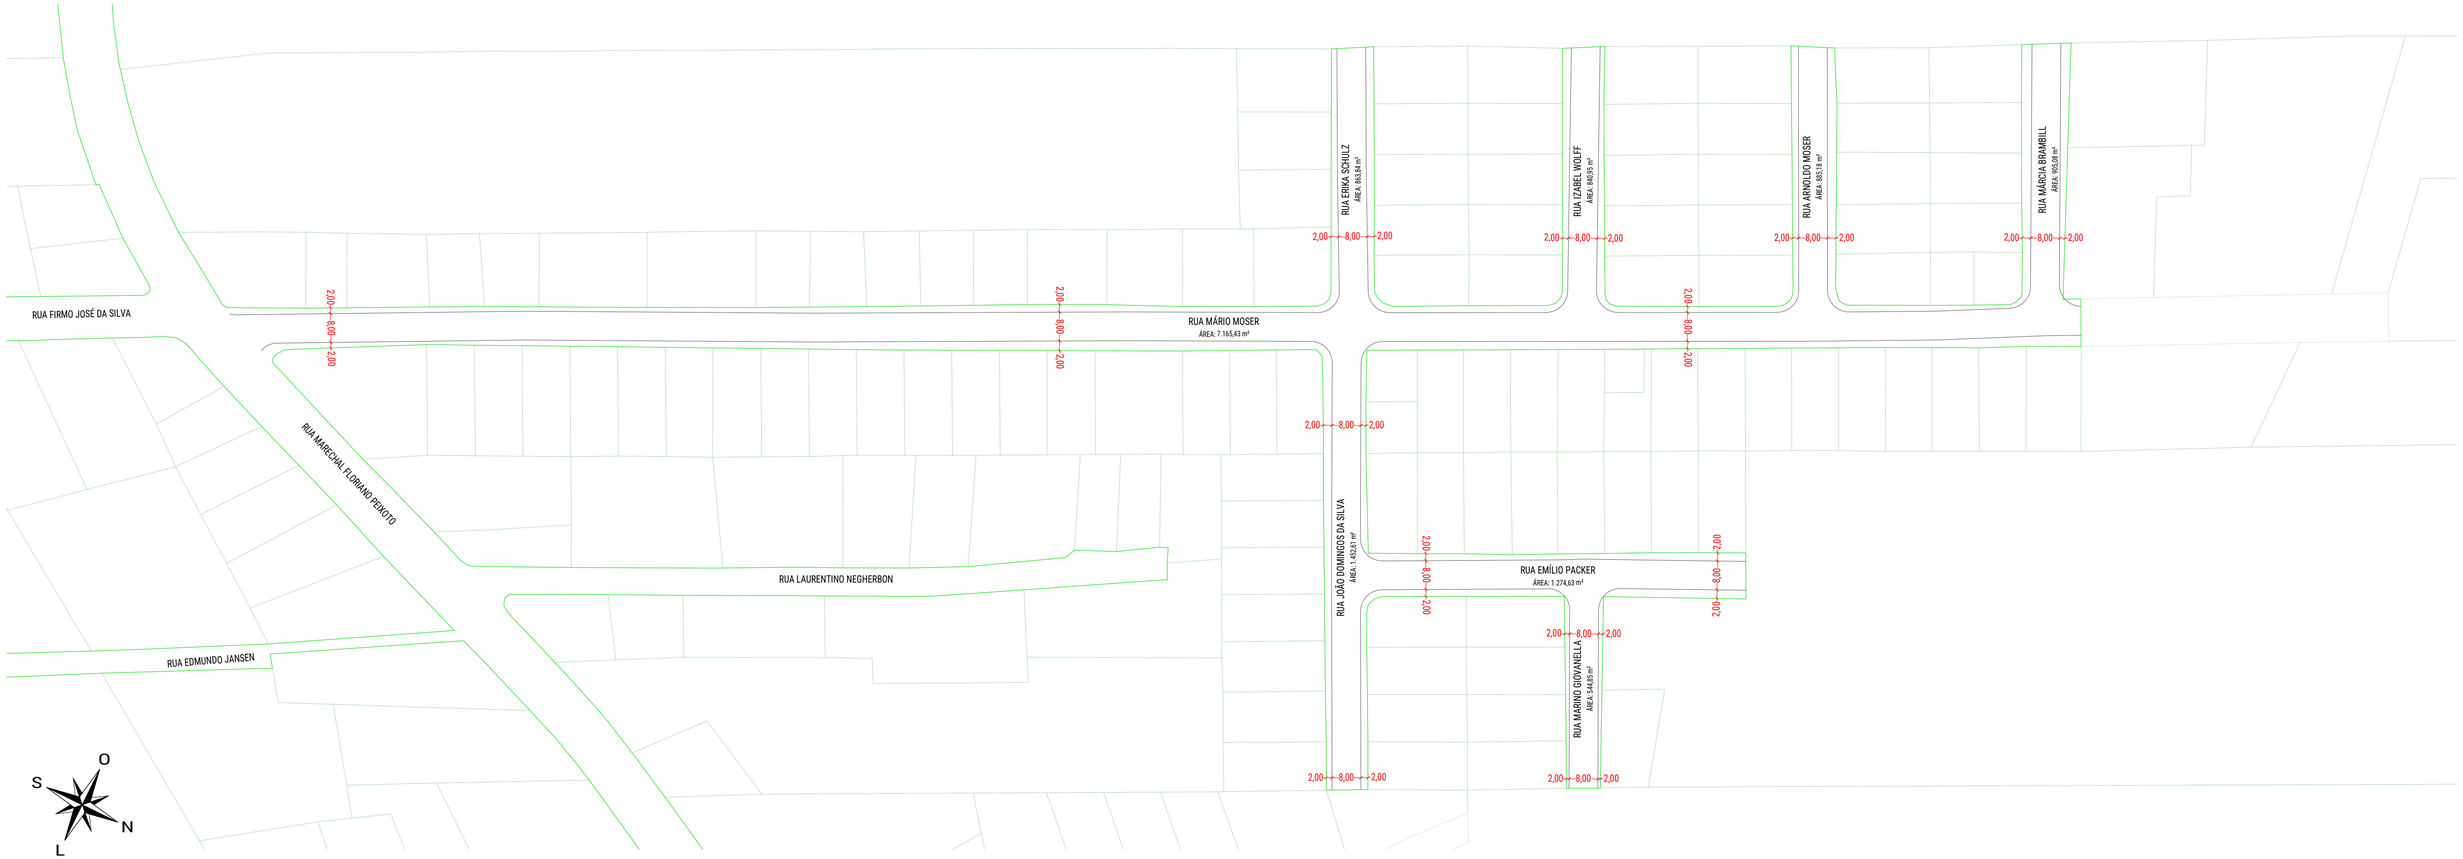

PROJETO GEOMÉTRICO
ESCALA 1/1.000

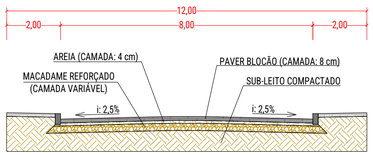

SEÇÃO TRANSVERSAL DA RUA – LEI MUNICIPAL 4.802/2009
ESCALA 1/100

ELABORAÇÃO

HAVENDO DIVERGÊNCIA ENTRE COTA E ESCALA, PREVALECERÁ A COTA

DATA	DESENHO	ESCALA	FORMATO
AGO/2025	LEANDRO	INDICADA	715x370mm

ARQUIVO: INFRAESTRUTURA-08-T02.DWG

REVISÃO	ALTERAÇÃO	DESENHO	DATA
03			
02			
01			
00	EMISSÃO INICIAL	LEANDRO	20/08/2025

ÓRGÃO: MUNICÍPIO DE INDAIAL – SECRETARIA DE PLANEJAMENTO

REFERÊNCIA: PROJETO GEOMÉTRICO

ENDEREÇO: RUA MÁRIO MOSER E VIAS ADJACENTES
RUA MÁRIO MOSER, ENCANO DO NORTE, INDAIAL-SC

TRECHO: –

FOLHA: INFRA 01

PROJETO: INFRAESTRUTURA

Assinado digitalmente por:
FABIANO DOS SANTOS
844.700.629-87
assinado digitalmente 23/09/2026 10:32:01

ESTE DOCUMENTO FOI ASSINADO EM: 23/09/2026 10:32:43 (-03)
PARA CONFERÊNCIA DO SEU CONTEÚDO ACESSE: https://z.ipm.com.br/p4f42e1a65db3d