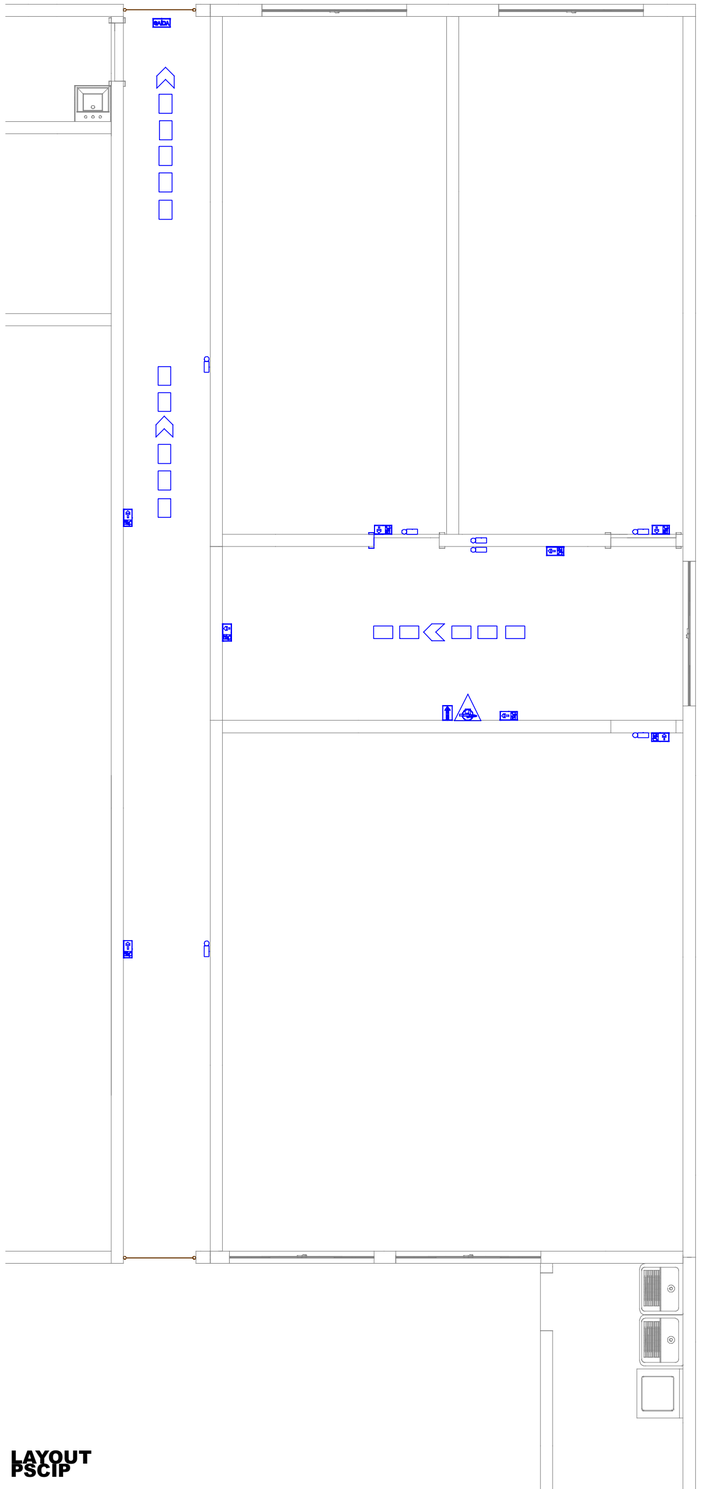

LAYOUT PSCIP

1:60

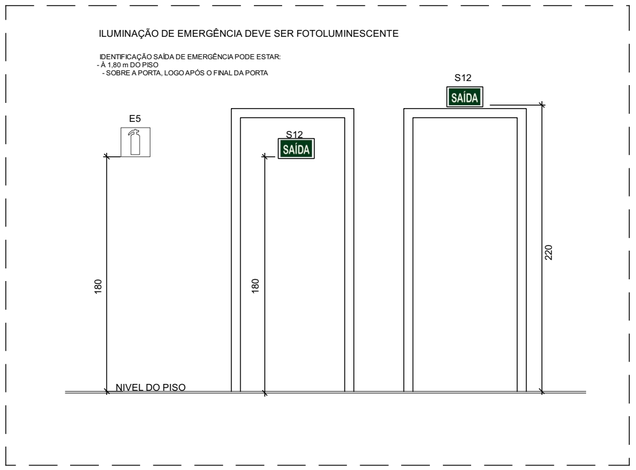

DETALHE DE INSTALAÇÃO - PLACAS
SEM ESCALA

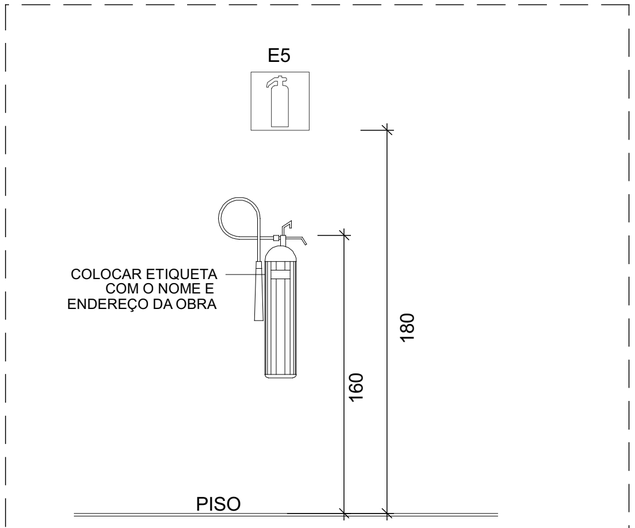

DETALHE DE INSTALAÇÃO - EXTINTORES
SEM ESCALA

Legenda - Piso Interno	
	Autônoma 30 LED's 80 lúmens
	Extintor PQS 4kg ABC
	Placa extintor com seta de PVC 13 x 20cm
	Placa rota de fuga seta para cima de PVC 24x12cm
	Placa rota de fuga seta para direita de PVC 24x12cm
	Placa rota de fuga seta para esquerda de PVC 24x12cm
	Placa saída de PVC 24x12cm
	Rota de fuga - direção a seguir
	Rota de fuga - saída final

Lista de materiais - Piso Interno		
Preventivo		
Incêndio		
	Extintor portátil	
	Extintor PQS 4kg ABC	1 pç
	Iluminação de emergência	
	Autônoma 30 LED's 80 lúmens	7 pç
	Sinalização de emergência	
	Placa extintor com seta de PVC 13 x 20cm	1 pç
	Placa fotoluminescente rota de fuga seta para cima de PVC 24x12cm	4 pç
	Placa fotoluminescente rota de fuga seta para direita de PVC 24x12cm	3 pç
	Placa fotoluminescente saída de PVC 24x12cm	1 pç
	Placa fotoluminescente saída seta para esquerda de PVC 24x12cm	1 pç

APROVAÇÕES/OBSERVAÇÕES

NOTAS

1. ESTE PROJETO É PROPRIEDADE DO PROJETISTA REGISTRADO NO SELO. CONFORME LEI N°: 5194/66 NÃO DEVE SER UTILIZADO PARA QUALQUER OUTRA FINALIDADE QUE NÃO SE RELACIONE COM A EXECUÇÃO DA PRESENTE EDIFICAÇÃO, SENDO TERMINANTEMENTE VEDADA SUA COLOCAÇÃO A DISPOSIÇÃO DE TERCEIROS.
2. O PROJETISTA NÃO SE RESPONSABILIZARÁ POR EVENTUAIS ALTERAÇÕES DESTE PROJETO DURANTE SUA EXECUÇÃO. QUALQUER MODIFICAÇÃO, O MESMO DEVE SER CONTACTADO.
3. ESTE PROJETO FOI BASEADO NO LAY-OUT E INFORMAÇÕES FORNECIDAS PELO ARQUITETO OU PROPRIETÁRIO.
4.QUALQUER MODIFICAÇÃO OU DÚVIDA DEVERÁ SER IMEDIATAMENTE COMUNICADA POR ESCRITO AO PROJETISTA.

Nº	REVISÕES	DATA	APROVAÇÃO
00	Emissão inicial	16/07/2025	Diego

PROJETO PSCIP

UTILIZAÇÃO: Serviços

ENDEREÇO DA OBRA: Estrada Mun. Rural da Bela Vista, Bela Vista, Imbituva-PR

RESPONSÁVEL TÉCNICO:

Documento assinado digitalmente
gov.br
DIEGO FELIPE BOBATO CAETANO
Data: 31/07/2026 11:15:01-0300
Verifique em https://validar.iti.gov.br

Diego F. Bobato Caetano
Engenheiro Civil CREA-PR 178.562/D:

PROPRIETÁRIO:

Município de Imbituva
CNPJ 76.175.892/0001-23

CONTEÚDO: <>
PAVIMENTO: <>

REVISÃO: 00

DATA: 16/07/2025

FOLHA: 1 DE 1

A1 = 841 x 594 mm