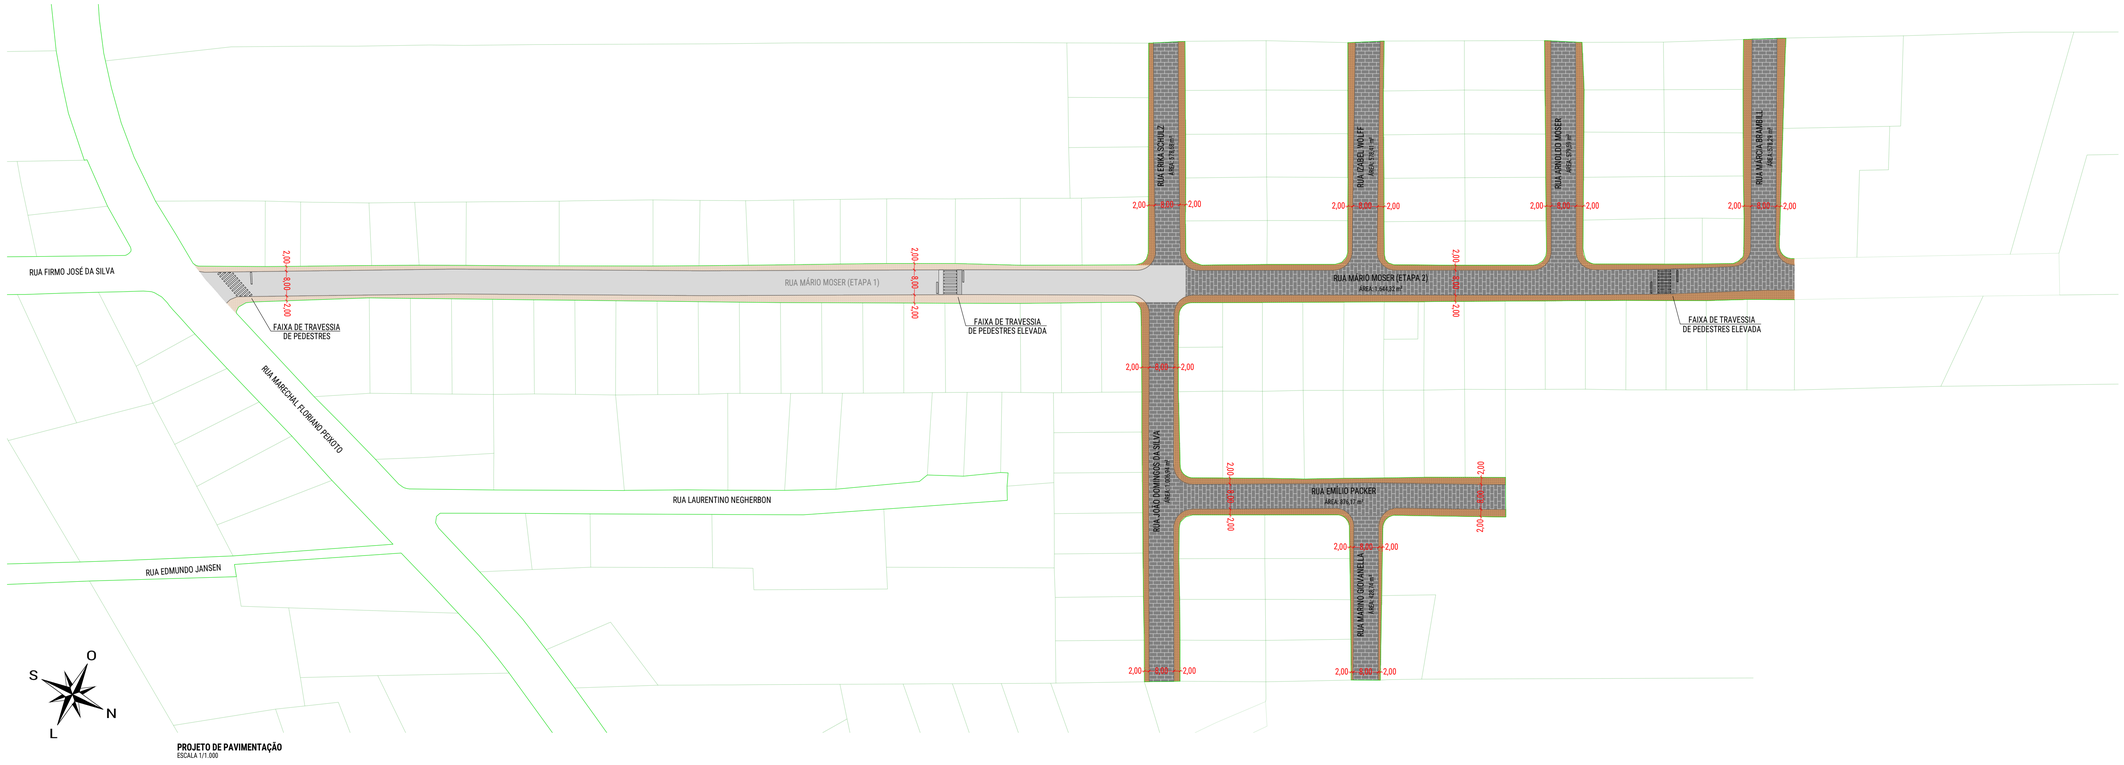

PROJETO DE PAVIMENTAÇÃO
ESCALA 1/1.000

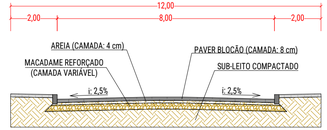

SEÇÃO TRANSVERSAL DA RUA – LEI MUNICIPAL 4.802/2009
ESCALA 1/100

LISTA DE MATERIAIS – PAVIMENTAÇÃO

MEIO-FIO – RUA MÁRIO MOSER (ETAPA 2)	ELEMENTO DE CONCRETO	**1.140,00 m**
PISTA DE ROLAMENTO – RUA MÁRIO MOSER (ETAPA 2)	PAVER "BLOCÃO" – 14 x 24 x 8 cm	**1.645,00 m²**
MEIO-FIO – RUA ERIKA SCHULZ	ELEMENTO DE CONCRETO	**145,00 m**
PISTA DE ROLAMENTO – RUA ERIKA SCHULZ	PAVER "BLOCÃO" – 14 x 24 x 8 cm	**579,00 m²**
MEIO-FIO – RUA IZABEL WOLFF	ELEMENTO DE CONCRETO	**145,00 m**
PISTA DE ROLAMENTO – RUA IZABEL WOLFF	PAVER "BLOCÃO" – 14 x 24 x 8 cm	**579,00 m²**
MEIO-FIO – RUA ARNOLDO MOSER	ELEMENTO DE CONCRETO	**145,00 m**
PISTA DE ROLAMENTO – RUA ARNOLDO MOSER	PAVER "BLOCÃO" – 14 x 24 x 8 cm	**580,00 m²**
MEIO-FIO – RUA MÁRCIA BRAMBILL	ELEMENTO DE CONCRETO	**145,00 m**
PISTA DE ROLAMENTO – RUA MÁRCIA BRAMBILL	PAVER "BLOCÃO" – 14 x 24 x 8 cm	**579,00 m²**
MEIO-FIO – RUA JOÃO DOMINGOS DA SILVA	ELEMENTO DE CONCRETO	**235,00 m**
PISTA DE ROLAMENTO – RUA JOÃO DOMINGOS DA SILVA	PAVER "BLOCÃO" – 14 x 24 x 8 cm	**1.007,00 m²**
MEIO-FIO – RUA EMÍLIO PACKER	ELEMENTO DE CONCRETO	**202,00 m**
PISTA DE ROLAMENTO – RUA EMÍLIO PACKER	PAVER "BLOCÃO" – 14 x 24 x 8 cm	**877,00 m²**
MEIO-FIO – RUA MARINO GIOVANELLA	ELEMENTO DE CONCRETO	**106,00 m**
PISTA DE ROLAMENTO – RUA MARINO GIOVANELLA	PAVER "BLOCÃO" – 14 x 24 x 8 cm	**429,00 m²**

Assinado digitalmente por:
FABIANO DOS SANTOS
844.700.629-87
assinado digitalmente 23/09/2026 10:32:33

ESTE DOCUMENTO FOI ASSINADO DIGITALMENTE POR 1 PESSOA: FABIANO DOS SANTOS EM 23/09/2026 10:32:33 -03:00 com certificado ICP-Brasil
Para verificar as assinaturas, acesse https://validar.iti.gov.br e utilize o código 3b5f0b0da3f5714

ELABORAÇÃO

HAVENDO DIVERGÊNCIA ENTRE COTA E ESCALA, PREVALECERÁ A COTA

DATA	DESENHO	ESCALA	FORMATO
ABR/2025	LEANDRO	INDICADA	830x320mm

ARQUIVO: INFRAESTRUTURA-08-T02.DWG

REVISÃO	ALTERAÇÃO	DESENHO	DATA
03			
02			
01			
00	EMISSÃO INICIAL	LEANDRO	15/04/2026

ÓRGÃO: MUNICÍPIO DE INDAIAL – SECRETARIA DE PLANEJAMENTO

REFERÊNCIA: PROJETO DE PAVIMENTAÇÃO

ENDEREÇO: RUA MÁRIO MOSER (TRECHO 2) E VIAS ADJACENTES
RUA MÁRIO MOSER, ENCANO DO NORTE, INDAIAL-SC

TRECHO: –

FOLHA: INFRA 03

PROJETO: INFRAESTRUTURA