

A Corte AA

Escala:1:50

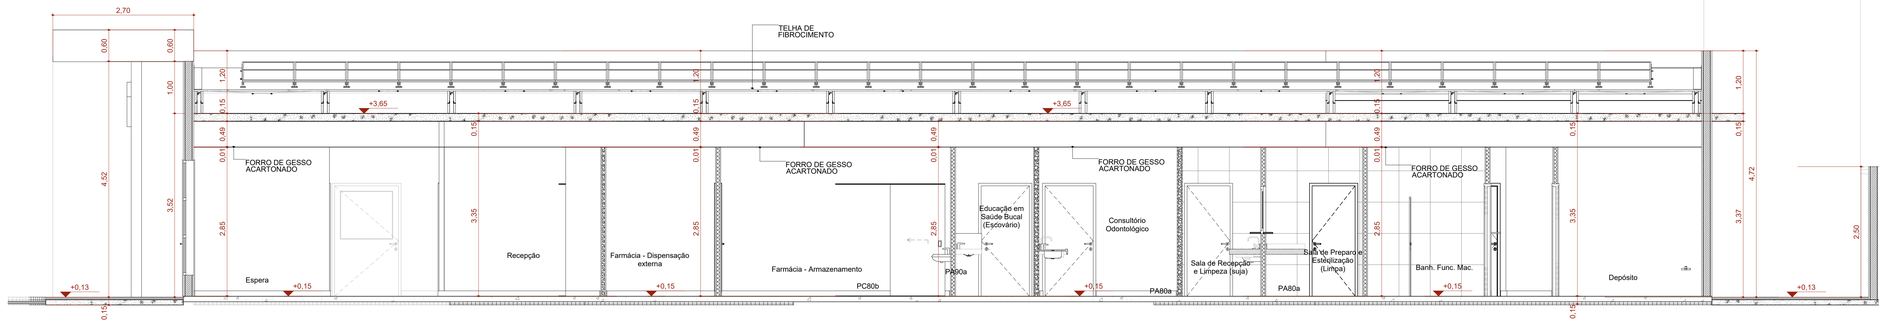

B Corte BB

Escala:1:50

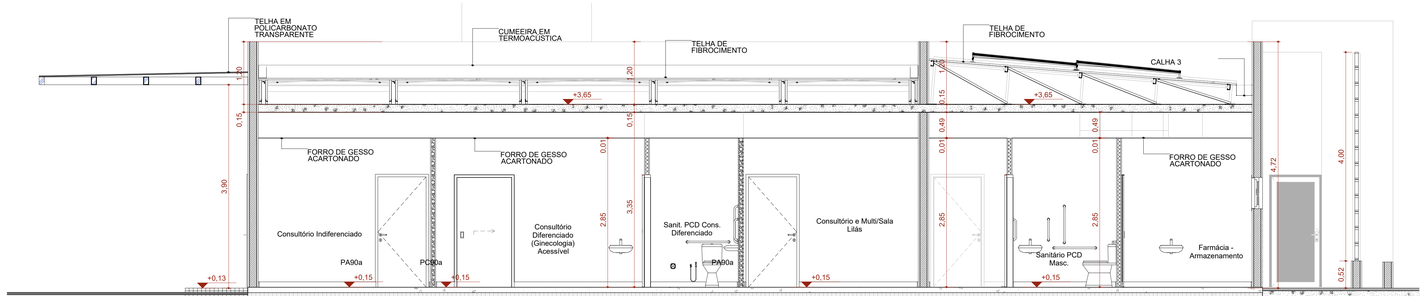

C Corte CC

Escala:1:50

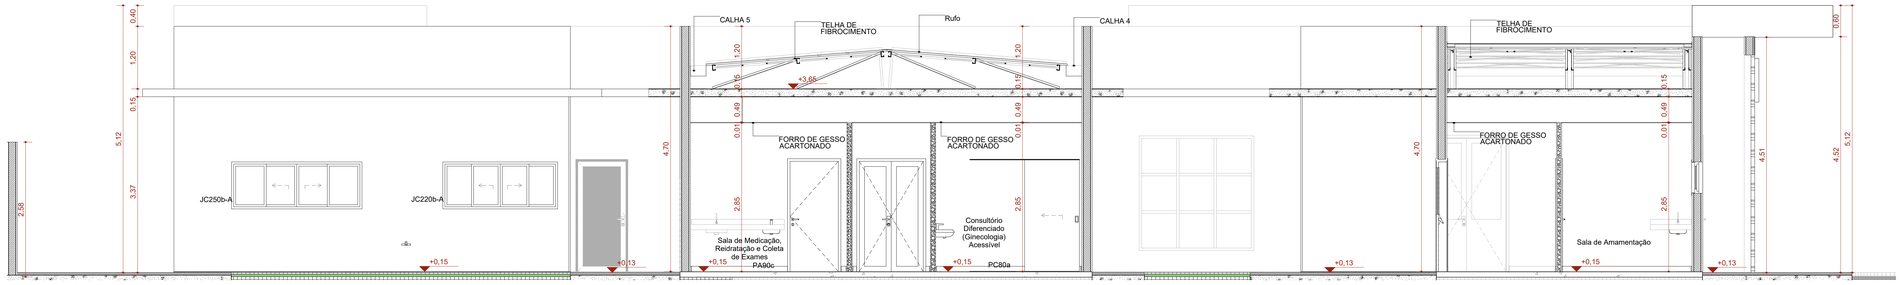

D Corte DD

Escala:1:50

TÍTULO DO PROJETO
UNIDADE BÁSICA DE SAÚDE - PORTE 1

PROPRIETÁRIO
MINISTÉRIO DA SAÚDE
SECRETARIA DE ATENÇÃO PRIMÁRIA À SAÚDE

CNPJ
00.394.544/0108-14

ENDEREÇO
Secretaria de Atenção Primária à Saúde
Esplanada dos Ministérios Bloco G Edifício Sede - Ministério da Saúde
CEP 70. 058-900 - Brasília- DF

TÍTULO DA PRANCHA
CORTES

DESCRIÇÃO DA ETAPA
PROJETO EXECUTIVO

NOME PRANCHA - ARQUIVO	REVISÃO	UNIDADE	DATA	ESCALA
MS_UBS1_PE_AQ 06.12_R00	R00	METROS	11/11/2025	INDICADA

DIREITOS AUTORAIS RESERVADOR CONFORME LEGISLAÇÃO NACIONAL E INTERNACIONAL

FOLHA A1 ESTEND. **97,10 x 59,40**

ESPAÇO PARA USO DA VISA

PREFEITURA MUNICIPAL DE JAÍBA

RAZÃO SOCIAL	NOME FANTASIA	CNPJ/CPF
PREFEITURA MUNICIPAL DE JAÍBA	UNIDADE BÁSICA DE SAÚDE NH II	**25.209.149/0001-06**

UNIDADES/SETORES: **UNIDADE BÁSICA DE SAÚDE PORTE 1 - UBS NH II**

ÁREAS	ÁREA TOTAL
A CONSTRUIR: 389,78 m² A ADEQUAR/REFORMAR: 0,00 m²	**389,78 m²**

LOGRADOURO	COMPLEMENTO	NÚMERO
VIA PRINCIPAL, S/N - QUADRA 06 - ZONA RURAL		

BAIRRO/DISTRITO	MUNICÍPIO/ESTADO	CEP
NH II - NUCLEO HABITACIONAL II	**JAÍBA - MG**	**39508-000**

RESPONSÁVEL LEGAL PELO ESTABELECIMENTO	ASSINATURA
JIMMY DIGO SILVA MURÇA	JIMMY DIOGO SILVA MURCA:03900552630 Assinado de forma digital por JIMMY DIOGO SILVA MURCA:03900552630
CPF: **039.005.526-30**	

RESPONSÁVEL TÉCNICO PELO PROJETO ARQUITETÔNICO

NOME: **Paulo Henrique Ferreira Neves De Moura**

CAU/CREA: **ENGENHEIRO CIVIL - CREA-MG 347.623/D**

ASSINATURA: gov.br Documento assinado digitalmente PAULO HENRIQUE FERREIRA NEVES DE MOURA Data: 22/10/2026 12:21:08-0300 Verifique em https://validar.iti.gov.br

RESPONSÁVEL TÉCNICO PBA: MIRELA PILON PESSATI - CAU A 256692

CONTEÚDO DA FOLHA	DATA	FOLHA Nº
CORTES	02/10/2026	FOLHA A0 **03/06**