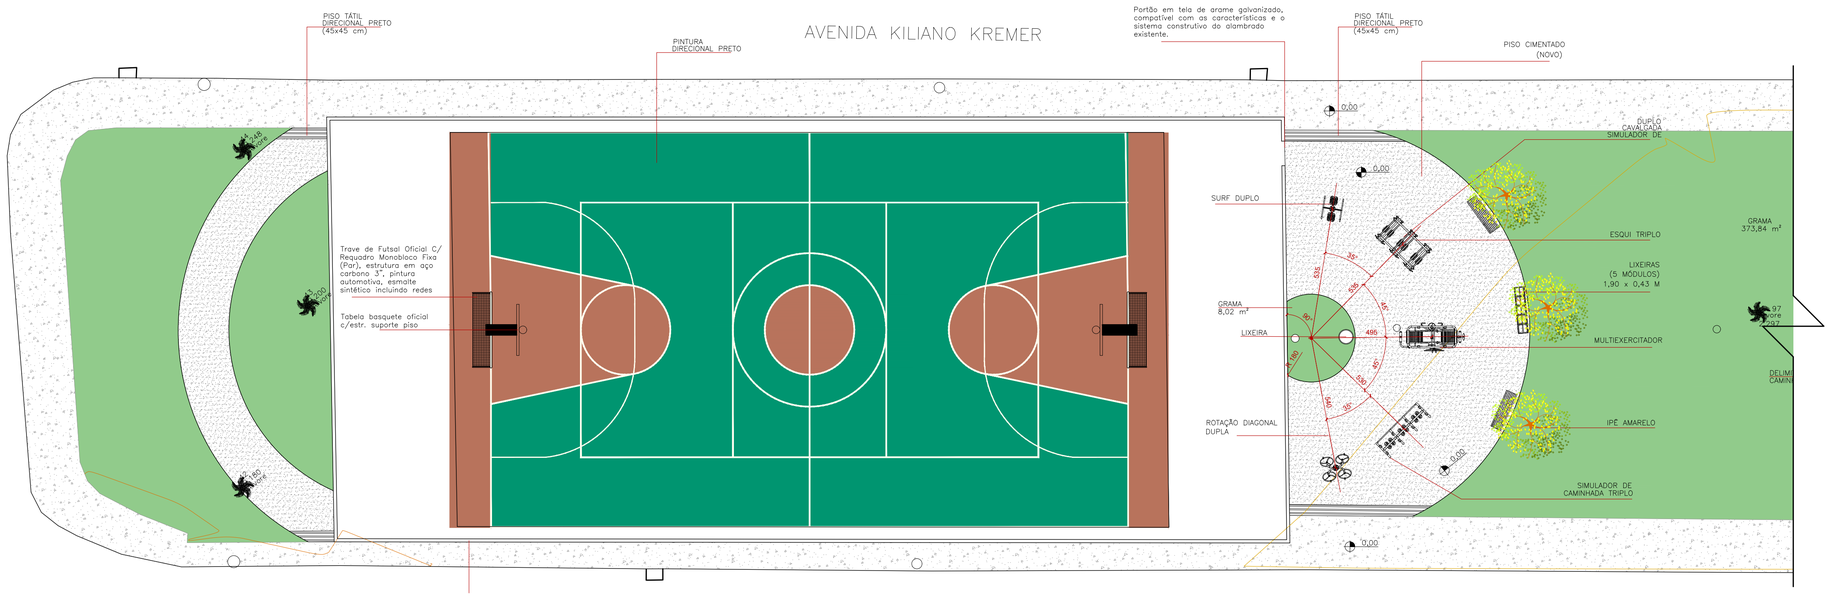

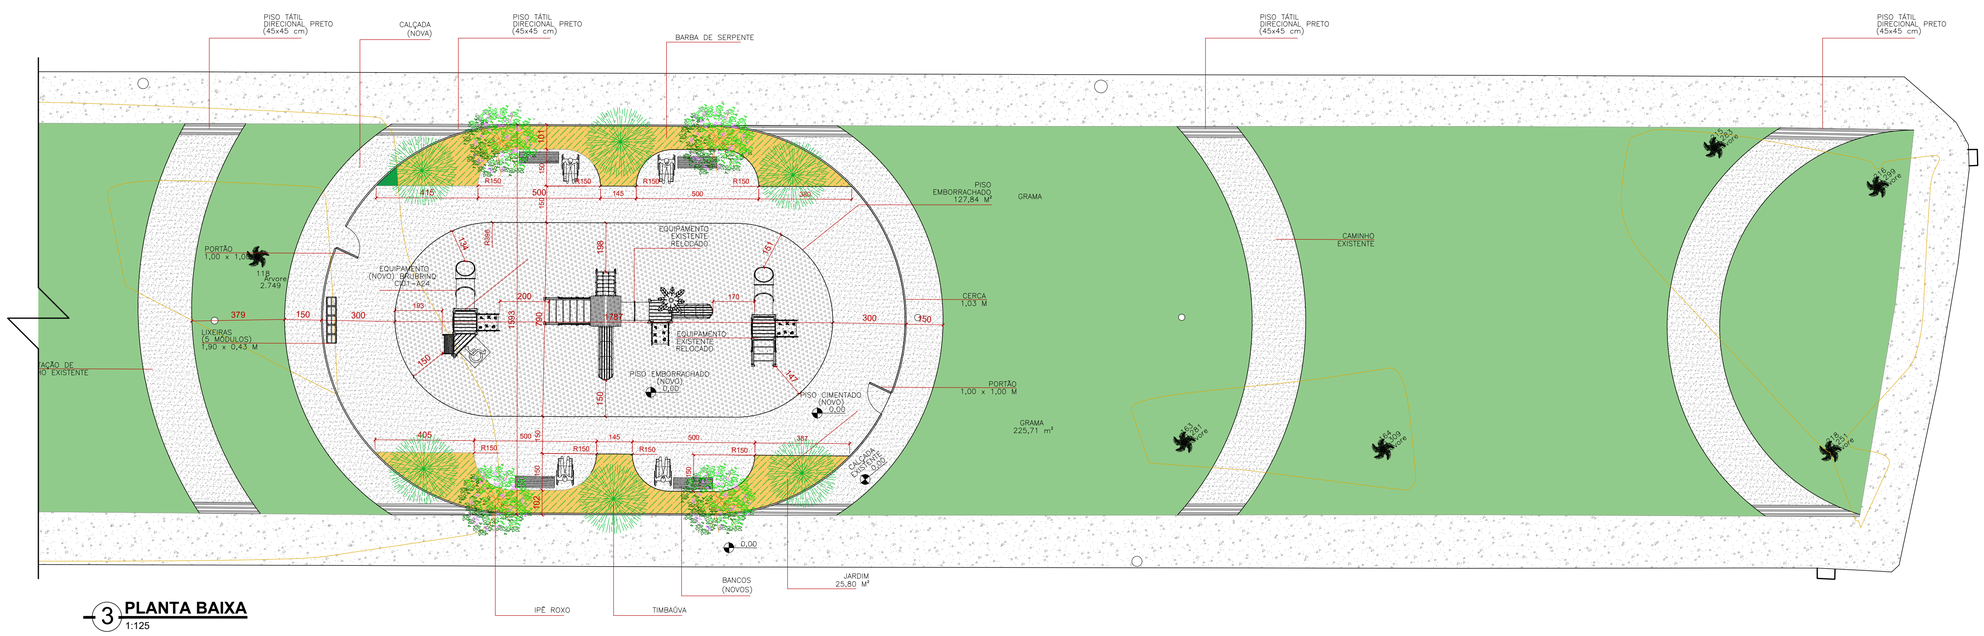

3 PLANTA BAIXA
1:125

LEGENDA VEGETAÇÃO

Símbolo	Nome científico	Nome popular
	Árvores	
	Handroanthus impetiginosus	Ipê Roxo
	Handroanthus albus	Ipê Amarelo
	Enterolobium contortisiliquum	Timbaúva
	Forrações	
	Zoysia japonica	Grama Esmeralda
	Liriope muscari	Barba de Serpente

LEGENDA PAVIMENTAÇÃO

Símbolo	Nome	Tamanho	Espessura
	Placa cimentícia	450x450mm	25mm
	Cimento alisado	-	80mm
	Piso de borrachado pastilhado	500x500mm	750mm

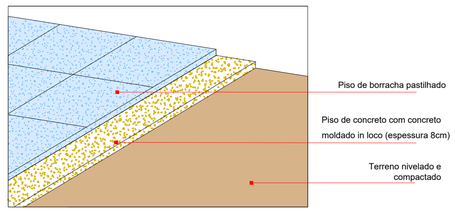

4 DETALHE PISO EMBORRACHADO (PLAYGROUND)
sem escala

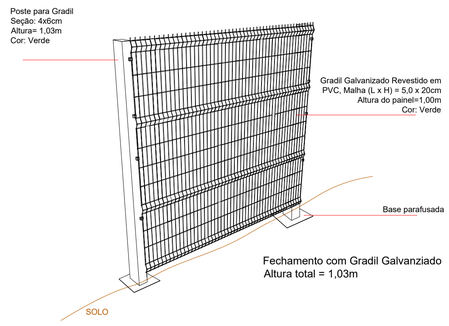

5 DETALHE CERCAMENTO (PLAYGROUND)
sem escala

Conjunto de lixeiras Para coleta seletiva

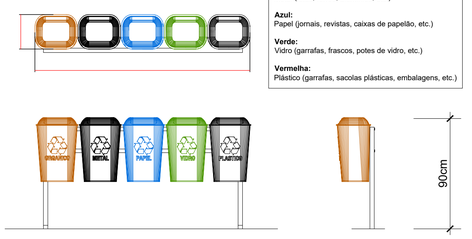

Cores das Lixeiras de Coleta Seletiva

Marrom:
Lixeira orgânica (também p/ resíduos biodegradáveis, como restos de alimentos e resíduos de jardinagem).

Amarela:
Metal (latas, ferros, alumínios, etc.)

Azul:
Papel (jornais, revistas, caixas de papelão, etc.)

Verde:
Vidro (garrafas, frascos, potes de vidro, etc.)

Vermelha:
Plástico (garrafas, sacolas plásticas, embalagens, etc.)

6 DETALHE CONJUNTO DE LIXEIRAS
sem escala

PREFEITURA DE BIGUAÇU
SECRETARIA MUNICIPAL DE PLANEJAMENTO E GESTÃO PARTICIPATIVA

OBRA:
Reforma da Praça Soldado Célio de Oliveira

PROPRIETÁRIO:
Prefeitura Municipal de Biguaçu

ENDEREÇO:
Av. Kiliano Kremer - Bairro Rio Caveiras

RESPONSÁVEIS TÉCNICOS:
Documento assinado digitalmente
gov.br LUANA SCHMITT MONTERO
Data: 23/09/2026 08:28:22-0300
Verifique em https://validar.iti.gov.br
Luana Schmitt Montero
Arquiteta e Urbanista | CAU/BR A48.301-0

REFERÊNCIA:
Projeto Arquitetônico
Planta baixa e detalhes

FOLHA:
2/2

DESENHO: Carol

DATA: Julho/2026

ESCALA: Indicada