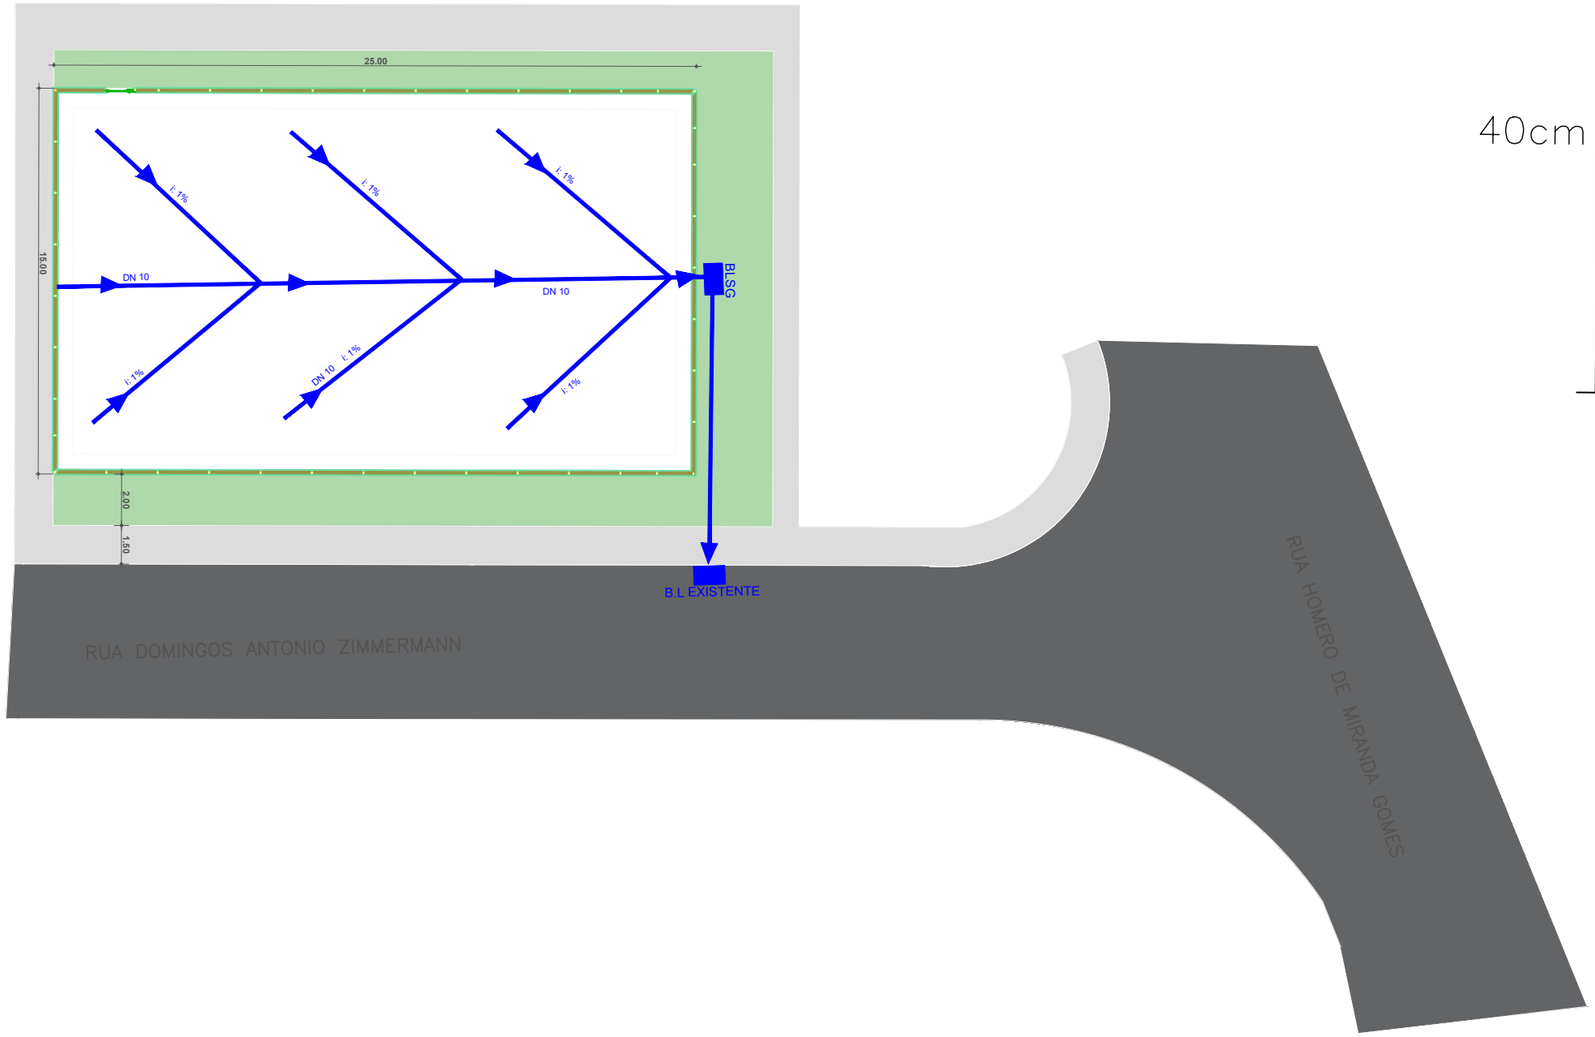

DRENO LONGITUDINAL

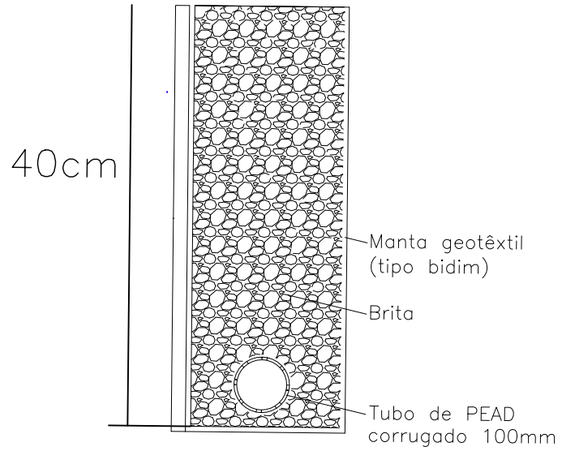

Detalhe Dreno

gov.br
Documento assinado digitalmente
FLAVIO BOTKE E SILVA
Data: 01/10/2026 18:37:29-0300
Verifique em https://validar.iti.gov.br

LEGENDA:
- TUBULAÇÃO
- BOCA DE LOBO
- SENTIDO DA ÁGUA
- TRAVE
- ALAMBRADO
- GRAMA SINTÉTICA
- LINHAS DO CAMPO
- CALÇADA EXISTENTE
- ASFALTO

RESPONSÁVEL TÉCNICO:
Flávio Botke e Silva
Eng. Civil | CREA/SC 090922-3

DESENHO: Gidalte Jr.
ARQUIVO: QUADRA JANAÍNA LEGAL.dwg

OBRA: QUADRA DE GRAMA SINTÉTICA DA PRAÇA DA RUA DOMINGOS ZIMERMMANN

ENDEREÇO: Rua Domingos Antonio Zimmermann
Bom Viver

REFERÊNCIA:
PROJETO DE DRENAGEM
PLANTA BAIXA

DATA: AGO/2026
ESCALA: 1/500
FOLHA: 3/3

A3