ESCADA E RAMPA
VER DETALHE

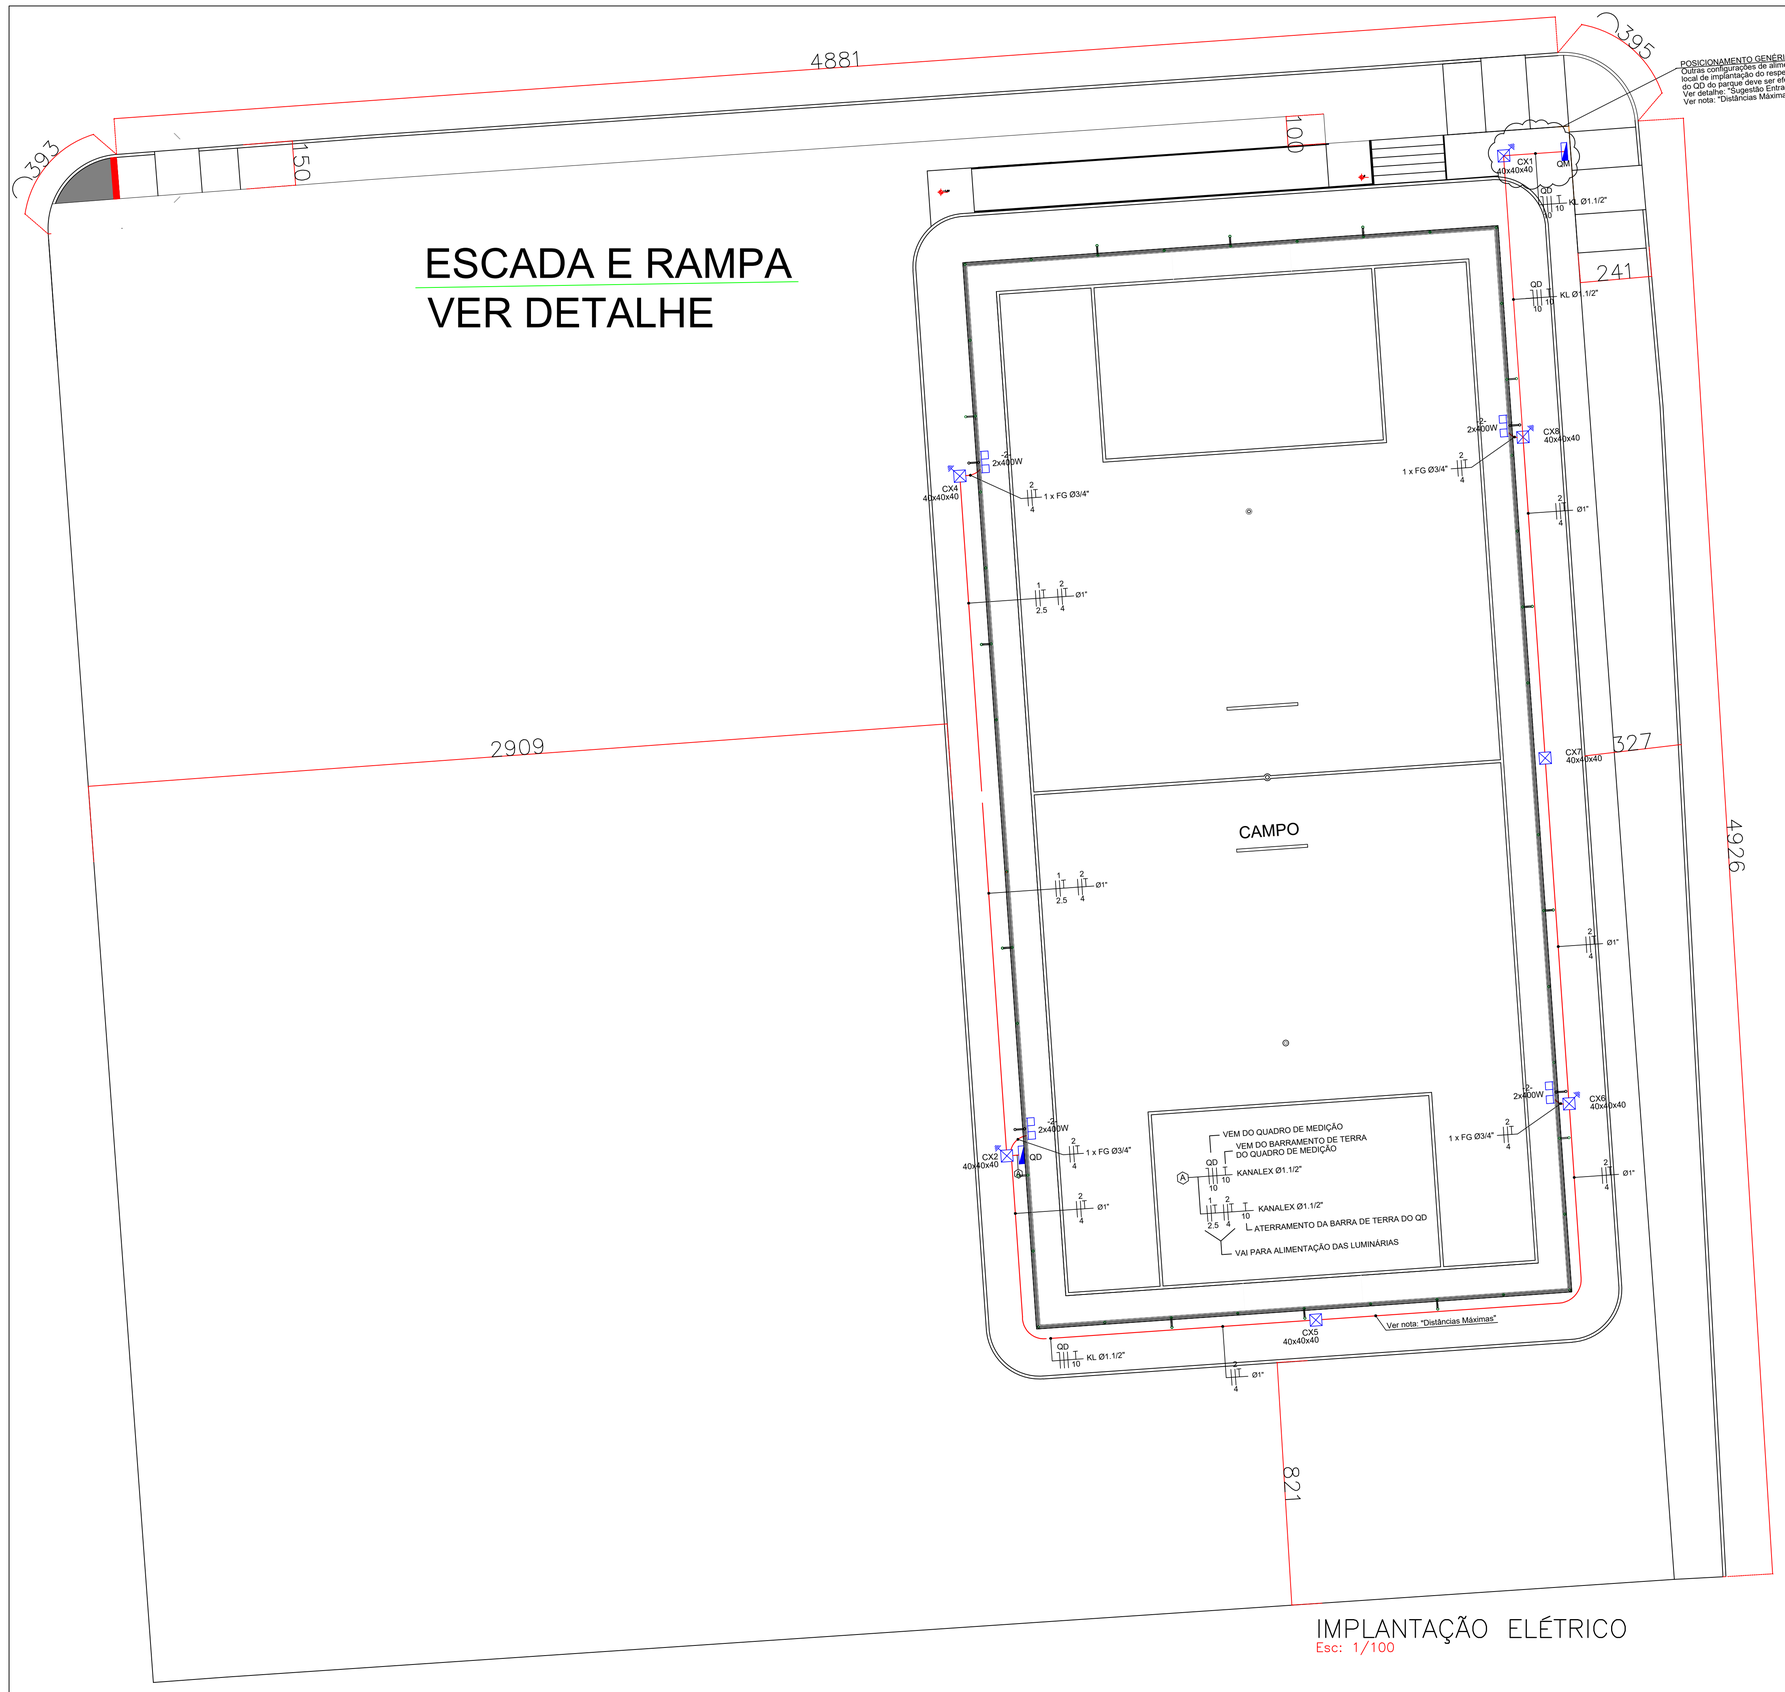

IMPLANTAÇÃO ELÉTRICO
Esc: 1/100

local: CANTAGALO, VILA NOVA	finalidade e endereco da obra: MEU CAMPINHO, RUA PROJETADA C, VILA NOVA, CANTAGALO/PR	folha: 1/1
escala: INDICADA		
data: 08/2025	proprietario: PREFEITURA MUNICIPAL DE CANTAGALO, CNPJ 78.279.981/0001-45	arquivo digital:
desenho: Alini Suchow		Ultima Atualização:

Conteúdo: PLANTA DE IMPLANTAÇÃO PROJETO ELÉTRICO.

Resp.p/ Projeto:	Resp.p/Fiscalização:
Eng. Civil Clyseverton Marcolino, CREA PR-100672/D	Eng. Civil Clyseverton Marcolino, CREA PR-100672/D

OS PROJETOS ESTÃO SENDO ENTREGUES DE ACORDO COM O ATO 37/92 CREA/PR, LEGISLAÇÕES ESTADUAIS E FEDERAIS PERTINENTES, DECRETO Nº 5.296/2004 E SUAS ALTERAÇÕES, QUE TRATA SOBRE A ACESSILIDADE UNIVERSAL, NORMAS TÉCNICAS (ABNT), CÓDIGO DE OBRAS DO MUNICÍPIO - LEI 720/2009, BEM COMO SUAS ALTERAÇÕES. ESTAMOS CIENTES DAS PENALIDADES PREVISTAS NA MESMA, ESPECIALMENTE NO QUE TANGE A FALSAS INFORMAÇÕES, PROJETO EM DESACORDO COM AS SUAS DETERMINAÇÕES E A EXECUÇÃO DA OBRA EM DESCONFORMIDADE COM O PROJETO APROVADO. É DE NOSSO CONHECIMENTO QUE A EXECUÇÃO DAS OBRAS LICENCIADAS SOFRERÁ RIGOROSA AÇÃO FISCAL POR PARTE DO MUNICÍPIO E CREA/PR, NÃO SENDO EXPEDIDO O CERTIFICADO DE CONCLUSÃO DE OBRA ENQUANTO A CONSTRUÇÃO NÃO ESTIVER COMPLETAMENTE REGULARIZADA E QUITADOS OS DÉBITOS PROVENIENTE DAS MULTAS EVENTUALMENTE IMPOSTAS. ESTAMOS CIENTES QUE AS CONSTRUÇÕES EXECUTADAS EM DESACORDO COM A LEGISLAÇÃO SERÃO DEMOLIDAS ISENTANDO O MUNICÍPIO DE QUALQUER ÔNUS.