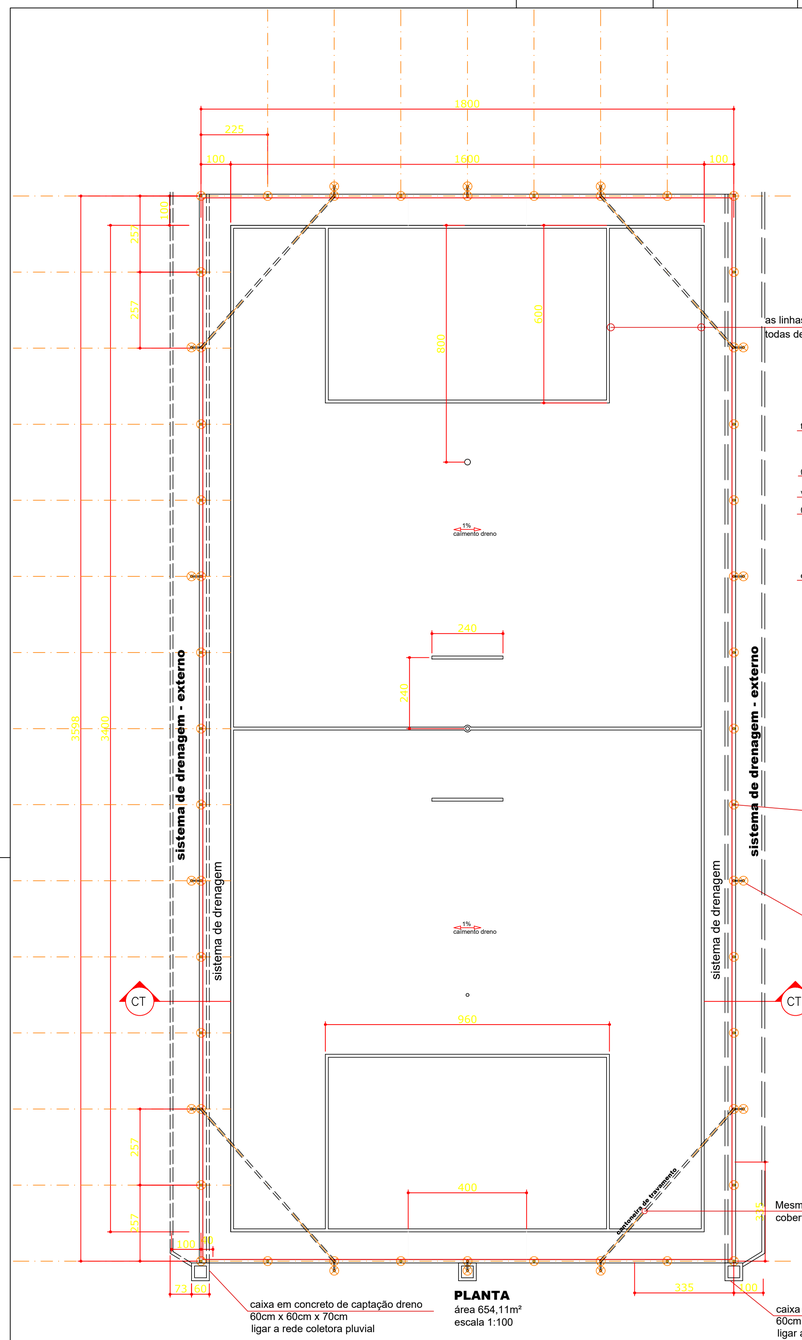

PLANTA
área 654,11m²
escala 1:100

as linhas demarcatórias do campo serão na cor branca com 10 cm de largura
todas demarcações devem seguir as medidas oficiais

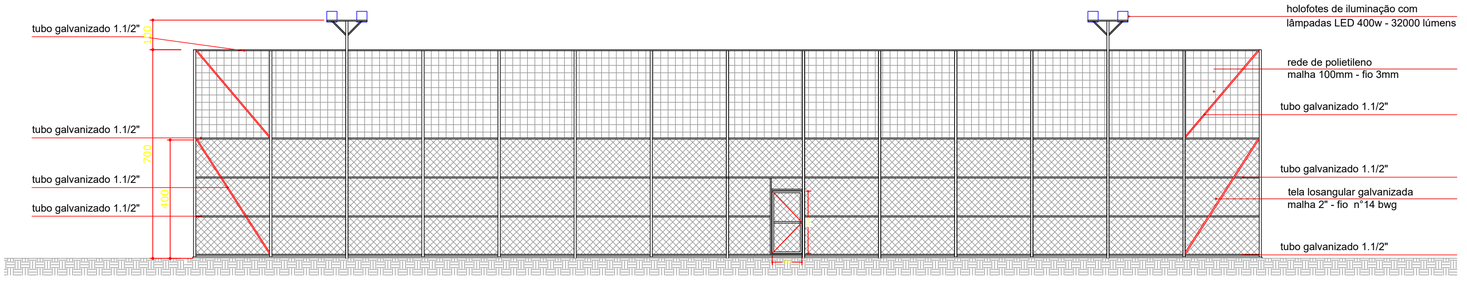

ELEVAÇÃO LATERAL
escala 1:100

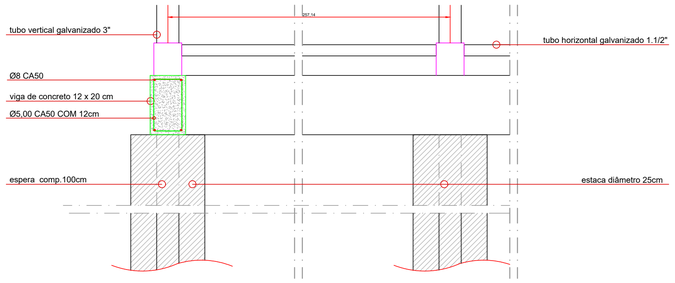

DETALHE DO BALDRAME
sem escala

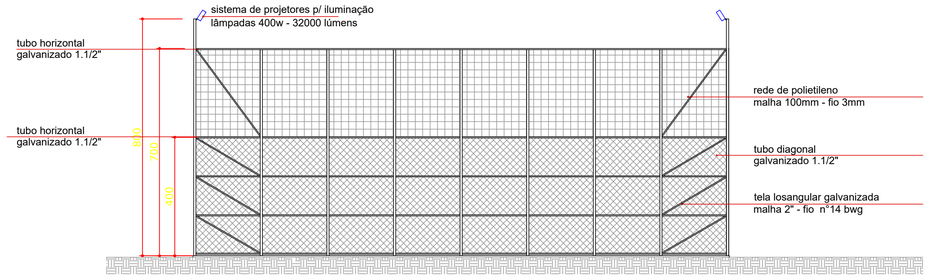

ELEVAÇÃO FRONTAL
escala 1:100

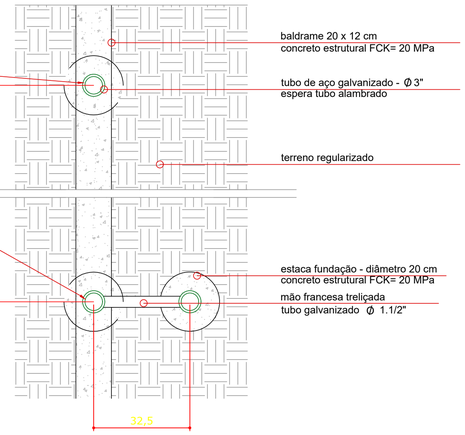

DETALHE EM PLANTA - ESTACA FUNDAÇÃO
sem escala

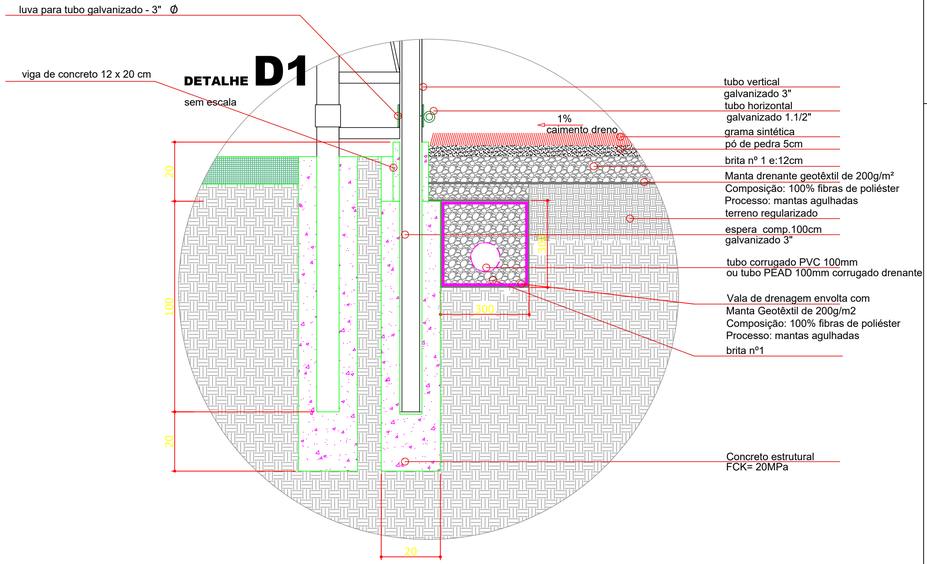

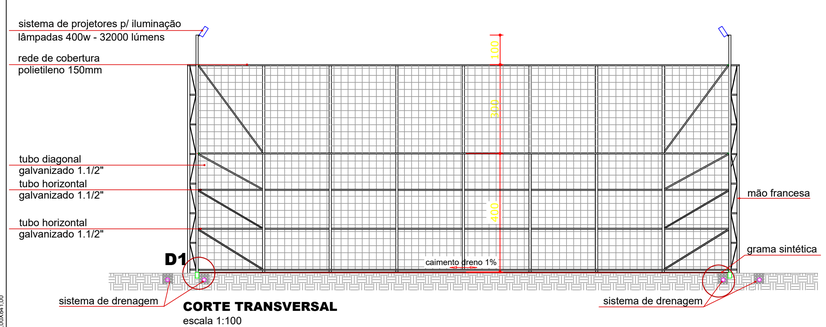

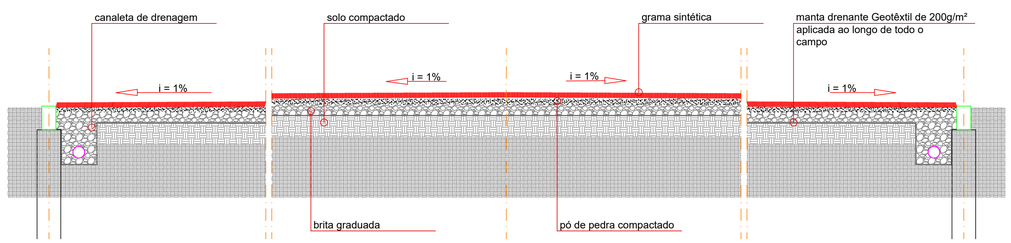

CORTE TRANSVERSAL - DETALHE DRENAGEM INTERNA
sem escala

OBSERVAÇÃO:

O acesso para a quadra será feito através de um portão de 1m x 2,10m cuja localização obdecerá ao projeto de implantação.
Para instalação da iluminação deve-se prever um ponto de energia trifásica próximo aos limites da quadra.

ISO A1
594x420mm ±0,05

GOVERNO DO ESTADO DO PARANÁ
SEDU - SECRETARIA DO DESENVOLVIMENTO URBANO
SERVIÇO SOCIAL AUTONOMO PARANACIDADE

PROPRIETÁRIO: SERVIÇO SOCIAL AUTONOMO PARANACIDADE	MUNICÍPIO: CANTAGALO - PR
OBRA: MEU CAMPINHO	ESCRITÓRIO REGIONAL:
LOCAL: RUA PROJETADA C, VILA NOVA	TIPO: CONSTRUÇÃO/ REFORMA
AUTOR DO PROJETO / REGISTRO PROF: ARQ. HELIO ROBERTO MARZALEK JR. CAU A113575-9	PROJETO: **ARQUITETÔNICO**
	REFERÊNCIA: **CANCHA FUTEBOL SINTÉTICO**
	DESENHO: HELIO
	DATA: AGOSTO/2025
	ESCALA DO DESENHO: INDICADA
	ARQUIVO: ARQ_MEU_CAMPINHO_2021_R01

ARQ 02/04