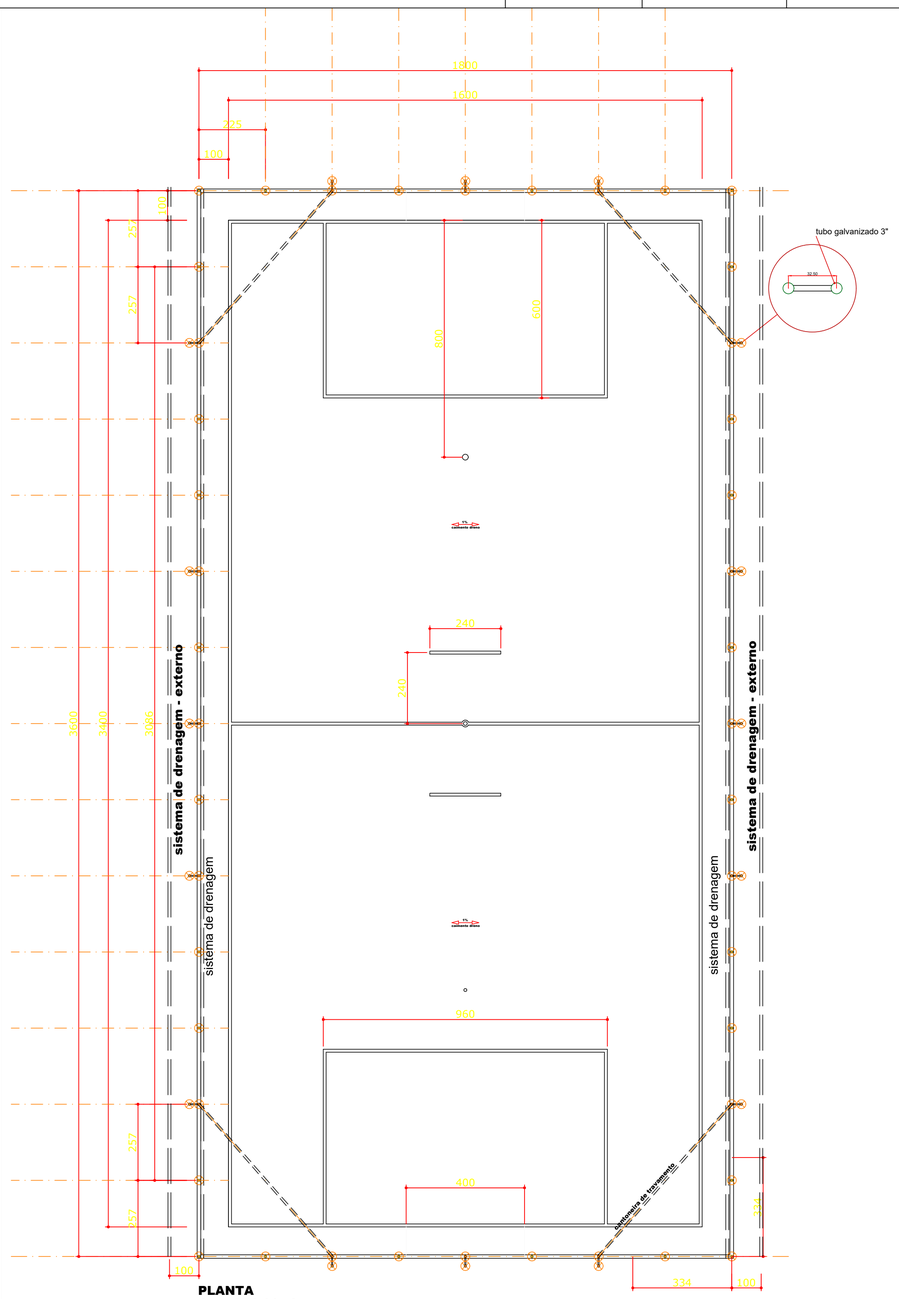

PLANTA
área 654,11m²
escala 1:100

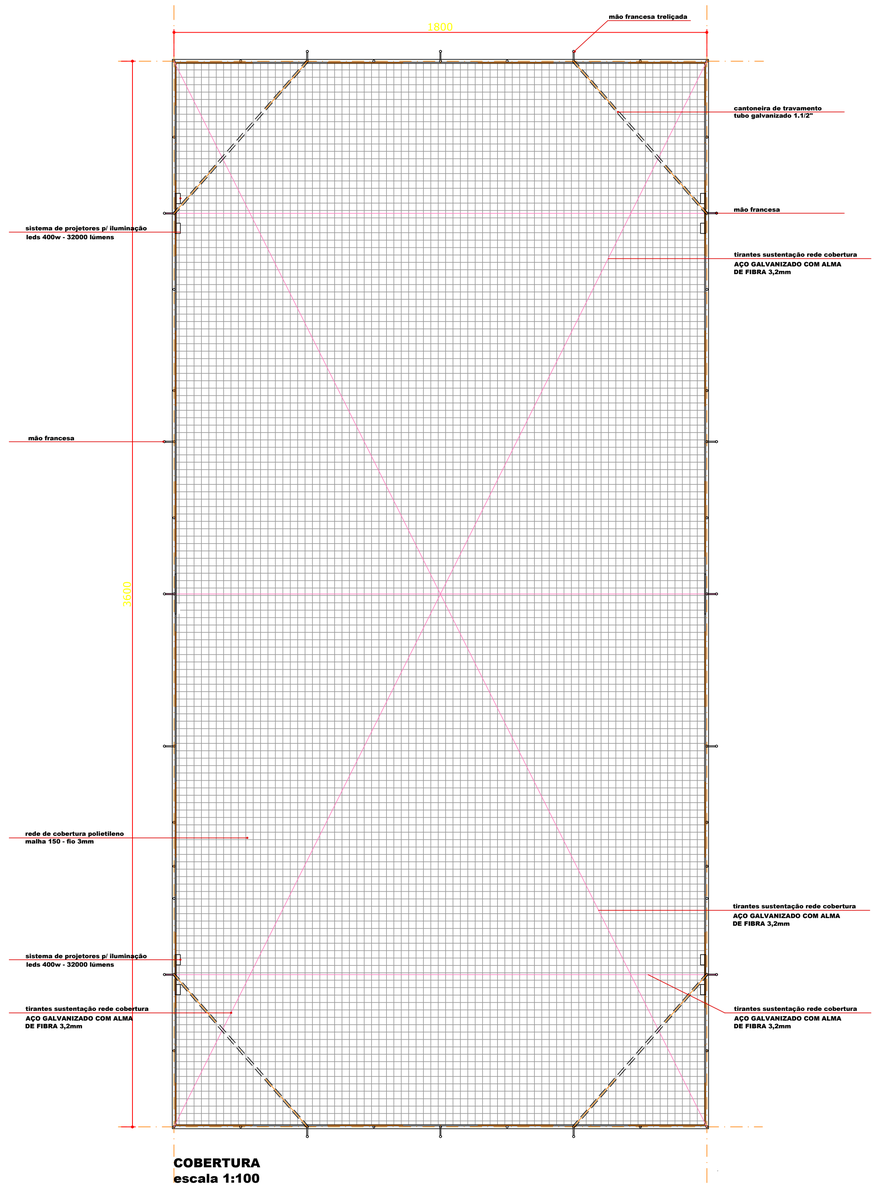

COBERTURA
escala 1:100



PLANTA TRAVE
sem escala

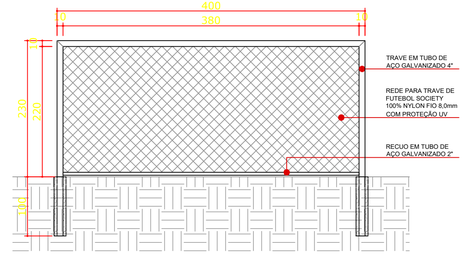

VISTA TRAVE
sem escala



FUNDAÇÃO TRAVE
sem escala

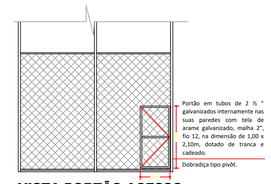

VISTA PORTÃO ACESSO
sem escala

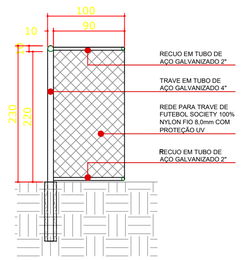

CORTE TRAVE
sem escala

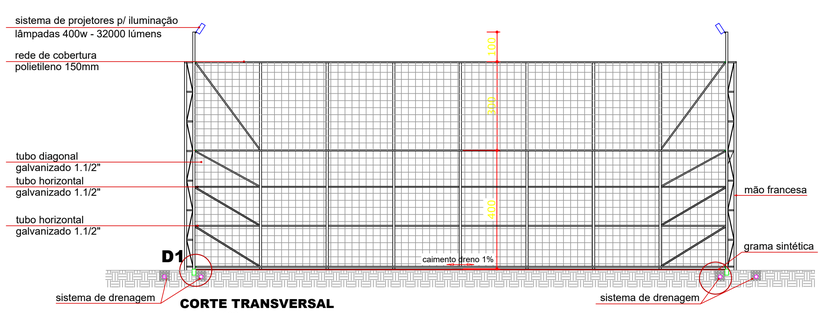

CORTE TRANSVERSAL
escala 1:100

OBSERVAÇÃO:

O acesso para a quadra será feito através de um portão de 1m x 2,20m cuja localização obdecerá ao projeto de implantação.
Para instalação da iluminação deve-se prever um ponto de energia trifásica próximo aos limites da quadra.

GOVERNO DO ESTADO DO PARANÁ
SEDU - SECRETARIA DO DESENVOLVIMENTO URBANO
SERVIÇO SOCIAL AUTONOMO PARANACIDADE

PROPRIETÁRIO: SERVIÇO SOCIAL AUTONOMO PARANACIDADE	MUNICÍPIO: CANTAGALO - PR
OBRA: MEU CAMPINHO	ESCRITÓRIO REGIONAL:
LOCAL: RUA PROJETADA C, VILA NOVA	TIPO: CONSTRUÇÃO/ REFORMA
AUTOR DO PROJETO / REGISTRO PROF: ARQ. HELIO ROBERTO MARZALEK JR. CAU A113575-9	PROJETO: **ARQUITETÔNICO**
	REFERÊNCIA: **CANCHA FUTEBOL SINTÉTICO**
	DESENHO: HELIO
	DATA: AGOSTO/2025
	ESCALA DO DESENHO: INDICADA
	ARQUIVO: ARQ_MEU_CAMPINHO_2021_R01

ARQ
03/04

ISO A1
594.000/841.00