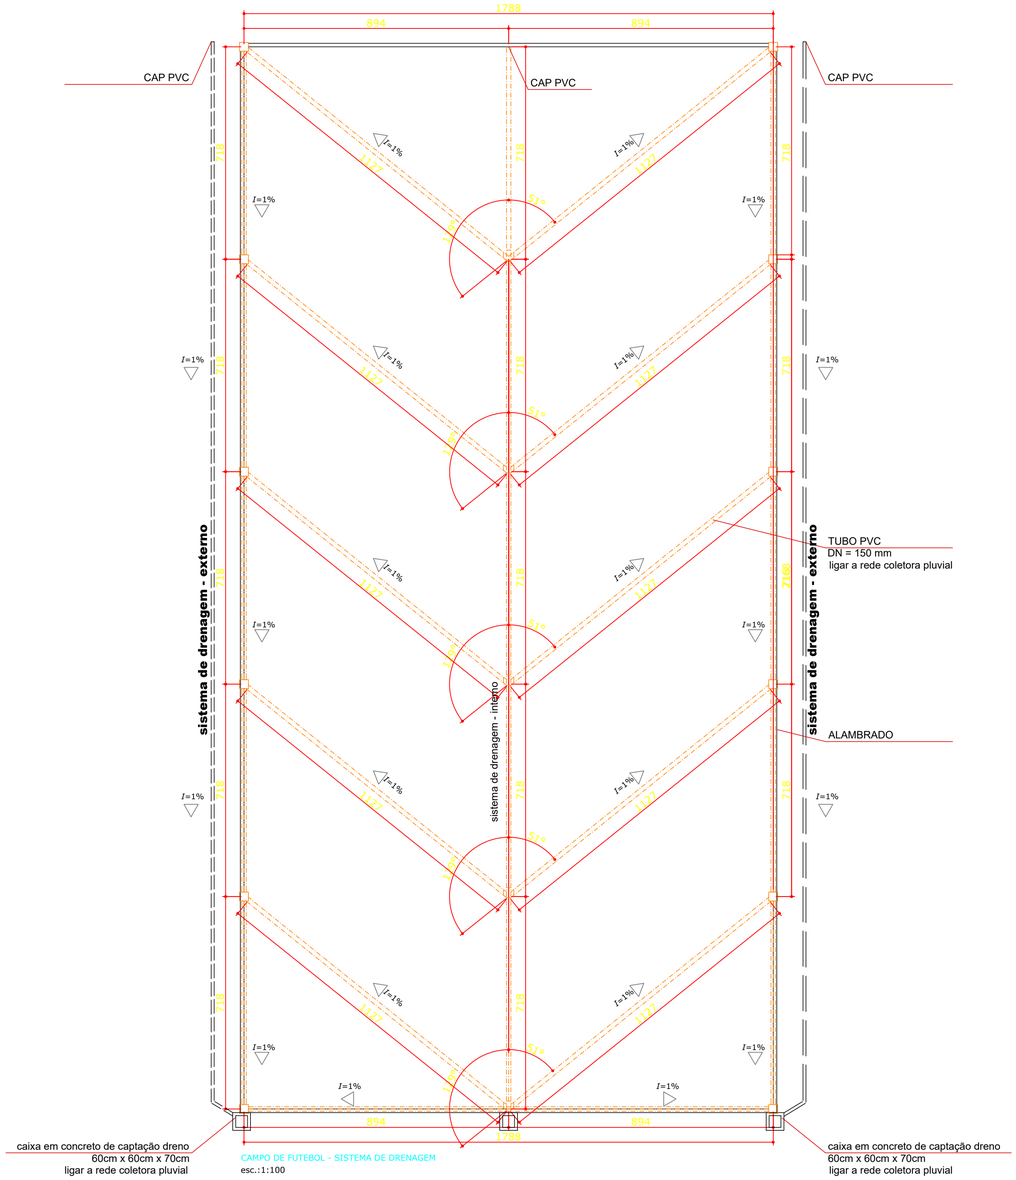

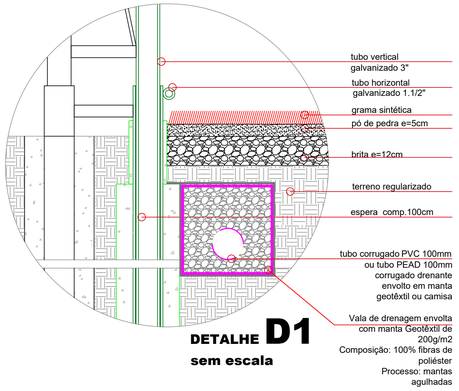

DETALHE D1
sem escala

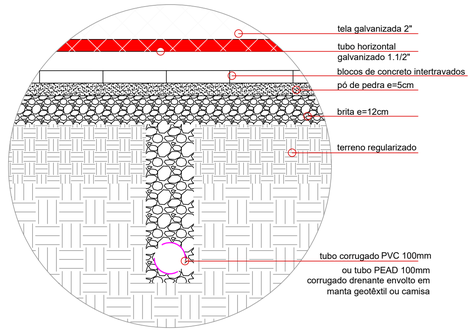

DETALHE VALA DE DRENAGEM EXTERNA
sem escala

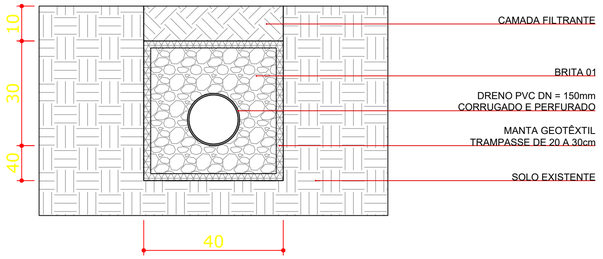

CAIXA CAPTAÇÃO DE CONCRETO
DETALHE DE INSTALAÇÃO
sem escala

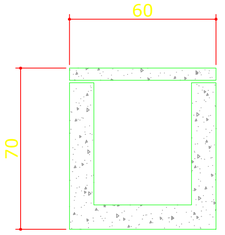

CORTE TRANSVERSAL
CAIXA CAPTAÇÃO
em Concreto
sem escala

DRENAGEM - DETALHES
SEM ESCALA

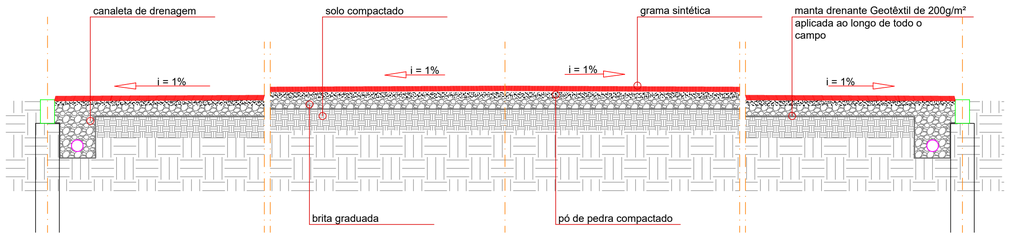

CORTE TRANSVERSAL - DETALHE DRENAGEM INTERNA
Escala: 1/100

GOVERNO DO ESTADO DO PARANÁ
SEDU - SECRETARIA DO DESENVOLVIMENTO URBANO
SERVIÇO SOCIAL AUTONOMO PARANACIDADE

PROPRIETÁRIO: SERVIÇO SOCIAL AUTONOMO PARANACIDADE	MUNICÍPIO: CANTAGALO - PR
OBRA: MEU CAMPINHO	ESCRITÓRIO REGIONAL:
LOCAL: RUA PROJETADA C, VILA NOVA	TIPO: CONSTRUÇÃO/ REFORMA
AUTOR DO PROJETO / REGISTRO PROF: ARQ. HELIO ROBERTO MARZALEK JR. CAU A113575-9	PROJETO: **ARQUITETÔNICO**
	REFERÊNCIA: **CANCHA FUTEBOL SINTÉTICO. DRENAGEM**
	DESENHO: HELIO
	DATA: AGOSTO/2025
	ESCALA DO DESENHO: INDICADA
	ARQUIVO: ARQ_MEU_CAMPINHO_2021_R01

ARQ
04/04

ISO A1
594.0X0841.00