


PERFIL Rua José Dias Vieira

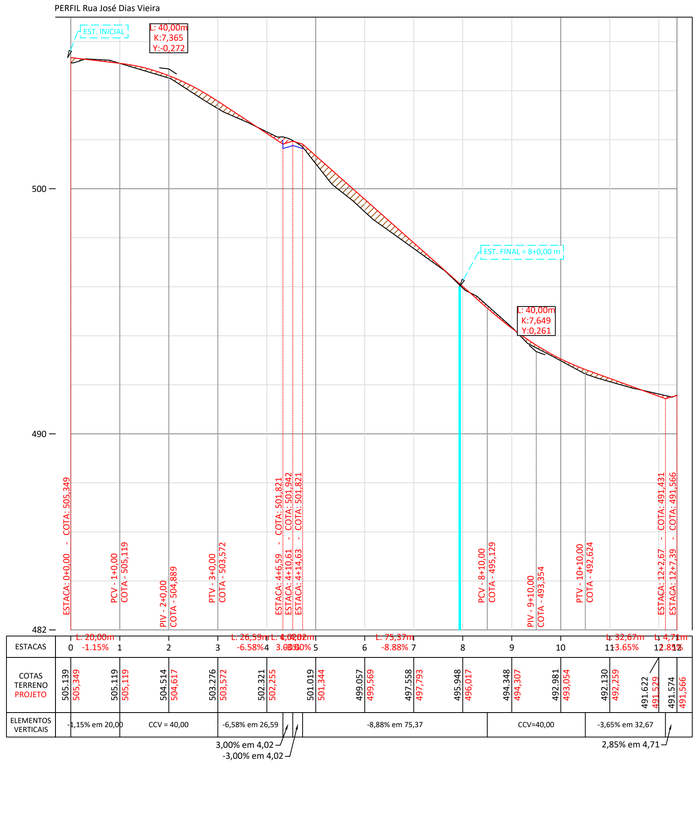


PERFIL Rua Jorge Alves

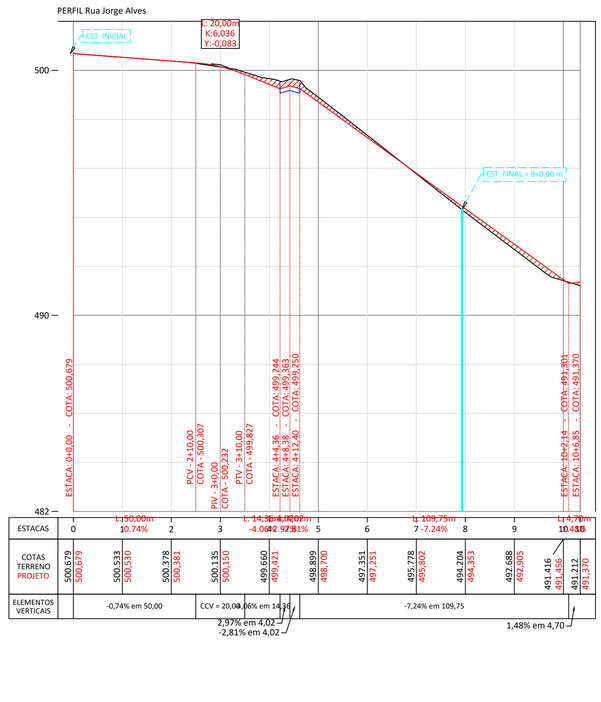


PERFIL Rua Vereador Inácio Furtado

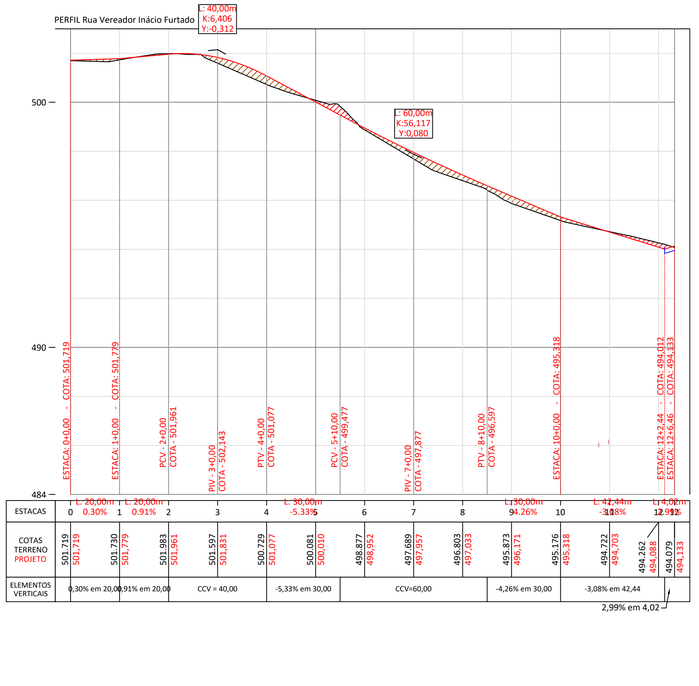


PERFIL Rua Joaquim Faustino Rosa

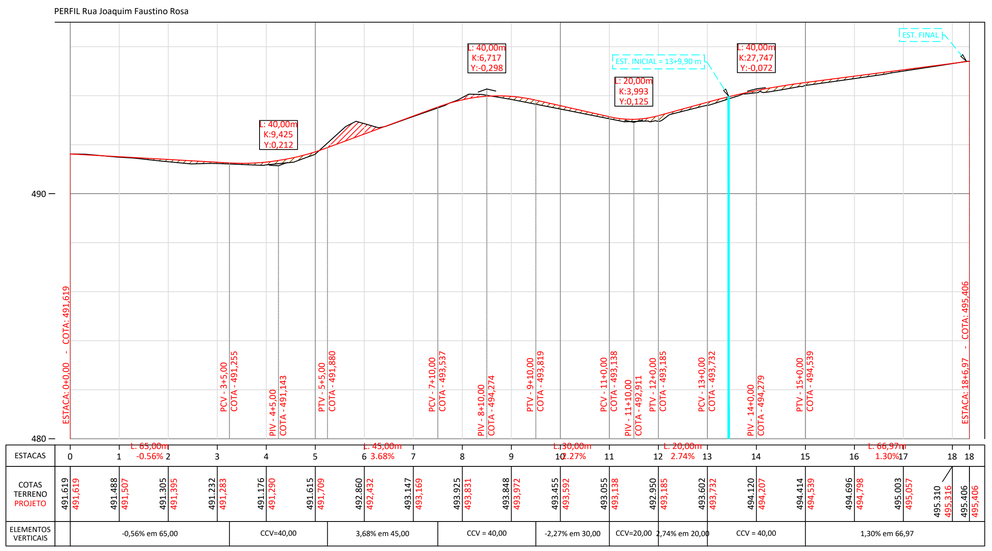

PERFIL Av. Bráulio Barbosa de Souza

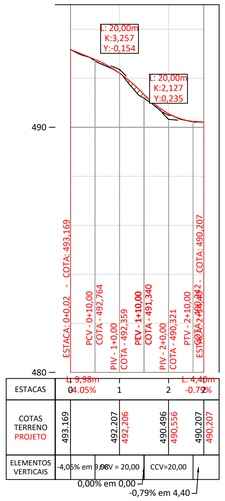

PERFIL Rua José Maquias de Brito

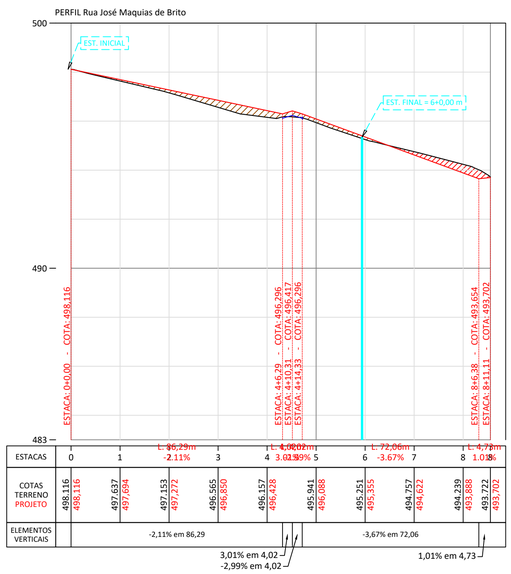

VOLUME TOTAL - Rua Joaquim Faustino Rosa

Estaca	Área de Corte (m²)	Área de Aterro (m²)	Volume de Corte (m3)	Volume de Aterro (m3)	Volum. Corte Acum. (m3)	Volum Aterro Acum. (m3)
13+9,90	0,00	0,00	6.05	0,00	6,05	0,00
14+0,00	1,16	0,00	18.08	0,00	18,08	0,00
15+0,00	1,20	0,00	23.63	0,00	41,71	0,00
16+0,00	2,50	0,00	37.06	0,00	78,77	0,00
17+0,00	1,71	0,00	42.12	0,00	120,89	0,00
18+0,00	2,08	0,00	37.90	0,00	158,79	0,00
18+6,97	1,92	0,00	13.95	0,00	172,74	0,00

VOLUME TOTAL - Rua Jorge Alves

Estaca	Área de Corte (m²)	Área de Aterro (m²)	Volume de Corte (m3)	Volume de Aterro (m3)	Volum. Corte Acum. (m3)	Volum Aterro Acum. (m3)
0+0,00	2,02	0,00	0.00	0,00	0,00	0,00
1+0,00	2,15	0,00	41.72	0,00	41,72	0,00
2+0,00	2,13	0,00	42.82	0,00	84,54	0,00
3+0,00	1,72	0,00	38.46	0,00	123,00	0,00
4+0,00	3,80	0,00	55.18	0,00	178,18	0,00
5+0,00	4,26	0,00	80.63	0,00	258,81	0,00
6+0,00	3,29	0,00	75.49	0,00	334,31	0,00
7+0,00	2,35	0,00	56.35	0,00	390,66	0,00
8+0,00	1,41	0,00	37.57	0,00	428,23	0,00

VOLUME TOTAL - Rua José Maquias de Brito

Estaca	Área de Corte (m²)	Área de Aterro (m²)	Volume de Corte (m3)	Volume de Aterro (m3)	Volum. Corte Acum. (m3)	Volum Aterro Acum. (m3)
0+0,00	0,00	0,00	0.00	0,00	0,00	0,00
1+0,00	1,21	0,00	34.47	0,04	34,47	0,04
2+0,00	0,67	0,23	18.80	2,31	53,28	2,35
3+0,00	0,26	0,84	9.21	10,69	62,49	13,03
4+0,00	0,19	0,71	4.48	15,53	66,97	28,56
5+0,00	0,87	0,25	10.66	9,59	77,63	38,16
6+0,00	1,25	0,00	21.29	2,49	98,91	40,64

VOLUME TOTAL - Av. Bráulio Barbosa de Souza

Estaca	Área de Corte (m²)	Área de Aterro (m²)	Volume de Corte (m3)	Volume de Aterro (m3)	Volum. Corte Acum. (m3)	Volum Aterro Acum. (m3)
0+0,00	0,00	0,00	0.00	0,00	0,00	0,00
1+0,00	0,84	0,07	8.39	0,74	8,39	0,74
2+0,00	0,86	0,13	16.95	2,04	25,34	2,78
2+14,40	1,83	0,00	19.34	0,93	44,69	3,72

VOLUME TOTAL - Rua Vereador Inácio Furtado

Estaca	Área de Corte (m²)	Área de Aterro (m²)	Volume de Corte (m3)	Volume de Aterro (m3)	Volum. Corte Acum. (m3)	Volum Aterro Acum. (m3)
0+0,00	1,91	0,00	0.00	0,00	0,00	0,00
1+0,00	1,95	0,00	38.60	0,00	38,60	0,00
2+0,00	1,73	0,01	36.83	0,12	75,43	0,12
3+0,00	0,36	0,20	20.91	2,08	96,33	2,19
4+0,00	0,67	0,59	10.31	7,86	106,64	10,05
5+0,00	2,61	0,00	32.89	5,90	139,53	15,95
6+0,00	1,42	0,00	40.33	0,00	179,86	15,95
7+0,00	0,09	0,22	15.04	2,16	194,90	18,11
8+0,00	0,37	0,12	4.56	3,39	199,46	21,50
9+0,00	0,03	0,45	3.97	5,75	203,43	27,25
10+0,00	0,57	0,03	5.97	4,82	209,40	32,07
11+0,00	1,32	0,02	18.95	0,47	228,35	32,54
12+0,00	2,90	0,00	42.19	0,16	270,54	32,70
12+6,46	1,42	0,00	13.95	0,00	284,50	32,70

VOLUME TOTAL - Rua José Dias Vieira

Estaca	Área de Corte (m²)	Área de Aterro (m²)	Volume de Corte (m3)	Volume de Aterro (m3)	Volum. Corte Acum. (m3)	Volum Aterro Acum. (m3)
0+0,00	0,34	0,19	0.00	0,00	0,00	0,00
1+0,00	2,09	0,00	24.31	1,93	24,31	1,93
2+0,00	1,27	0,00	33.58	0,00	57,89	1,93
3+0,00	0,24	0,41	15.01	4,12	72,90	6,05
4+0,00	2,62	0,00	28.51	4,12	101,41	10,18
5+0,00	0,06	0,73	26.77	7,32	128,19	17,50
6+0,00	0,00	2,33	0.62	30,64	128,80	48,13
7+0,00	0,07	0,17	0.73	25,00	129,53	73,13
8+0,00	1,77	0,00	18.46	1,68	147,99	74,81

AGÊNCIA ESTADUAL DE GESTÃO DE EMPREENDIMENTOS
SECRETARIA DE ESTADO DE INFRAESTRUTURA
AGESUL

OBRA
INFRA ESTRUTURA
PAVIMENTAÇÃO ASFÁLTICA E DRENAGEM DE ÁGUAS PLUVIAIS

LOCAL
FIGUEIRÃO / MS
QUILOMBOLA SANTA TEREZINHA

QUADRO DE ÁREAS

AUTOR DO PROJETO
LBM Engenharia EIRELI - ME
CNPJ 14.172.539/0001-32
CREA 8497/D MS
RESPONSÁVEL TÉCNICO P/ EXECUÇÃO DA OBRA
LAZARO BARBOSA MACHADO
CREA 22039/D MG - VISTO MS 1634

PROPRIETÁRIO
GOVERNO DO ESTADO DE MATO GROSSO DO SUL
CNPJ 15.412.257/0001-28

TÍTULO
PROJETO EXECUTIVO
PERFIS LONGITUDINAIS

FOLHA
PG-02

ESCALA 1:1000
DATA JULHO/2022
REVISÃO
DESENHO

Arquivo: 03.Santa Terezia - Projeto Geometrico - Pavimentação.dwg

DESENHOS DE REFERÊNCIA
APROVADO
REVISÃO
DATA
Nº
NÚMEROS