
PROJETO DE GEOMÉTRICO

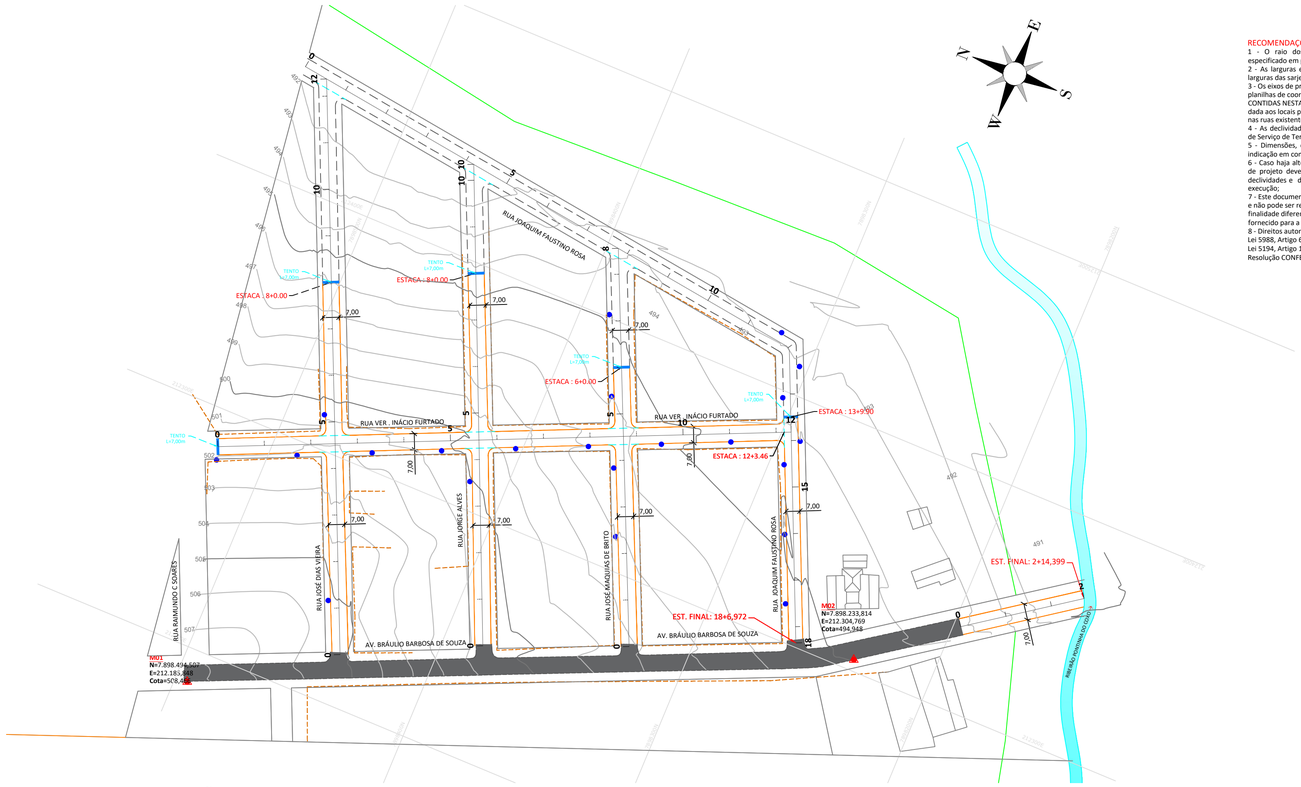


RECOMENDAÇÕES TÉCNICAS:
1 - O raio dos meios-fios curvos nas esquinas, não especificado em planta, é de 5,00 m;
2 - As larguras especificadas para as ruas está incluso as larguras das sarjetas;
3 - Os eixos de projeto deverão ser locados a partir das planilhas de coordenadas anexa no relatório do projeto E CONTIDAS NESTA PLANTA, especial atenção deverá ser dada aos locais projetados em curva, para melhor encaixe nas ruas existentes;
4 - As declividades transversais estão indicadas nas Notas de Serviço de Terraplenagem;
5 - Dimensões, cotas e diâmetros em "METROS", exceto indicação em contrário;
6 - Caso haja alteração do traçado viário e/ou dos greides de projeto deverá ser revisto quanto a caminhamentos, declividades e dimensionamentos antes da liberação para execução;
7 - Este documento é de propriedade da *LBM ENGENHARIA* e não pode ser reproduzido ou usado para qualquer finalidade diferente daquela para a qual está sendo fornecido para a AGESUL;
8 - Direitos autorais e patrimoniais reservados conforme: Lei 5988, Artigo 6º, Alíniea X, de 14/12/1973; Lei 5194, Artigo 17º e 18º, de 24/12/1966; Resolução CONFEA, nº 260, de 21/04/1979.

Resumo dos Resultados dos Ensaios


Cidade: FIGUEIRÃO-MS **Trecho:** COMUNIDADE SANTA TEREZINHA Subtrecho: Ruas
Serviço: Estudo do subleito **Energia:** PN **Data:** 07/2022

Estaca	Furo	Prof. (cm)	LIMITES		GRANULOMETRIA								IG	HRB	FAIXA	Exp.	H/Hot	D.Max.	ISC	Dens. Pista	C.G. %
			LL	IP	2"	1 1/2"	1"	3/8"	4	10	40	200									
	1		NP	NP	100,0	100,0	100,0	100,0	100,0	100,0	99,2	32,3	0	A-2-4		0,19	12,2	1908	18,7		
	2		NP	NP	100,0	100,0	100,0	100,0	100,0	100,0	97,6	33,9	0	A-2-4		0,23	12,7	1889	14,4		
	3		36,9	13,7	100,0	100,0	100,0	100,0	100,0	100,0	97,4	40,7	2	A-6		0,24	13,8	1858	13,9		
	4		29,1	10,2	100,0	100,0	100,0	100,0	100,0	100,0	98,4	42,2	1	A-4		0,28	13,2	1890	13,9		
	5		27,4	8,8	100,0	100,0	100,0	100,0	100,0	100,0	99,2	37,9	0	A-4		0,18	13,2	1879	14,4		
	6		24,7	5,3	100,0	100,0	100,0	100,0	100,0	100,0	98,9	34,1	0	A-2-4		0,13	12,3	1925	18,0		

DETALHE ILUSTRATIVO DO ESCOAMENTO SUPERFICIAL NOS CRUZAMENTOS
CONSULTAR NOTA DE SERVIÇO DE PAVIMENTAÇÃO
ESCALA: 1:250

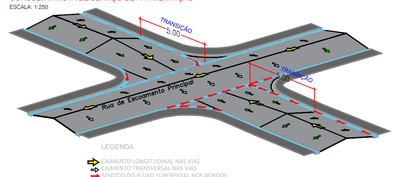


MEIO FIO COM SARJETA
Medidas em cm

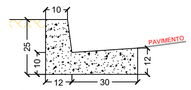


Concreto simples fck=15 MPa

MEIO FIO GUIA

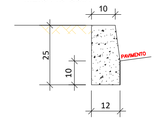


TENTO
Medidas em cm

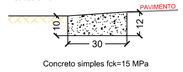


Concreto simples fck=15 MPa

PROJETO DE PAVIMENTAÇÃO

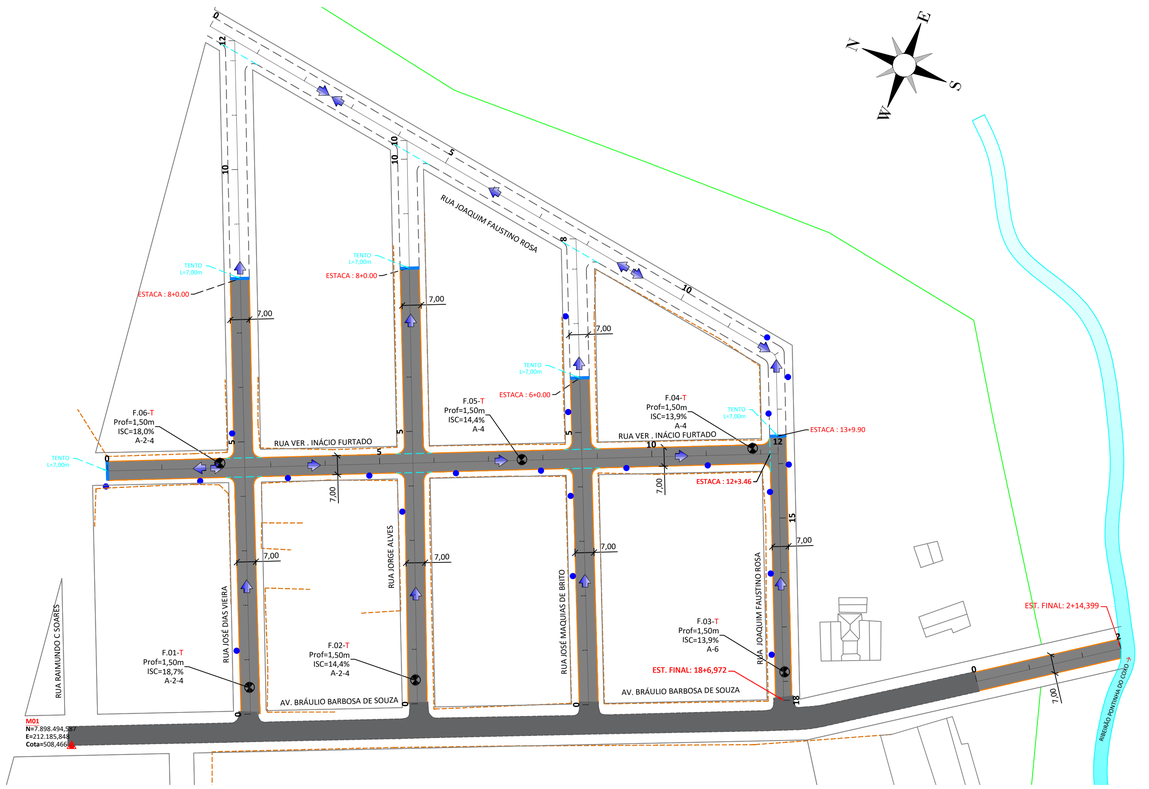

SEÇÃO-TIPO DE PAVIMENTAÇÃO

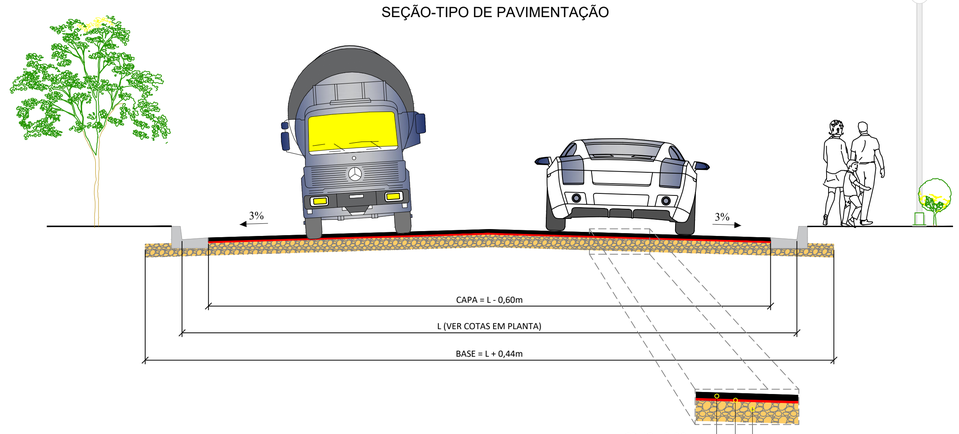

NOTA TÉCNICA
01 - OS RAIOS DAS ESQUINAS NÃO INDICADOS EM PLANTA SÃO DE 3,00m;
02 - AS MEDIDAS QUANDO NÃO INDICADAS ESTÃO EM METROS;
03 - CONFERIR AS CONDIÇÕES FÍSICAS DOS MARCOS PARA LOCAÇÃO A PARTIR DESTES;
04 - PARA LOCAÇÃO DEVE-SE SEGUIR A TABELA COM AS COORDENADAS DOS EIXOS DO PROJETO GEOMÉTRICO;
05 - AS DECLIVIDADES TRANSVERSAIS ESTÃO INDICADAS NO PROJETO DE PAVIMENTAÇÃO E CONTEMPLADAS EM NOTA DE SERVIÇO;
06 - APÓS A LOCAÇÃO DOS EIXOS E ANTECEDENDO A EXECUÇÃO DA OBRA, A CONSTRUTORA DEVERÁ CONFIRMAR AS MEDIDAS DE PROJETO COM RELAÇÃO ÀS SEÇÕES TRANSVERSAIS PROPOSTAS, COMPATIBILIDADE DOS SERVIÇOS COM RELAÇÃO À ACESSIBILIDADE DE PESSOAS DE MOBILIDADE REDUZIDA E ACESSO DE VEÍCULOS, INFORMANDO IMEDIATAMENTE AO PROJETISTA PARA ALTERAÇÃO E CORREÇÕES;
07 - ANTES DO INÍCIO DAS OBRAS, A CONSTRUTORA DEVERÁ SOLICITAR OS CADASTROS ATUALIZADAS DAS CONCESSIONÁRIAS, PARA CONFERÊNCIA A MAPEAMENTO DESTAS;
08 - O LEVANTAMENTO DO TERRENOS PRIMITIVO PODE TER SIDO ALTERADO EM FUNÇÃO O PRAZO ENTRE ELABORAÇÃO DOS PROJETOS E INÍCIO DE EXECUÇÃO DAS OBRAS;
09 - CASO TENHA ALTERAÇÃO NO PROJETO POR DEFINIÇÃO DE OBRA, ESTAS DEVEM SER INFORMADAS AO PROJETISTA.

LEGENDA
- MARCO DE CONCRETO APOIO TOPOGRÁFICO
- PAVIMENTO EXISTENTE
- POSTE - REDE ELÉTRICA
- CERCA
- ALINHAMENTO PREDIAL
- EIXO - ESTACAS (20m x 20m)
- FURO DE SONDAGEM
- CURVAS DE NÍVEL - 1m x 1m
- FOSSA
- PAVIMENTO FUTURO
- PAVIMENTO À EXECUTAR
- TENTO
- SENTIDO ESCOAMENTO SUPERFICIAL

AGÊNCIA ESTADUAL DE GESTÃO DE EMPREENDIMENTOS
SECRETARIA DE ESTADO DE INFRAESTRUTURA
AGESUL

OBRA: INFRA ESTRUTURA
PAVIMENTAÇÃO ASFÁLTICA E DRENAGEM DE ÁGUAS PLUVIAIS

LOCAL: FIGUEIRÃO / MS
QUILOMBOLA SANTA TEREZINHA

QUADRO DE ÁREAS

AUTOR DO PROJETO
LBM Engenharia EIRELI - ME
CNPJ 14.172.539/0001-32
CREA 84977/D MS

PROPRIETÁRIO
GOVERNO DO ESTADO DE MATO GROSSO DO SUL
CNPJ 15.412.257/0001-28

RESPONSÁVEL TÉCNICO P/ EXECUÇÃO DA OBRA
LAZARO BARBOSA MACHADO
CREA 22039/D MS - VISTO MS 1634

TÍTULO: PROJETO EXECUTIVO
PROJETO: GEOMÉTRICO E PAVIMENTAÇÃO

FOLHA: PG-01

ESCALA: 1:1000
DATA: JULHO/2022
REVISÃO:
DESENHO:

Arquivo: 03.Santa Tereza - Projeto Geometrico - Pavimentação.dwg

DESENHOS DE REFERÊNCIA | APROVADO | REVISÃO | DATA | Nº | NÚMEROS