PROJETO DE SINALIZAÇÃO


LEGENDA

SINALIZAÇÃO HORIZONTAL

- FAIXA DUPLA CONTÍNUA - AMARELA
- FAIXA TRACEJADA SIMPLES - AMARELA
- LINHA DE RETENÇÃO - BRANCA
- PARADA OBRIGATÓRIA - BRANCA
- FAIXA DE PEDESTRE - BRANCA

SINALIZAÇÃO VERTICAL

- PLACA DE LOGRADOUROS
- PLACA DE PARADA OBRIGATÓRIA

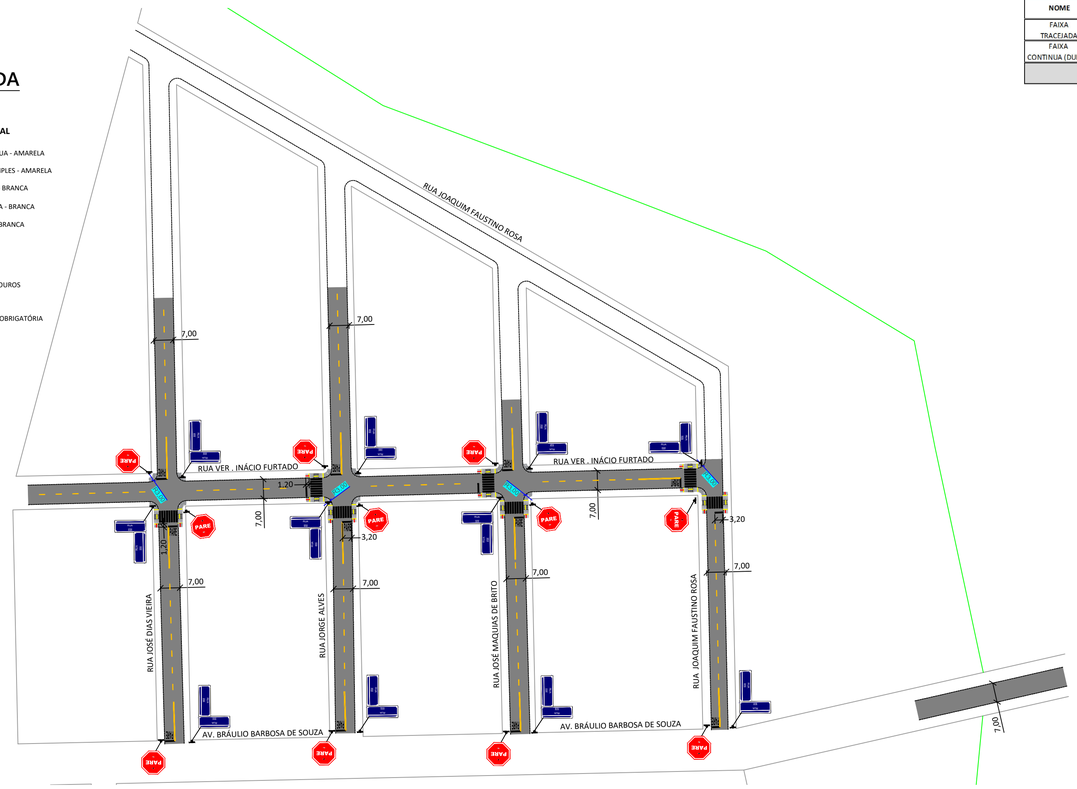


QUANTIDADES DA SINALIZAÇÃO HORIZONTAL (PINTURA MECANIZADA DE FAIXAS)							
NOME	SINALIZAÇÃO HORIZONTAL	COR	PINTURA (TIPOS)	ESPESSURA DA FAIXA (cm)	EXTENSÃO (m)	QUANT. (unid)	ÁREA (TOTAL)
FAIXA TRACEJADA		AMARELA	MECANIZADA	0,10	2,00	75	15,00
FAIXA CONTÍNUA (DUPLA)		AMARELA	MECANIZADA	0,10	15,00	22	33,00
TOTAL SINALIZAÇÃO HORIZONTAL MECÂNIZADA =							48,00

QUANTIDADES DA SINALIZAÇÃO HORIZONTAL (PINTURA MANUAL DE MARCAS)								
NOME	SINALIZAÇÃO HORIZONTAL	COR	PINTURA (TIPOS)	ÁREA (m²)	ESPESSURA DA FAIXA (cm)	EXTENSÃO (m)	QUANT. (unid)	ÁREA (TOTAL)
FAIXA DE PEDESTRES		BRANCA	MANUAL	1,60	0,40	4,00	55	88,00
LINHA DE RETENÇÃO		BRANCA	MANUAL	-----	0,40	3,20	14	17,92
PARADA OBRIGATÓRIO	PARE	BRANCA	MANUAL	2,92	-----	-----	11	32,12
TOTAL SINALIZAÇÃO HORIZONTAL MANUAL =								138,04


QUANTIDADES DE SINALIZAÇÃO VERTICAL				
NOME	SINALIZAÇÃO VERTICAL	CÓDIGO	DIMEN.	QUANTIDADE
PARADA OBRIGATÓRIO	PARE	R-1	Ø 0,50	11
LOGRADOURO	RUA NOME DA RUA	-----	45x25 cm	22

DETALHAMENTO SUPORTE PLACA DE LOGRADOURO

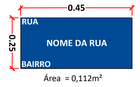



Área = 0,112m²


DETALHAMENTO PLACAS DE LOGRADOUROS

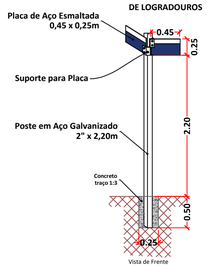


DETALHE FAIXA TRACEJADA AMARELA

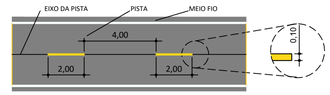

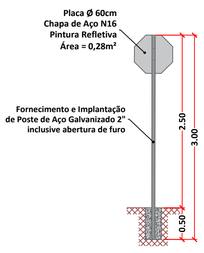


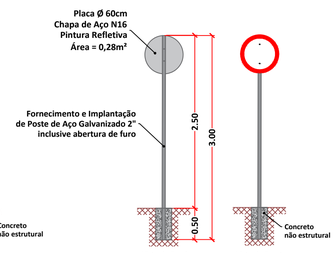

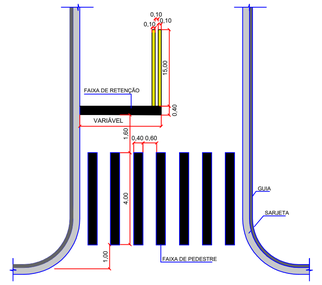

DETALHE "PARE"



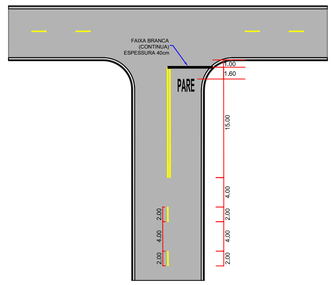

PROJETO DE ACESSIBILIDADE E CALÇADAS

LEGENDA

- RAMPA DE ACESSIBILIDADE
- PISO TÁTIL - DIRECIONAL
- PISO TÁTIL - ALERTA



Quantidade Total de Piso Tátil	
Piso Tátil (TIPO)	Comprimento (m)
Alerta	28,00 + (14 x 4,50 = 63,00) = 91,00
Direcional	14,00 + 18,09 = 32,09
TOTAL	123,09

Observação: A ÁREA TOTAL DAS RAMPAS DE ACESSIBILIDADE ESTÃO PRESENTES NO QUADRO (QUANTIDADE CALÇADAS E GRAMA).


Quantitativo Rampas de Acessibilidade	
Nome das Ruas	Quantidade de Rampas
Rua José Dias Vieira	2
Rua Jorge Alves	2
Rua José Maquias de Brito	2
Rua Joaquim Faustino Rosa	2
Rua Ver. Inácio Furtado	6
TOTAL	14


Quantidade Calçadas e Grama	
Descrição	Área (m²)
Calçada - Passeio	27,00
Calçada - Rampas Passeio (7,65 m²/un)	107,10
TOTAL CALÇADA	134,10


Observação: OS QUANTITATIVOS DE PISO TÁTIL DOS CRUZAMENTOS JÁ ESTÃO SOMADOS NO QUADRO (QUANTIDADE TOTAL DE PISO TÁTIL)


Quantidade Piso Tátil Cruzamentos			
Piso Tátil (Tipo)	Quantidade em um raio (3,00m)	Quantidade de Raios (3,00m)	Quantidade Total dos Raios (m)
Alerta	2,00	14	28,00
Direcional	1,00	14	14,00
TOTAL	3,00	14	42,00

Rampa Detalhe

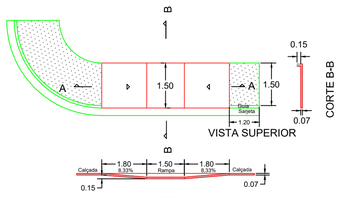


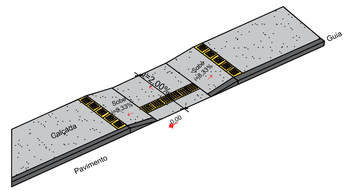

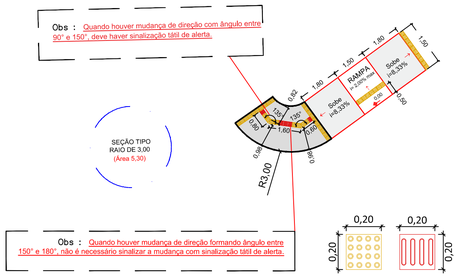

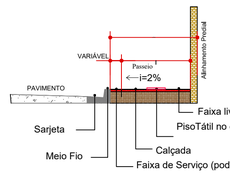

PLANTA TIPO

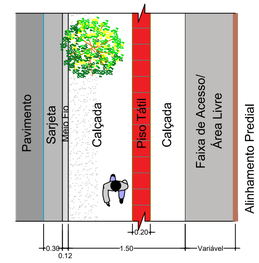

AGÊNCIA ESTADUAL DE GESTÃO DE EMPREENDIMENTOS
SECRETARIA DE ESTADO DE INFRAESTRUTURA

OBRA: INFRA ESTRUTURA
PAVIMENTAÇÃO ASFÁLTICA E DRENAGEM DE ÁGUAS PLUVIAIS

LOCAL: FIGUEIRÃO / MS
QUILOMBOLA SANTA TEREZINHA

QUADRO DE ÁREAS

AUTOR DO PROJETO: LBM Engenharia EIRELI - ME, CNPJ 14.172.539/0001-32, CREA 8497/D MS
RESPONSÁVEL TÉCNICO P/ EXECUÇÃO DA OBRA: LAZARO BARBOSA MACHADO, CREA 22039/D MS - VISTO MS 1634

PROPRIETÁRIO: GOVERNO DO ESTADO DE MATO GROSSO DO SUL, CNPJ 15.412.257/0001-28

TÍTULO: PROJETO EXECUTIVO
PROJETO: SINALIZAÇÃO E ACESSIBILIDADE

FOLHA: PS-PA-01

ESCALA: 1:1000
DATA: JULHO/2022
REVISÃO:
DESENHO:

Arquivo: 04.Santa Tereza - Projeto de Acessibilidade - Sinalização - REV1.dwg

DESENHOS DE REFERÊNCIA | APROVADO | REVISÃO | DATA | Nº | NÚMEROS